



ประกาศองค์การบริหารส่วนตำบลบ้านเหล่า
เรื่อง ข้อมูลรายละเอียดค่าใช้จ่ายเกี่ยวกับการจัดซื้อจัดจ้าง ราคาากลาง
และการคำนวณราคาากลาง
ตำบลบ้านเหล่า อำเภอเพ็ญ จังหวัดอุดรธานี

.....

ตามที่ สำนักงาน ป.ป.ช. ให้หน่วยงานของรัฐเปิดเผยข้อมูลรายละเอียดค่าใช้จ่าย
เกี่ยวกับการจัดซื้อจัดจ้าง ราคาากลางและการคำนวณราคาากลางตามแบบตารางวงเงินงบประมาณ
ที่ได้รับจัดสรรและรายละเอียดค่าใช้จ่ายเกี่ยวกับการจัดซื้อจัดจ้าง เพื่อให้หน่วยงานของรัฐเป็นไปใน
แนวทางเดียวกัน นั้น

บัดนี้ องค์การบริหารส่วนตำบลบ้านเหล่า ได้จัดทำข้อมูลรายละเอียดค่าใช้จ่าย
เกี่ยวกับการจัดซื้อจัดจ้าง ราคาากลางและการคำนวณราคาากลาง โครงการก่อสร้างศาลาประชาคม
หมู่บ้าน หมู่ที่ ๑๐ เรียบร้อยแล้วตามรายละเอียดแนบท้ายประกาศฉบับนี้

ประกาศ ณ วันที่ ๒๕ เดือน พฤษภาคม พ.ศ. ๒๕๖๕

(ลงชื่อ).....

(นายอนวัฒน์ โสภกิจิตร)

นายกองค์การบริหารส่วนตำบลบ้านเหล่า

ตารางแสดงวงเงินงบประมาณที่ได้รับจัดสรรและราคากลางในงานจ้างก่อสร้าง

๑. ชื่อโครงการ

- โครงการก่อสร้างศาลาประชาคมหมู่บ้าน บ้านดงขันทอง หมู่ที่ ๑๐

๒. หน่วยงานเจ้าของโครงการ กองช่าง องค์การบริหารส่วนตำบลบ้านเหล่า

๓. วงเงินงบประมาณที่ได้รับจัดสรร

- ๔๙๙,๐๐๐.- บาท (สี่แสนเก้าหมื่นเก้าพันบาทถ้วน)

๔. ลักษณะงานพอสังเขป

- เพื่อจ่ายเป็นค่าก่อสร้างศาลาประชาคมหมู่บ้าน หน้ากว้าง ๑๐ เมตร ยาว ๑๕ เมตร สูง ๓.๗๐ เมตร ตามแบบ
อบต.บ้านเหล่า พร้อมป้ายโครงการ จำนวน ๑ ป้าย

๕. ราคากลางคำนวณ ณ วันที่

- วันที่ ๒๕ พฤษภาคม ๒๕๖๕

- ๕๐๔,๗๗๑.๑๔.- บาท (ห้าแสนสี่พันเจ็ดร้อยเจ็ดสิบเอ็ดบาทสิบสี่สตางค์)

๖. บัญชีประมาณราคากลาง

๖.๑ แบบสรุปผลการประมาณราคากลางค่าก่อสร้าง

๖.๒ แบบใบประมาณการราคากลาง

๗. รายชื่อคณะกรรมการกำหนดราคากลาง

๗.๑ นางวิไลวรรณ ทิพวง ประธานกรรมการ

๗.๒ นางช่อทิพย์ ไชยทองศรี กรรมการ

๗.๓ นายอภิรักษ์ อ่อนละมุล กรรมการ



บันทึกข้อความ



เรื่อง รายงานผลการกำหนดราคากลางโครงการก่อสร้างศาลาประชาคมหมู่บ้าน บ้านดงขันทอง หมู่ที่ ๑๐
เรียน นายองค์การบริหารส่วนตำบลบ้านเหล่า

๗๐ เมตร ตามแบบ อบต. บ้านเหล่า พร้อมป้ายโครงการ งบประมาณ ๔๙๙,๐๐๐ บาท ระยะเวลาดำเนินการ ๖๐ วัน ประมาณราคาเมื่อวันที่ ๑๑ กุมภาพันธ์ ๒๕๖๕

คณะกรรมการกำหนดราคากลาง ได้ทำการพิจารณาและเห็นชอบกำหนดเป็นราคากลางเพื่อดำเนินการจัดซื้อจัดจ้าง ตามรายละเอียดงบประมาณที่แนบมาพร้อมโครงการก่อสร้างศาลาประชาคมหมู่บ้าน บ้านดงขันทอง หมู่ที่ ๑๐ ราคาที่กำหนด ดังนี้



ดังนั้น เพื่อให้การดำเนินการดังกล่าวเป็นไปตามระเบียบพัสดุและด้วยความเรียบร้อยถูกต้อง จึงขอเสนอให้หน่วยงานคลังดำเนินการตามระเบียบฯ ดังกล่าวต่อไป

จึงเรียนมาเพื่อโปรดพิจารณา

(ลงชื่อ)..........ประธานกรรมการ
(นางสาววิไลวรรณ ทิพวง)

(ลงชื่อ)..........กรรมการ
(นางช่อทิพย์ ไชยทองศรี)

(ลงชื่อ)..........กรรมการ
(นายอนันต์ อ่อนละมูล)

.../ความเห็น

ส่วนราชการ องค์การบริหารส่วนตำบลบ้านเหล่า อำเภอเพ็ญ จังหวัดอุดรธานี

ประเภทงาน โครงการก่อสร้างศาลาประชาคมหมู่บ้าน บ้านดงชั้นทอง หมู่ที่ 10

สถานที่ก่อสร้าง บ้านดงชั้นทอง หมู่ที่ 10

เจ้าของโครงการ องค์การบริหารส่วนตำบลบ้านเหล่า

ประมาณเมื่อ 28 เม.ย. 2565

ลำดับที่	รายการ	รวม ค่างานต้นทุน (บาท)	Factor F	รวม ค่าก่อสร้าง (บาท)	หมายเหตุ
1	งานอาคาร	386,620	1.3056	504,771.14	Factor F -ดอกเบี้ยเงินกู้ 5% -ค่าภาษีมูลค่าเพิ่ม 7%
สรุป		รวมค่าก่อสร้างเป็นเงิน		504,771.14	ระยะดำเนินการ 60 วัน
		คิดเป็นเงินประมาณ		504,771.14	
(ตัวอักษร)		ห้าแสนสี่พันเจ็ดร้อยเจ็ดสิบเอ็ดบาทสิบสี่สตางค์			

คณะกรรมการกำหนดราคากลาง ตามคำสั่งที่ 195/2565 ลว. 20 เม.ย. 2565

ได้ตรวจสอบแล้ว เห็นชอบให้ประมาณราคานี้เป็นราคากลาง

(ลงชื่อ)

ประธานกรรมการ

(นางสาววิไลวรรณ ทิพวง)

(ลงชื่อ)

กรรมการ

(นางช่อทิพย์ ไชยทองศรี)

(ลงชื่อ)

กรรมการ

(นายอภิรักษ์ อ่อนละมุล)

(ลงชื่อ)

รองปลัด อบต.บ้านเหล่า /ผู้ตรวจสอบ

(นายธนวัฒน์ เหล่ายา)

(ลงชื่อ)

ปลัด อบต.บ้านเหล่า /ผู้เห็นชอบ

(นายณิชน อุดมศรีภัก)

(ลงชื่อ)

นายก อบต.บ้านเหล่า /ผู้อนุมัติ

(นายอนุวัฒน์ ไสภกิจตร)

ใบประมาณการราคากลาง

ปร.4 หน้า 1/1

ประเภทงาน โครงการก่อสร้างศาลาประชาคมหมู่บ้าน บ้านดงขันทอง หมู่ที่ 10

ปริมาณงาน ก่อสร้างศาลาประชาคมหมู่บ้าน หน้ากว้าง 10 เมตร ยาว 15 เมตร สูง 3.70 เมตร ตามแบบของ อบต.บ้านเหล่า พร้อมป้ายโครงการ

สถานที่ก่อสร้าง บ้านดงขันทอง หมู่ที่ 10


เจ้าของโครงการ องค์การบริหารส่วนตำบลบ้านเหล่า

ประมาณเมื่อ 28 เม.ย. 2565

ที่	รายการ	ปริมาณงาน		วัสดุ		ค่าแรง		รวม (บาท)
		หน่วย	จำนวน	บาทต่อ หน่วย	จำนวน (บาท)	บาทต่อ หน่วย	จำนวน (บาท)	
1	ฐานราก,ตอม่อ,เสา,คาน							
	- ขุดดิน-ปรับพื้น	ลบ.ม.	26.60	-	-	125.00	3,325.00	3,325.00
	- คอนกรีตโครงสร้าง	ลบ.ม.	8.52	1,822.43	15,271.10	391.00	3,331.32	18,858.42
	- เหล็ก RB 6 mm.	ตัน	0.182	26,069.63	4,446.77	4,100.00	746.20	5,490.87
	- เหล็ก DB 12 mm.	ตัน	0.621	24,819.32	15,412.80	3,300.00	2,049.30	17,462.10
	- สวดผูกเหล็ก	ก.ก.	14.46	60.75	878.45	-	-	878.45
	- ไม้แบบ	ตร.ม.	70.00	-	-	133.00	9,310.00	9,310.00
	- ตะปู	ก.ก.	17.50	44.30	775.25	-	-	775.25
2	พื้น							
	- คอนกรีต 1:2:4	ลบ.ม.	20.00	1,822.43	36,448.60	391.00	7,820.00	44,268.60
	-ตะแกรงเหล็ก 4.0 มม @0.20x0.20 ม.	ตร.ม.	200.00	30.84	6,168.00	5.00	1,000.00	7,168.00
	-ปูกระเบื้องแกรนิตโต้ 0.40x0.40ม.	ตร.ม.	155.00	259.00	40,145.00	184.00	28,520.00	68,665.00
3	ผนัง							
	- ผนังก่ออิฐบล็อก	ตร.ม.	56.56	176.00	9,954.56	80.00	4,524.80	14,479.36
	- งานฉาบปูน	ตร.ม.	113.00	62.00	7,006.00	82.00	9,266.00	16,272.00
4	งานหลังคา							
	- เหล็กกล่อง 4"x2"x1.6 มม.	เส้น	24.00	869.00	20,856.00	210.40	5,049.60	25,905.60
	- เหล็กกล่อง 3"x1 1/2"x1.4 มม.	เส้น	43.00	531.00	22,833.00	162.00	6,966.00	29,799.00
	-เหล็กกล่อง 1 1/2"x1 1/2"x1.4 มม.	เส้น	48.00	388.00	18,624.00	106.80	5,126.40	23,750.40
	-แผ่นหลังคาเหล็กรีดลอน	ตร.ม.	216.00	178.00	38,448.00	70.00	15,120.00	53,568.00
	- เชิงชาย ไม้ฝา 8"	ม.	74.00	55.00	4,070.00	45.00	3,330.00	7,400.00
	-งานตีซ้อนเกล็ด ไม้เทียม 6"	ตร.ม.	20.00	233.45	4,669.00	69.00	1,380.00	6,049.00
	รวมยกยอดไป				246,560.43		106,864.62	353,425.05

ที่	รายการ	ปริมาณงาน		วัสดุ		ค่าแรง		รวม (บาท)
		หน่วย	จำนวน	บาทต่อ หน่วย	จำนวน (บาท)	บาทต่อ หน่วย	จำนวน (บาท)	
	รวมยกยอดไป				246,560.43		106,864.62	353,425.05
5	งานหน้าต่าง							
	- หน้าต่างบานเลื่อนอลูมิเนียม อุปกรณ์พร้อมติดตั้ง	ชุด	2.00	2,400.00	4,800.00		-	4,800.00
					-		-	-
6	งานไฟฟ้า							
	- หลอดฟลูออเรสเซนต์ 2x36w - พร้อมโค้มและสายไฟ	ชุด	8.00	1,450.00	11,600.00	150.00	1,200.00	12,800.00
7	งานสี							
	- ทาสีน้ำมัน (ทาจริง 2 เทียว)	ตร.ม.	105.00	38.00	3,990.00	35.00	3,675.00	7,665.00
	- ทาสีน้ำพลาสติก	ตร.ม.	122.00	35.00	4,270.00	30.00	3,660.00	7,930.00
					271,220.43		115,399.62	386,620.05
คิดเป็นเงินเพียง								386,620.05

(ลงชื่อ)  ประธานกรรมการ
(นางสาววิไลวรรณ ทิพวง)

(ลงชื่อ)  กรรมการ
(นางช่อทิพย์ ไชยทองศรี)

(ลงชื่อ)  กรรมการ
(นายอภิรักษ์ อ่อนละมุล)



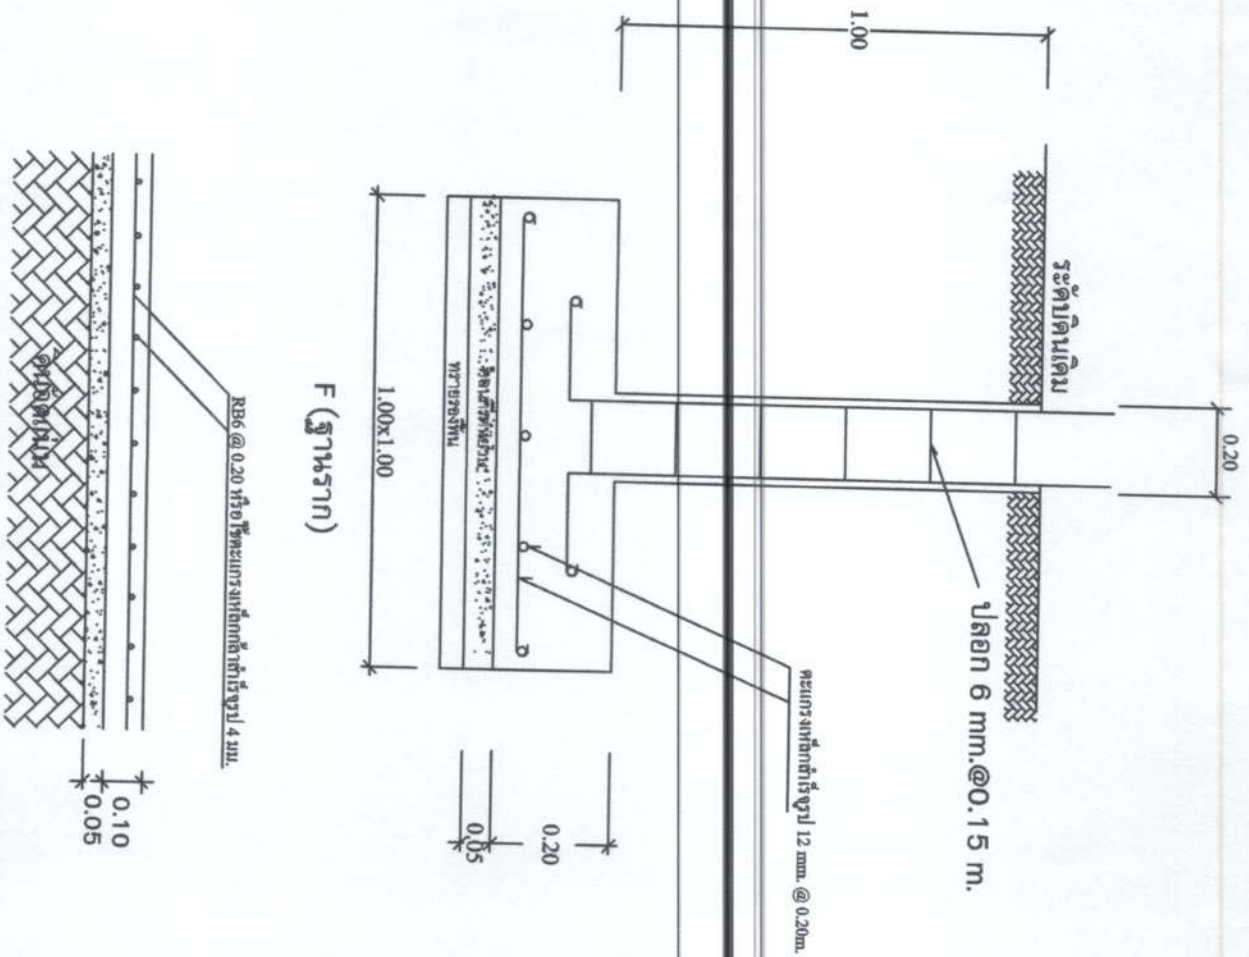


FIG GS NOT TO SCALE

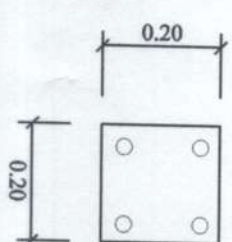


ขยายฐานราก, เสา,
แผ่นเหล็กกรองเสา

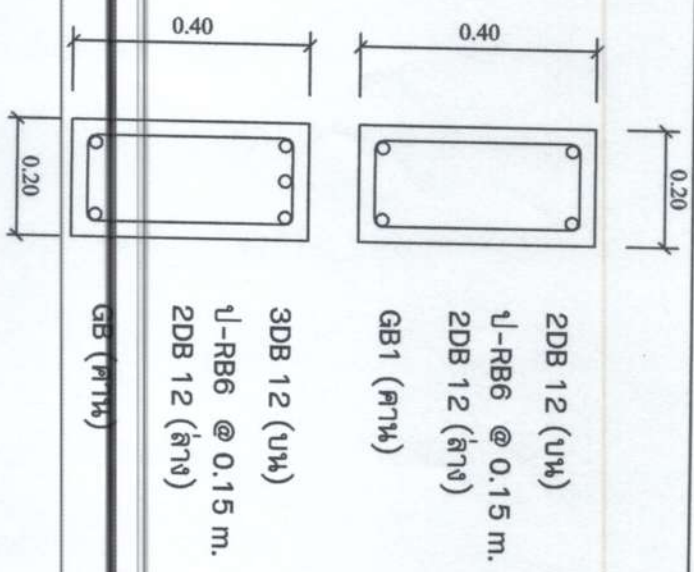

2DB 12 (บน)
ป-RB6 @ 0.15 m.
2DB 12 (ล่าง)
GB1 (คาน)

3DB 12 (บน)
ป-RB6 @ 0.15 m.
2DB 12 (ล่าง)
GB (คาน)

แบบแปลน	
มาตรฐาน NOT TO SCALE	
เลขที่แบบ	
แผ่นที่	จำนวนแผ่น
หมายเลขชุด	

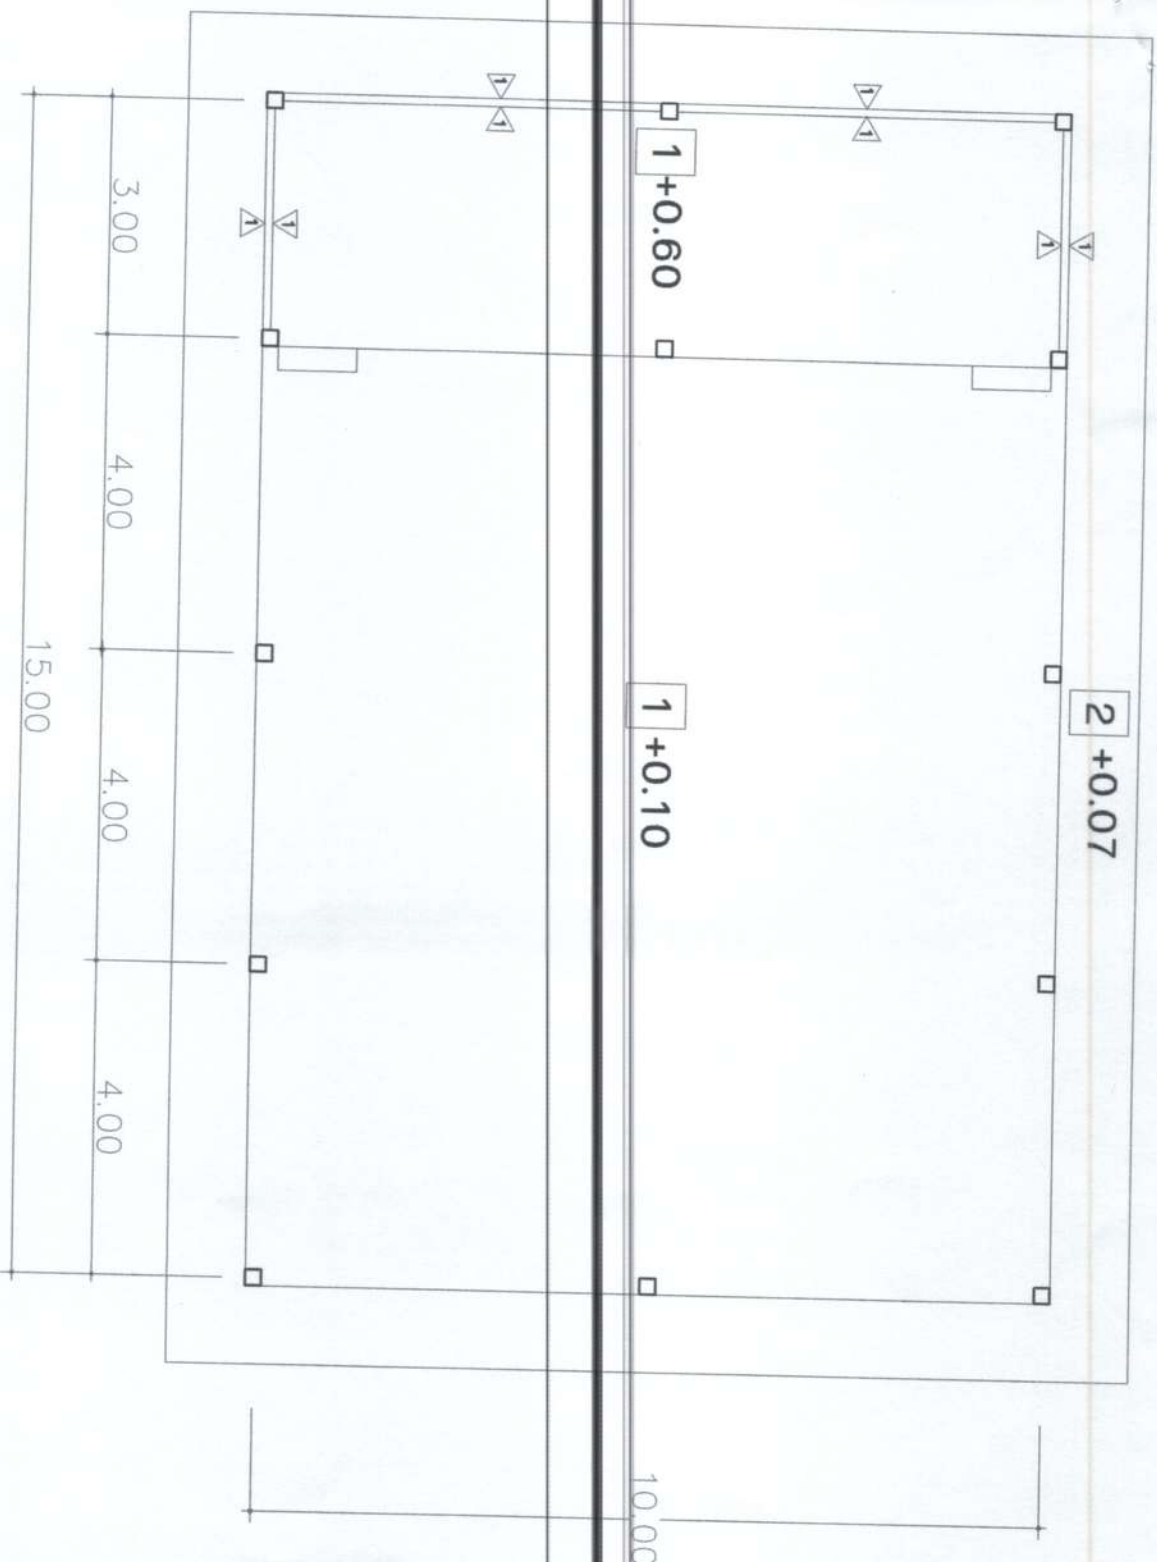


- 1 พื้น ก.ต.ล. พื้นกระเบื้องแกรนิตโต้ 0.40x0.40 ม.
- 2 พื้น ก.ต.ล. ขัดหยาบ

แปลน
มาตราส่วน NOT TO SCALE

โครงการ	
มาตราส่วน NOT TO SCALE	
เลขที่แบบ	
แผ่นที่	จำนวนแผ่น
หมายเหตุ	


ผนัง ไม้ท่อนซุงลอนเหล็ก
 โครงสร้างเหล็ก 1 1/2"x1 1/2"x1.4 มม. @0.60 ม.

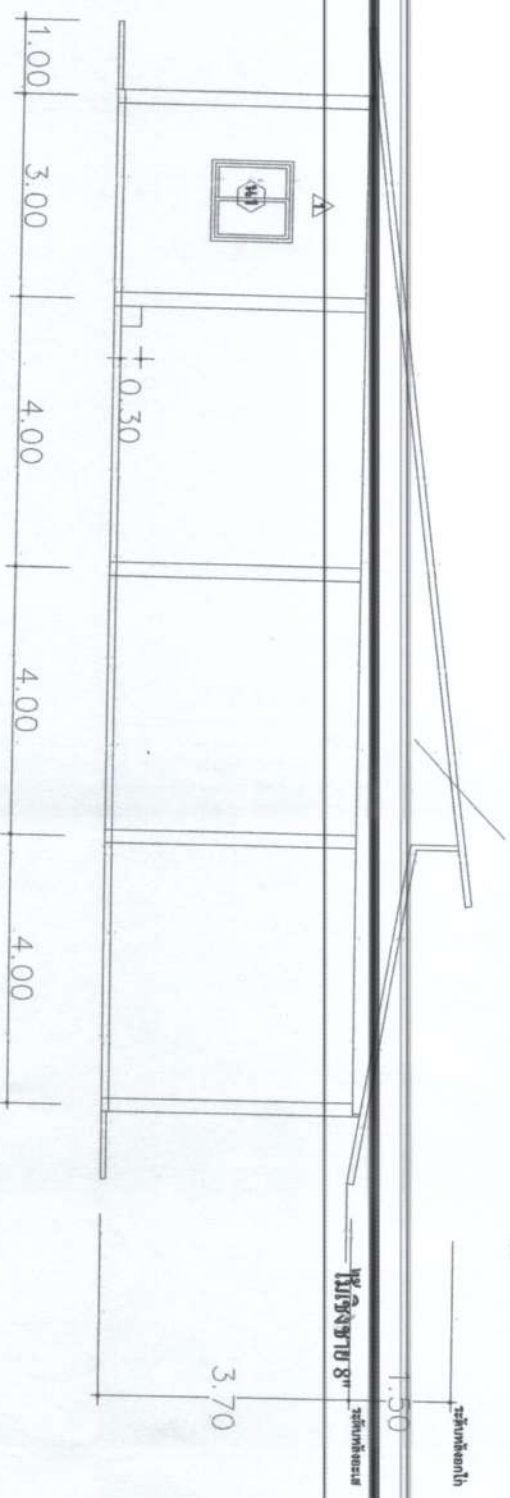

- 1 ผนังก่ออิฐปูลอกฉาบเรียบ
- หน้าต่างบานเลื่อนอลูมิเนียม


รูปด้าน
 ขนาดจริง Not To Scale


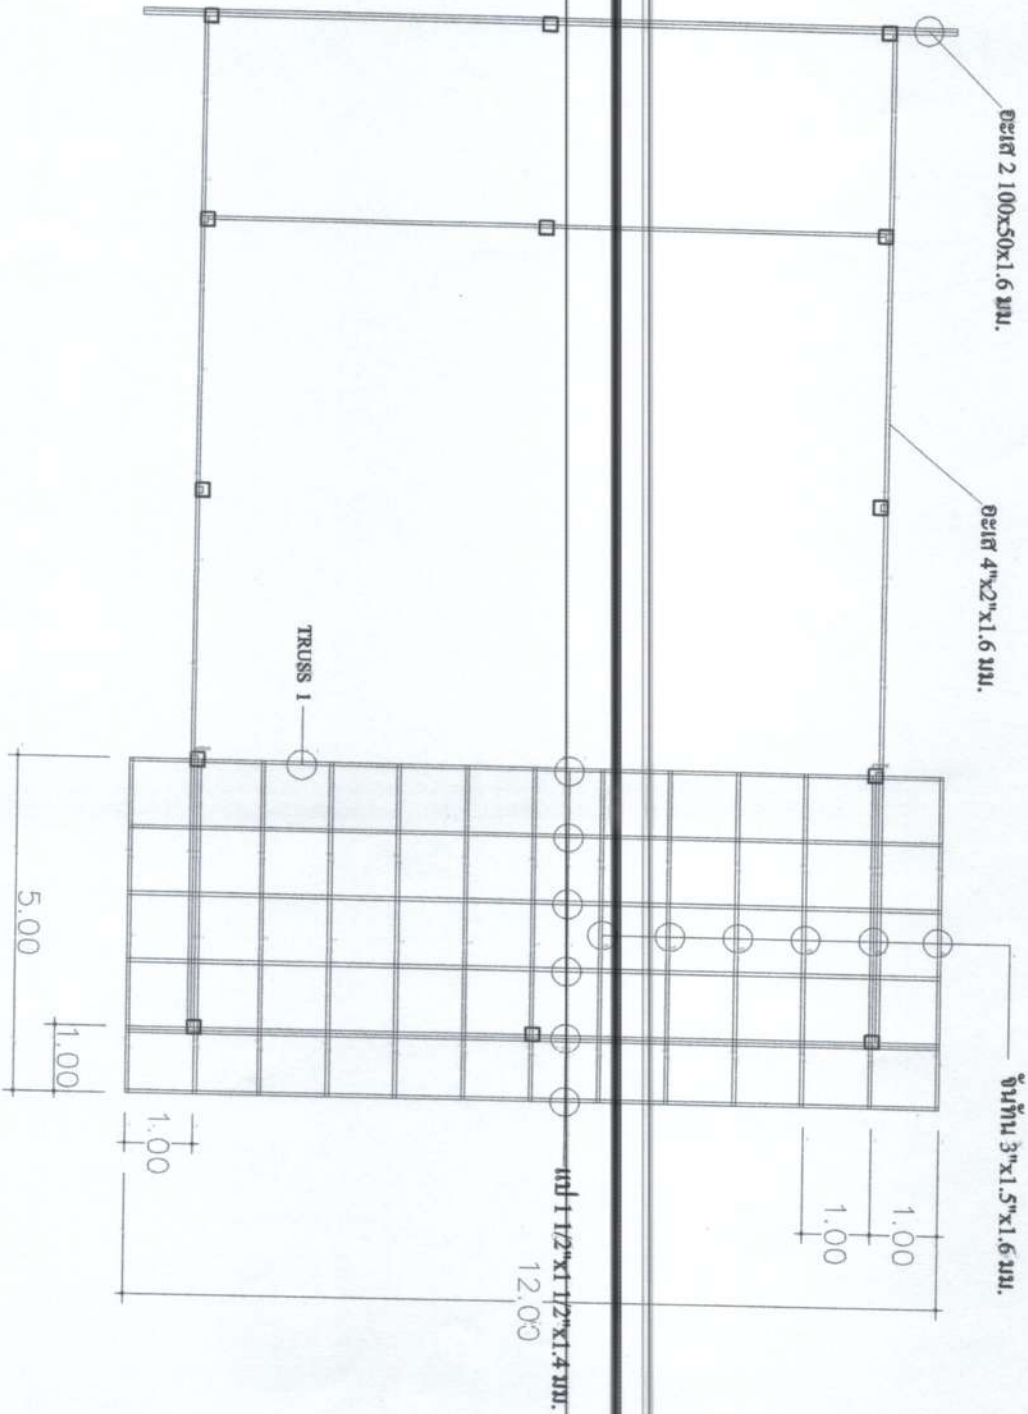


แปลนหลังคา 2
 มาตรฐาน Not To Scale



---	--	--	----------	---	----------------------------	--	--	---	--------------	---------------	-----------

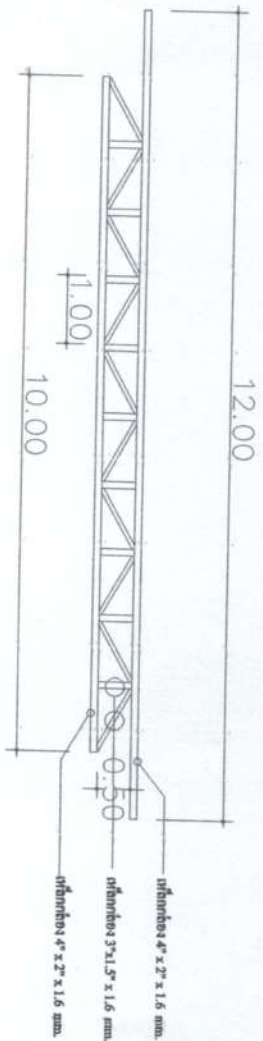

แบบขยาย TRUSS1
มาตราส่วน NOT TO SCALE

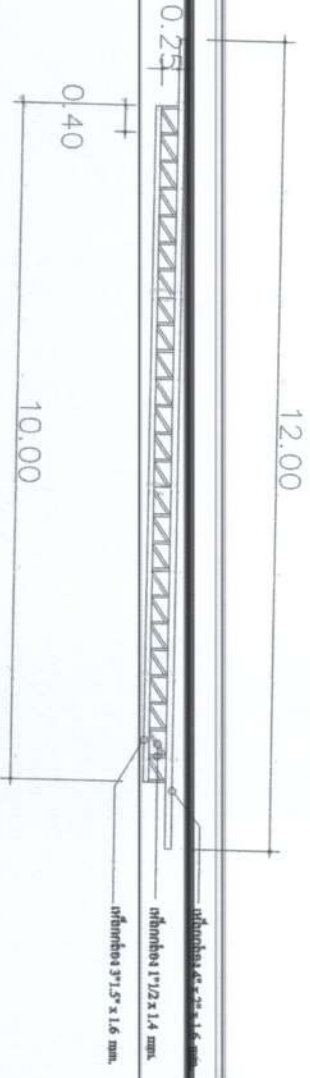

แบบขยาย TRUSS2
มาตราส่วน NOT TO SCALE

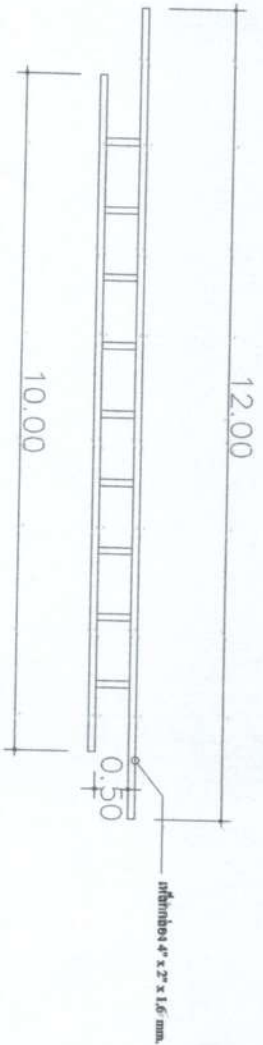

แบบขยาย TRUSS3
มาตราส่วน NOT TO SCALE

ชื่อแบบ	
วันที่ขึ้นรูป	หน้าที่ยื่น
แก้ไขครั้งที่	
แบบฉบับที่	

