



ประกาศองค์การบริหารส่วนตำบลบ้านเหล่า
เรื่อง ข้อมูลรายละเอียดค่าใช้จ่ายเกี่ยวกับการจัดซื้อจัดจ้าง ราคาากลาง
และการคำนวณราคาากลาง

ตามที่ สำนักงาน ป.ป.ช. ให้หน่วยงานของรัฐเปิดเผยข้อมูลรายละเอียดค่าใช้จ่ายเกี่ยวกับการจัดซื้อจัดจ้าง ราคาากลางและการคำนวณราคาากลางตามแบบตารางวงเงินงบประมาณที่ได้รับจัดสรรและรายละเอียดค่าใช้จ่ายเกี่ยวกับการจัดซื้อจัดจ้าง เพื่อให้หน่วยงานของรัฐเป็นไปในแนวทางเดียวกัน นั้น

บัดนี้ องค์การบริหารส่วนตำบลบ้านเหล่า ได้จัดทำข้อมูลรายละเอียดค่าใช้จ่ายเกี่ยวกับการจัดซื้อจัดจ้าง ราคาากลางและการคำนวณราคาากลาง โครงการขยายไหล่ทางคอนกรีตเสริมเหล็กจากบ้านโคกสว่าง - บ้านดอนเงิน หมู่ที่ ๑๓ เรียบร้อยแล้ว ตามรายละเอียดแนบท้ายประกาศฉบับนี้

ประกาศ ณ วันที่ ๑๙ เดือน พฤษภาคม พ.ศ. ๒๕๖๕

(ลงชื่อ).....

(นายอนุวัฒน์ โสภากิจตร)

นายกองค์การบริหารส่วนตำบลบ้านเหล่า

ตารางแสดงวงเงินงบประมาณที่ได้รับจัดสรรและราคากลางในงานจ้างก่อสร้าง

๑. ชื่อโครงการ

- โครงการขยายไหล่ทางคอนกรีตเสริมเหล็กจากบ้านดกสว่าง - บ้านดอนเงิน หมู่ที่ ๑๓

๒. หน่วยงานเจ้าของโครงการ กองช่าง องค์การบริหารส่วนตำบลบ้านเหล่า

๓. วงเงินงบประมาณที่ได้รับจัดสรร

- ๔๕๒,๐๐๐.- บาท (สี่แสนห้าหมื่นสองพันบาทถ้วน)

๔. ลักษณะงานพอสังเขป

เพื่อจ่ายเป็นค่าขยายไหล่ทาง คสล.สายจากบ้านดกสว่าง - บ้านดอนเงิน ขนาดกว้าง ๐.๕๐ เมตร หนา ๐.๑๕ เมตร ยาว ๑,๗๑๒ เมตร ปริมาตรคอนกรีตไม่น้อยกว่า ๘๕๖ ตารางเมตร ตามแบบ อบต.บ้านเหล่า พร้อมป้ายโครงการ จำนวน ๑ ป้าย

๕. ราคากลางคำนวณ ณ วันที่

- วันที่ ๑๙ พฤษภาคม ๒๕๖๕

- เป็นเงิน ๔๖๖,๖๙๙.๙๕.- บาท (สี่แสนหกหมื่นหกพันหกร้อยเก้าสิบเก้าบาทเก้าสิบห้าสตางค์)

๖. บัญชีประมาณราคากลาง

๖.๑ แบบสรุปผลการประมาณราคากลางก่อสร้างทาง สะพาน ท่อเหลี่ยม

๗. รายชื่อคณะกรรมการกำหนดราคากลาง

๗.๑ นางวิไลวรรณ ทิพวง	ประธานกรรมการ
๗.๒ นางสาวศรีประภา อุภัยพร	กรรมการ
๗.๓ นายอภินันท์ อ่อนละมูล	กรรมการ



บันทึกข้อความ


ที่ อค ๘๓๔๐๓ / ๓๑๖๖

วันที่ ๑๖ พฤษภาคม ๒๕๖๕

เรื่อง รายงานผลการกำหนดราคากลางโครงการขยายไหล่ทางคอนกรีตเสริมเหล็กจาก บ้านโคกสว่าง - บ้านดอนเงิน หมู่ที่ ๑๓

เรียน นายกองตรีการบริหารส่วนตำบลบ้านเหล่า

ตามที่ องค์การบริหารส่วนตำบลบ้านเหล่า มีคำสั่งที่ ๑๖๔/๒๕๖๕ ลงวันที่ ๒๘ มีนาคม ๒๕๖๕ เรื่องแต่งตั้งคณะกรรมการกำหนดราคากลางโดยพิจารณาโครงการขยายไหล่ทางคอนกรีตเสริมเหล็กจาก บ้านโคกสว่าง - บ้านดอนเงิน หมู่ที่ ๑๓ เพื่อขยายไหล่ทางคอนกรีตเสริมเหล็กสายจากบ้านโคกสว่าง - บ้านดอนเงิน บ้านโคกสว่าง หมู่ที่ ๑๒ ตำบลบ้านเหล่า อำเภอกงพิบูลย์ จังหวัดอุดรธานี ขยายไหล่ทาง คสล.ขนาดกว้าง ๐.๕๐ เมตร หนา ๐.๑๕ ยาว ๑,๗๑๒ เมตร ปริมาตรคอนกรีตไม่น้อยกว่า ๘๕๖ ตารางเมตร ตามแบบ อบต. บ้านเหล่า พร้อมป้ายโครงการ งบประมาณ ๔๕๒,๐๐๐ บาท ระยะเวลาดำเนินการ ๖๐ วัน ประมาณราคาเมื่อวันที่ ๑๑ กุมภาพันธ์ ๒๕๖๕

คณะกรรมการกำหนดราคากลาง ได้ทำการพิจารณาและเห็นชอบกำหนดเป็นราคากลางเพื่อดำเนินการจัดซื้อจัดจ้าง ตามรายละเอียดงบประมาณที่แนบมาพร้อมโครงการขยายไหล่ทางคอนกรีตเสริมเหล็กจาก บ้านโคกสว่าง - บ้านดอนเงิน หมู่ที่ ๑๓ ราคาที่กำหนด ดังนี้

โครงการขยายไหล่ทางคอนกรีตเสริมเหล็กจาก บ้านโคกสว่าง - บ้านดอนเงิน หมู่ที่ ๑๓ เพื่อขยายไหล่ทางคอนกรีตเสริมเหล็กสายจากบ้านโคกสว่าง - บ้านดอนเงิน บ้านโคกสว่าง หมู่ที่ ๑๒ ตำบลบ้านเหล่า อำเภอกงพิบูลย์ จังหวัดอุดรธานี ขยายไหล่ทาง คสล.ขนาดกว้าง ๐.๕๐ เมตร หนา ๐.๑๕ ยาว ๑,๗๑๒ เมตร ปริมาตรคอนกรีตไม่น้อยกว่า ๘๕๖ ตารางเมตร ตามแบบ อบต. บ้านเหล่า พร้อมป้ายโครงการ งบประมาณ ๔๖๖,๖๙๙.๙๕ บาท ประมาณราคาเมื่อวันที่ ๑ พฤษภาคม ๒๕๖๕ ระยะเวลาดำเนินการ ๖๐ วัน

ดังนั้น เพื่อให้การดำเนินการดังกล่าวเป็นไปตามระเบียบพัสดุและด้วยความเรียบร้อยถูกต้อง จึงขอเสนอให้หน่วยงานคลังดำเนินการตามระเบียบฯ ดังกล่าวต่อไป

จึงเรียนมาเพื่อโปรดพิจารณา

(ลงชื่อ).....ประธานกรรมการ
(นางสาววิไลวรรณ ทิพวง)

(ลงชื่อ).....กรรมการ
(นางสาวศรีประภา อุภัยพรม)

(ลงชื่อ).....กรรมการ
(นายอภิรักษ์ อ่อนละมูล)

.../ความเห็น

ความเห็นของรองผู้อำนวยการกองคลัง/หัวหน้าเจ้าหน้าที่พัสดุ

ท.ศิริพร โปธิ์ศรีตา

(ลงชื่อ).....

(นางศิริพร โปธิ์ศรีตา)

ผู้อำนวยการกองคลัง

ความเห็นของรองปลัดองค์การบริหารส่วนตำบลบ้านเหล่า

นายธนวัฒน์ เหล่ายา

(ลงชื่อ).....

(นายธนวัฒน์ เหล่ายา)

รองปลัดองค์การบริหารส่วนตำบลบ้านเหล่า

ความเห็นของปลัดองค์การบริหารส่วนตำบลบ้านเหล่า

นายณิชน อุดมศรีภัก

(ลงชื่อ).....

(นายณิชน อุดมศรีภัก)

ปลัดองค์การบริหารส่วนตำบลบ้านเหล่า

อนุมัติ

ไม่อนุมัติ

(ลงชื่อ).....

(นายอนุวัฒน์ โสภากิจตร)

นายกองค์การบริหารส่วนตำบลบ้านเหล่า

แบบสรุปราคากลางงานก่อสร้างทาง สะพาน และท่อเหลี่ยม

ชื่อโครงการก่อสร้าง ขยายไหล่ทางคอนกรีตเสริมเหล็ก จากบ้านโคกสว่าง-บ้านคอนเงิน หมู่ที่ 13
 ปริมาณงาน ขยายไหล่ทาง คสล.ขนาดกว้าง 0.50 เมตร หนา 0.15 เมตร ยาว 1,712 เมตร ปริมาตรคอนกรีตไม่น้อยกว่า 856 ตารางเมตร
 ตามแบบ อบต.บ้านเหล่า พร้อมป้ายโครงการ
 สถานที่ก่อสร้าง สายจากบ้านโคกสว่าง-บ้านคอนเงิน บ้านโคกสว่าง หมู่ที่ 12 ตำบลบ้านเหล่า อำเภอเพ็ญ จังหวัดอุดรธานี
 หน่วยงานเจ้าของโครงการ องค์การบริหารส่วนตำบลบ้านเหล่า อ.เพ็ญ จ.อุดรธานี
 แบบเลขที่
 จำนวนราคากลางเมื่อวันที่ 1 พฤษภาคม 2565

ลำดับ	รายการ	รวมค่างานก่อสร้าง	หมายเหตุ
1	ค่างานต้นทุนงานทาง	466,699.95	Factor F - เงินล่วงหน้าจ่าย 0% - เงินประกันผลงานหัก 0% - ดอกเบี้ยเงินกู้ 5% - ค่าภาษีมูลค่าเพิ่ม 7% - พื้นที่ปกติ
สรุป	รวมค่าก่อสร้าง	466,699.95	
	คิดเป็นเงินค่าก่อสร้างประมาณ (สี่แสนหกหมื่นหกพันหกร้อยเก้าสิบเก้าบาทเก้าสิบห้าสตางค์)	466,699.95	

คณะกรรมการกำหนดราคากลาง ตามคำสั่งที่ 164/2565 ลว. 28 มี.ค. 2565

ได้ตรวจสอบแล้ว เห็นชอบให้ประมาณราคานี้เป็นราคากลาง

(ลงชื่อ)  ประธานกรรมการ

(นางสาววิไลวรรณ ทิพวง)

(ลงชื่อ)  กรรมการ

(นางสาวศรีประภา อุภัยพร)

(ลงชื่อ)  กรรมการ

(นายอภิรักษ์ อ่อนละมูล)

(ลงชื่อ) 

รองปลัด อบต.บ้านเหล่า /ผู้ตรวจสอบ

(นายธนวัฒน์ เหล่ายา)

(ลงชื่อ) 

ปลัด อบต.บ้านเหล่า /ผู้เห็นชอบ

(นายณิชน อุดมศรีภ)

(ลงชื่อ) 

นายก อบต.บ้านเหล่า /ผู้อนุมัติ

(นายอนุวัฒน์ โสภกิจิตร)

แบบสรุปราคากลางงานก่อสร้างทาง สะพาน และท่อเหลี่ยม

ชื่อโครงการก่อสร้าง ขยายไหล่ทางคอนกรีตเสริมเหล็ก จากบ้านโคกสว่าง-บ้านดอนเงิน หมู่ที่ 13

ปริมาณงาน ขยายไหล่ทาง คสล.ขนาดกว้าง 0.50 เมตร หนา 0.15 เมตร ยาว 1,712 เมตร ปริมาตรคอนกรีตไม่น้อยกว่า 856 ตารางเมตร
ตามแบบ อบต.บ้านเหล่า พร้อมป้ายโครงการ

สถานที่ก่อสร้าง สายจากบ้านโคกสว่าง-บ้านดอนเงิน บ้านโคกสว่าง หมู่ที่ 12 ตำบลบ้านเหล่า อำเภอู่แก้ว จังหวัดอุดรธานี

หน่วยงานเจ้าของโครงการ องค์การบริหารส่วนตำบลบ้านเหล่า อ.เพ็ญ จ.อุดรธานี

แบบเลขที่

คำนวณราคากลางเมื่อวันที่ 1 พฤษภาคม 2565

ลำดับ	รายการ	หน่วย	ปริมาณงาน	ราคาต่อหน่วย	ราคาทุน (บาท)	Factor F	ราคาต่อหน่วย x FF	ราคากลาง
1	งานรื้อโครงสร้างถนนเดิม							
	1.1 งานรื้อผิวลาดยางเดิม	ตร.ม.						
	1.2 งานรื้อผิวคอนกรีตเดิม	ตร.ม.						
2	งานดิน							
	2.1 งานวางป่าและขุดตอ	ตร.ม.						
	2.2 งานดินถมคันทาง	ลบ.ม.						
	2.3 งานทรายถมคันทาง	ลบ.ม.						
	2.4 งานวัสดุคัดเลือกประเภท ก	ลบ.ม.						
3	งานรองพื้นทางและพื้นทาง							
	3.1 งานรื้อชั้นทางเดิมและก่อสร้างใหม่ หนา 10 ซม. ชั้นพื้นทางหินคลุก/กรวดไม่	ตร.ม.						
	3.2 งานรื้อชั้นทางเดิมและก่อสร้างใหม่ หนา 10 ซม. ชั้นรองพื้นทางวัสดุมวลรวม	ตร.ม.						
	3.3 งานรองพื้นทางวัสดุมวลรวม	ลบ.ม.						
	3.4 งานพื้นทางหินคลุก	ลบ.ม.						
	3.5 งานทรายรองใต้ผิวทางคอนกรีต	ลบ.ม.	42.80	543.24	23,250.76	1.3607	31,637.31	31,637.31
	3.6 งานปรับปรุงชั้นทางเดิมในที่ ขุดลึกเฉลี่ย 20 ซม. ชั้นพื้นทางหินคลุก/กรวดไม่	ตร.ม.						
	3.7 งานไหล่ทางวัสดุรวม	ลบ.ม.						
	3.8 งานไหล่ทางลูกรังปรับเกลี่ย	ลบ.ม.						
4	งานผิวทาง							
	4.1 ผิวทางพอร์ตแลนด์ซีเมนต์คอนกรีต หนา 0.15 เมตร (ใช้ตะแกรงเหล็ก)	ตร.ม.	856.00	364.04	311,618.88	1.3607	424,019.81	424,019.81
	4.2 รอยต่อเนื้อขยายตามขวาง (Expansion Joint)	ม.	17.00	86.95	1,478.15	1.3607	2,011.32	2,011.32
	4.3 รอยต่อเนื้อหดตามขวาง(Contraction Joint)	ม.	154.00	43.10	6,637.40	1.3607	9,031.51	9,031.51
	4.4 รอยต่อตามยาว (Longitudinal Joint)	ม.						
	4.5 รอยต่อตามขอบถนนคอนกรีตกับลาดยาง	ม.						

แบบสรุปราคากลางงานก่อสร้างทาง สะพาน และท่อเหลี่ยม

ชื่อโครงการก่อสร้าง ขยายไหล่ทางคอนกรีตเสริมเหล็ก จากบ้านโคกสว่าง-บ้านดอนเงิน หมู่ที่ 13

ปริมาณงาน ขยายไหล่ทาง คสล.ขนาดกว้าง 0.50 เมตร หนา 0.15 เมตร ยาว 1,712 เมตร ปริมาตรคอนกรีตไม่น้อยกว่า 856 ตารางเมตร
ตามแบบ อบต.บ้านเหล่า พร้อมป้ายโครงการ

สถานที่ก่อสร้าง สายจากบ้านโคกสว่าง-บ้านดอนเงิน บ้านโคกสว่าง หมู่ที่ 12 ตำบลบ้านเหล่า อำเภอเพ็ญ จังหวัดอุดรธานี

หน่วยงานเจ้าของโครงการ องค์การบริหารส่วนตำบลบ้านเหล่า อ.เพ็ญ จ.อุดรธานี

แบบเลขที่

คำนวณราคากลางเมื่อวันที่ 1 พฤษภาคม 2565

ลำดับ	รายการ	หน่วย	ปริมาณ งาน	ราคาต่อหน่วย	ราคาทุน (บาท)	Factor F	ราคาต่อหน่วย x FF	ราคากลาง
5	4.6 งานปะซ่อมผิวทางเดิม (Skin Patch)	ตร.ม.						
	4.7 งานแทคโค้ท (Tack Coat)	ตร.ม.						
	4.8 งานผิวทางพาราแอสฟัลท์ติก	ตร.ม.						
	งานโครงสร้าง							
	5.1 งานท่อเหลี่ยมคอนกรีตเสริมเหล็กก่อสร้างใหม่	ม.						
	5.2 งานท่อกลมคสล.ขนาด Ø 0.40 ม.	ม.						
6	5.3 งานท่อกลมคสล.ขนาด Ø 0.60 ม.	ม.						
	งานเบ็ดเตล็ด							
7	6.1 รางระบายน้ำคอนกรีตเสริมเหล็ก	ม.						
	6.2 งานป้ายจราจร แบบ	ชุด						
	6.3 งานตีเส้นจราจร THERMOPLASTIC PANT (สีเหลืองและสีขาว)	ตร.ม.						
	งานจัดการเครื่องหมายจราจรระหว่างการก่อสร้าง	L.S.						
					342,985.19		TOTAL	466,699.95

ผลรวมค่างานต้นทุนงานก่อสร้างทาง = 466,699.95


ค่า FACTOR F งานก่อสร้างทาง = 1.3607

ค่า FACTOR F งานก่อสร้างสะพานและท่อเหลี่ยม =

คณะกรรมการกำหนดราคากลาง ตามคำสั่งที่ 164/2565 ลว. 28 มี.ค. 2565 ได้ตรวจสอบแล้ว เห็นชอบให้ประมาณราคานี้เป็นราคากลาง

(ลงชื่อ).....ประธานกรรมการ (ลงชื่อ).....กรรมการ (ลงชื่อ).....กรรมการ
(นางสาววิไลวรรณ ทิพวง) (นางสาวศรีประภา อุภัยพรม) (นายอภิรักษ์ อ่อนละมุล)

ทิศเหนือ

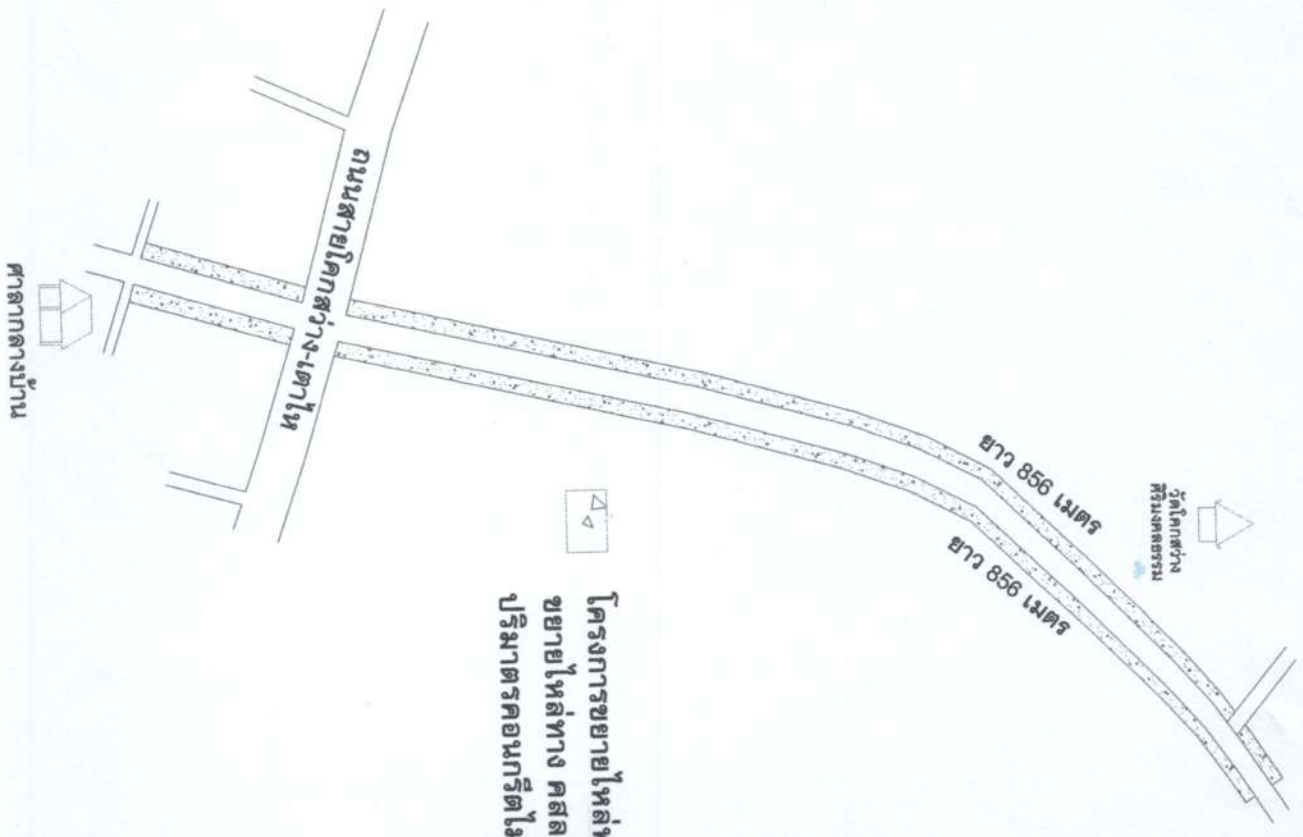


โครงการขยายไหล่ทางคอนกรีตเสริมเหล็ก จากบ้านโคกสว่าง-บ้านดอนเงิน หมู่ที่ 13
 ขยายไหล่ทาง คสล.ขนาดกว้าง 0.50 เมตร หนา 0.15 เมตร ยาว 1,712 เมตร
 ปริมาตรคอนกรีตไม่น้อยกว่า 856 ตร.ม. ตามแบบ อบต.บ้านเหล่า พร้อมป้ายโครงการ

ผังบริเวณ, แผนที่,

Not To Scale

เขียนแบบ	(นายพงษ์ธร ัญญนทีวารธย์) ผู้ควบคุมช่างโยธา อบต.บ้านเหล่า
สำรวจ/ออกแบบ	(นายอภิรักษ์ ด่อนตะบุต) นางช่างโยธา อบต.บ้านเหล่า
ตรวจ	(นายสุวิชา สิริขันธ์) ผู้ควบคุมช่างโยธา อบต.บ้านเหล่า
เห็นชอบ	(นายสมศักดิ์ เหล่าชา) รองปลัดองค์การบริหารส่วนตำบลบ้านเหล่า ปลัดเทศบาลตำบลบ้านเหล่า
อนุมัติ	(นายสมศักดิ์ เหล่าชา) นายกองค์การบริหารส่วนตำบลบ้านเหล่า
วัน เดือน ปี	แผนที่
แก้ไขครั้งที่	
แบบอยู่ที่	

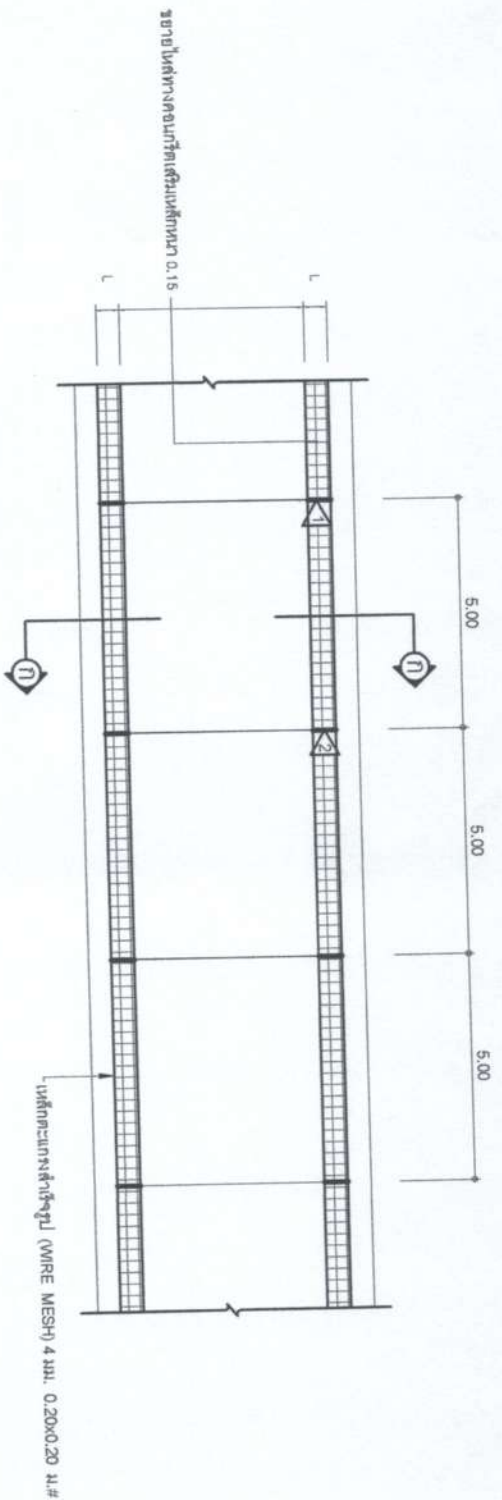


- ① CONTRACTION JOINT (ทุกระยะ 5.00 ม.)
- ② EXPANSION JOINT (ทุกระยะ 50.00 ม.)

การพิจารณาการลวดเสริมเพื่อการรับงานคอนกรีต
 งานอาคารคอนกรีตครบ 28 วัน ให้ตรวจรับได้ แต่ต้องมีผลการ
 เปรียบเทียบค่าแรงดึงของเหล็กเสริมคอนกรีตที่เก็บจากการ
 ทดลองสร้างจริงในหน้างาน ซึ่งต้องมีค่ากำลังยึดประตือไม่ต่ำกว่า
 240 Ksc. ทั้งนี้ของคอนกรีตไม่น้อยกว่า 7 วัน กำลังยึด
 ประตือไม่ต่ำกว่า 75% ของค่ากำลังยึดประตือที่ 240 Ksc.
 อ้างอิง มพท. 101-2561

แปลนถนนคอนกรีตเสริมเหล็ก


Not To Scale

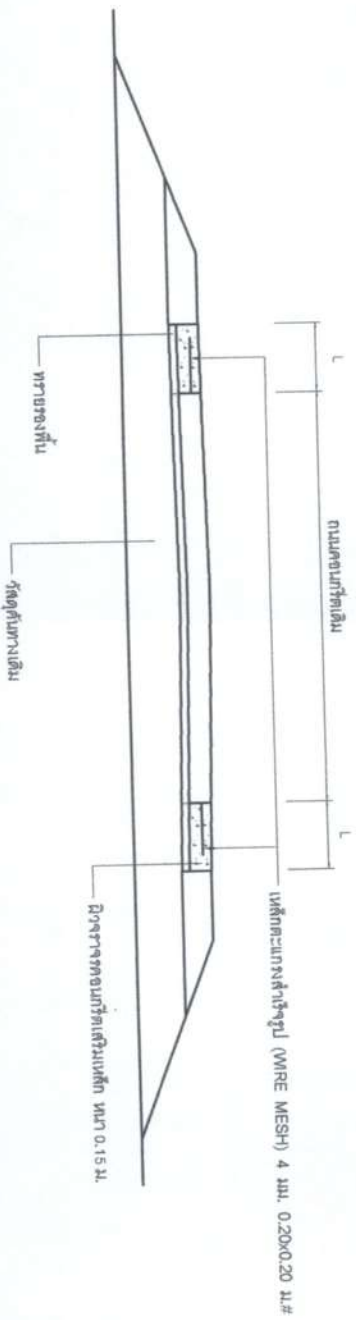


รูปตัด ก-ก

Not To Scale


แก้ไขครั้งที่	
แบบเลขที่	

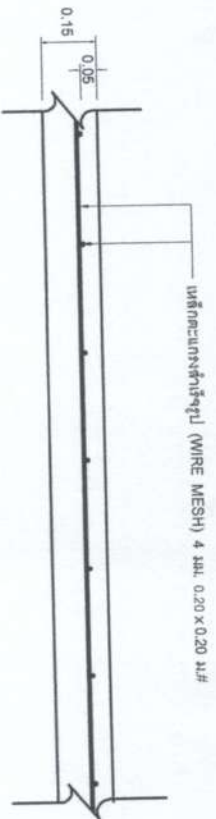

แบบขยายการเสริมเหล็กตะแกรง
Not To Scale

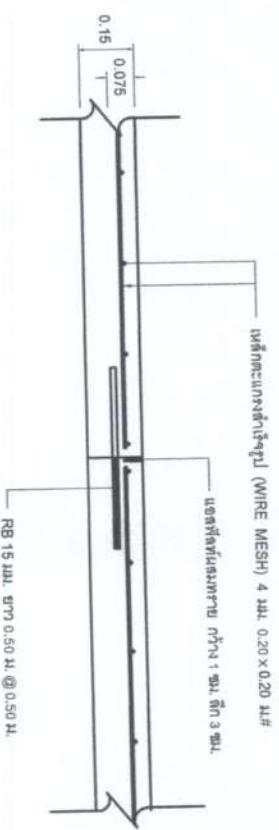

แบบขยายรอยต่อเพื่อการหดตัว (CONTRACTION JOINT)
Not To Scale

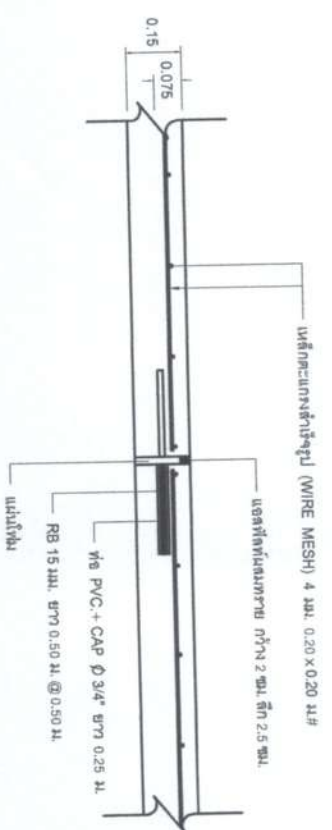

แบบขยายรอยต่อเพื่อการขยายตัว (EXPANSION JOINT)
Not To Scale

<p>วัน เดือน ปี</p>	<p>แผนที่</p>
<p>แก้ไขครั้งที่</p>	
<p>แบบเลขที่</p>	

รายละเอียดโครงการที่เพิ่มเติม/แก้ไข/ปรับปรุง

แผนพัฒนาท้องถิ่น (พ.ศ. 2561 ถึง พ.ศ. 2565) เพิ่มเติมครั้งที่ 2 ประจำปี 2564

องค์การบริหารส่วนตำบลบ้านเหล่า อำเภอเพ็ญ จังหวัดอุดรธานี

แบบ ผ.02

ก. ยุทธศาสตร์จังหวัดที่ 2 ยุทธศาสตร์ส่งเสริมให้เป็นเมืองน่าอยู่

ข. ยุทธศาสตร์การพัฒนาของ อบท. ในเขตจังหวัดที่ 6 ยุทธศาสตร์การพัฒนาตำบลโครงสร้างพื้นฐาน

ยุทธศาสตร์การพัฒนาของ อบต.บ้านเหล่าที่ 3 ยุทธศาสตร์การพัฒนาตำบลเกษตร เศรษฐกิจ อุตสาหกรรม

3.1 แผนงานอุตสาหกรรมและการโยธา : งานก่อสร้างโครงสร้างพื้นฐาน (แนวทางการที่ 2 ส่งเสริมสนับสนุนการพัฒนาเส้นทางคมนาคม/ไฟฟ้า/น้ำประปา)

ที่	โครงการ/กิจกรรม	วัตถุประสงค์	เป้าหมาย (ผลผลิตของโครงการ)	งบประมาณและที่ผ่านมา				ตัวชี้วัด (KPI)	ผลที่คาดว่าจะได้รับ	หน่วยงานที่รับผิดชอบ	
				2561 (บาท)	2562 (บาท)	2563 (บาท)	2564 (บาท)				
100	ซ่อมแซมถนนลูกรัง จากบ้านนางพรมภา โพนีฬา-บ้านนายคันทน ซิมพ์โยธา บ้านโคกสว่าง หมู่ที่ 12	เพื่อให้ถนนเป็นมาตรฐาน	ยาว 300 เมตร กว้าง 5 เมตร				40,500	40,500	มีถนนสำหรับประชาชนใช้เดินทาง	ราษฎรได้รับความสะดวกในการเดินทาง	กองช่าง
101	ขยายไหล่ทาง คสล. จากบ้านโคกสว่าง-บ้านดอนเงิน หมู่ที่ 13		ข้างละ 50 ซม. ยาว 4 กม.				2,240,000	2,240,000			
102	ซ่อมแซมถนน คสล. ด้วยยางพารา แอสฟัลท์ จากบ้านนายทองใบ-บ้านนายบุตรณ์ บ้านดอนเงิน หมู่ที่ 13		ยาว 700 เมตร กว้าง 4 เมตร				1,400,000	1,400,000			
103	ซ่อมแซมถนน คสล. ด้วยยางพารา แอสฟัลท์ จากบ้านนายคิต-บ้านนายบุตรณ์ บ้านดอนเงิน หมู่ที่ 13		ยาว 300 เมตร กว้าง 4 เมตร				600,000	600,000			