



บันทึกข้อความ

ส่วนราชการ กองช่าง องค์การบริหารส่วนตำบลบ้านเหล่า อำเภอเพ็ญ จังหวัดอุดรธานี
ที่ อด ๘๓๔๐๓ / ๗๕
เรื่อง รายงานผลการกำหนดราคากลางโครงการเสริมผิวแอสฟัลท์ติก ถนนภายในหมู่บ้านหนองกุ้ง หมู่ที่ ๖

วันที่ ๒๕ มกราคม ๒๕๖๗

เรียน นายกองค์การบริหารส่วนตำบลบ้านเหล่า

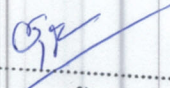
ตามที่ องค์การบริหารส่วนตำบลบ้านเหล่า มีคำสั่งที่ ๔๖/๒๕๖๗ ลงวันที่ ๙ มกราคม ๒๕๖๗ เรื่องแต่งตั้งคณะกรรมการกำหนดราคากลาง โดยพิจารณาโครงการเสริมผิวแอสฟัลท์ติก ถนนภายในหมู่บ้านหนองกุ้ง หมู่ที่ ๖ ตำบลบ้านเหล่า อำเภอเพ็ญ จังหวัดอุดรธานี เพื่อจ่ายเป็นค่าเสริมผิวแอสฟัลท์ติก สายหน้าโรงเรียนบ้านหนองกุ้ง - แยกถนนเพ็ญ - สิ้นเจริญ โดยเสริมผิวทางแอสฟัลท์ติกคอนกรีต ขนาดกว้าง ๕ เมตร ความยาว ๑๖๒ เมตร ขนาดกว้าง ๔ เมตร ยาว ๕๖ หนา ๔ เซนติเมตร ความยาวรวม ๒๑๘ เมตร หรือมีพื้นที่ผิวจราจรรวมกันไม่น้อยกว่า ๑,๐๓๔ ตารางเมตร ตามแบบ อบต.บ้านเหล่า พร้อมป้ายโครงการ งบประมาณ ๔๐๙,๐๐๐ บาท ระยะเวลาดำเนินการ ๖๐ วัน ประมาณราคาเมื่อ วันที่ ๒๖ ตุลาคม ๒๕๖๖

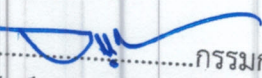
คณะกรรมการกำหนดราคากลาง ได้ทำการพิจารณาและเห็นชอบกำหนดเป็นราคากลางเพื่อดำเนินการจัดซื้อจัดจ้าง ตามรายละเอียดงบประมาณที่แนบมาพร้อมโครงการเสริมผิวแอสฟัลท์ติก ถนนภายในหมู่บ้านหนองกุ้ง หมู่ที่ ๖ ราคาที่กำหนด ดังนี้

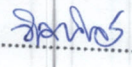
โครงการเสริมผิวแอสฟัลท์ติก ถนนภายในหมู่บ้านหนองกุ้ง หมู่ที่ ๖ โดยเสริมผิวทางแอสฟัลท์ติกคอนกรีต ขนาดกว้าง ๕ เมตร ความยาว ๑๖๒ เมตร ขนาดกว้าง ๔ เมตร ยาว ๕๖ หนา ๔ เซนติเมตร ความยาวรวม ๒๑๘ เมตร หรือมีพื้นที่ผิวจราจรรวมกันไม่น้อยกว่า ๑,๐๓๔ ตารางเมตร ตามแบบ อบต.บ้านเหล่า พร้อมป้ายโครงการ งบประมาณ ๓๖๓,๓๙๔.๓๔ บาท (สามแสนหกหมื่นสามพันสามร้อยเก้าสิบบาทสามสิบบาทสามสตางค์) ประมาณราคาเมื่อ วันที่ ๒๓ มกราคม ๒๕๖๗ ระยะเวลาดำเนินการ ๖๐ วัน

ดังนั้น เพื่อให้การดำเนินการดังกล่าวเป็นไปตามระเบียบพัสดุและด้วยความเรียบร้อยถูกต้อง จึงขอเสนอให้หน่วยงานคลังดำเนินการตามระเบียบฯ ดังกล่าวต่อไป

จึงเรียนมาเพื่อโปรดพิจารณา

(ลงชื่อ)..........ประธานกรรมการ
(นางสุจิตรา พริ้งเพระ)

(ลงชื่อ)..........กรรมการ
(นายอนันต์ อ่อนละมูล)

(ลงชื่อ)..........กรรมการ
(นางสาววิลาวัลย์ ปัญหา)

/ความเห็นผู้อำนวยการกองคลัง...

-๒-

ความเห็นผู้อำนวยการกองคลัง/หัวหน้าเจ้าหน้าที่พัสดุ

.....
.....

(ลงชื่อ).....

(นางรุ่งพลา ดั่งอุโฆษ)
ผู้อำนวยการกองคลัง

ความเห็นรองปลัดองค์การบริหารส่วนตำบลบ้านเหล่า

.....
.....

(ลงชื่อ).....

(นายธนวัฒน์ เหล่ายา)
รองปลัดองค์การบริหารส่วนตำบลบ้านเหล่า

ความเห็นปลัดองค์การบริหารส่วนตำบลบ้านเหล่า

.....
.....

(ลงชื่อ).....

(นายณิชน อุดมศรีภัก)
ปลัดองค์การบริหารส่วนตำบลบ้านเหล่า

คำสั่งนายกองค์การบริหารส่วนตำบลบ้านเหล่า

- อนุมัติ
- ไม่อนุมัติ

.....
.....

(ลงชื่อ).....



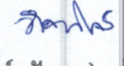
(นายอนุวัฒน์ โสภากิจิตร)
นายกองค์การบริหารส่วนตำบลบ้านเหล่า


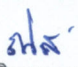

แบบสรุปราคากลางงานก่อสร้างทาง สะพาน และท่อเหลี่ยม

ชื่อโครงการก่อสร้าง เสริมผิวแอสฟัลต์ติกส์คอนกรีตถนนภายในหมู่บ้านหนองกุ้ง หมู่ที่ 6
 ปริมาณงาน ขนาดกว้าง 5 เมตร ยาว 162 เมตร ขนาดกว้าง 4 เมตร ยาว 56 เมตร หนา 4 ซม. ความยาวรวม 218 เมตร
 หรือพื้นที่ผิวจราจรรวมกันไม่น้อยกว่า 1,034 ตร.ม. ตามแบบ อบต.บ้านเหล่าพร้อมป้ายโครงการ
 สถานที่ก่อสร้าง สายหน้าโรงเรียนบ้านหนองกุ้ง-แยกถนนเพ็ญ-สินเจริญ
 หน่วยงานเจ้าของโครงการ อบต.บ้านเหล่า อ.เพ็ญ จ.อุดรธานี
 แบบเลขที่ แบบ อบต.บ้านเหล่า/
 คำณวนราคากลางเมื่อวันที่ 23 มกราคม 2567

ลำดับ	รายการ	รวมค่างานก่อสร้าง	หมายเหตุ
1	ค่างานต้นทุนงานทาง	363,394.34	Factor F - เงินล่วงหน้าจ่าย 0% - เงินประกันผลงานหัก 0% - ดอกเบี้ยเงินกู้ 7% - ค่าภาษีมูลค่าเพิ่ม 7% - ภาษี ปกติ
สรุป	รวมค่าก่อสร้าง	363,394.34	
	คิดเป็นเงินค่าก่อสร้างประมาณ (สามแสนหกหมื่นสามพันสามร้อยเก้าสิบสี่บาทสามสิบสี่สตางค์)	363,394.34	
ระยะทางดำเนินการ		218.000 เมตร	กำหนดเวลาก่อสร้างแล้วเสร็จ 60 วัน

คำสั่งแต่งตั้งคณะกรรมการกำหนดราคากลาง เลขที่ 46/2567 ลงวันที่ 9 มกราคม 2567 ได้ตรวจสอบแล้ว เห็นชอบให้ประมาณราคานี้เป็นราคากลาง

(ลงชื่อ)  ประธานกรรมการ
 (นางสุจิตรา พริงเพระ) ผอ.กองสวัสดิการสังคม
 (ลงชื่อ)  กรรมการ
 (นายอภิรักษ์ อ่อนละมุล) นายช่างโยธาชำนาญงาน
 (ลงชื่อ)  กรรมการ
 (นางสาววิลาวัลย์ ปัญหา) เจ้าพนักงานธุรการปฏิบัติงาน

(ลงชื่อ)  รองปลัด อบต.บ้านเหล่า /ผู้ตรวจสอบ
 (นายธนวัฒน์ เหล่ายา)
 (ลงชื่อ)  ปลัด อบต.บ้านเหล่า/เห็นชอบ
 (นายณิชน อุดมศรีภัก)
 (ลงชื่อ)  นาย อบต.บ้านเหล่า /ผู้อนุมัติ
 (นายอนุวัฒน์ โสภกิจิตร)

แบบสรุปราคากลางงานก่อสร้างทาง สะพาน และท่อเหลี่ยม

ชื่อโครงการก่อสร้าง เสริมผิวแอสฟัลต์ติกส์คอนกรีตถนนภายในหมู่บ้านหนองกุ้ง หมู่ที่ 6
 ขนาดกว้าง 5 เมตร ยาว 162 เมตร ขนาดกว้าง 4 เมตร ยาว 56 เมตร หนา 4 ซม. ความยาวรวม 218 เมตร
 หรือพื้นที่ผิวจราจรรวมกันไม่น้อยกว่า 1,034 ตร.ม. ตามแบบ อบต.บ้านเหล่าพร้อมป้ายโครงการ

สถานที่ก่อสร้าง สายหน้าโรงเรียนบ้านหนองกุ้ง-แยกถนนเพ็ญ-สินเจริญ
 หน่วยงานเจ้าของโครงการ อบต.บ้านเหล่า อ.เพ็ญ จ.อุดรธานี
 แบบเลขที่ ราคาน้ำมันดีเซล 30.00-30.99 บาท/ลิตร
 กำหนดเวลาก่อสร้างแล้วเสร็จ 60 วัน
 คำวนราคากลางเมื่อวันที่ 23 มกราคม 2567

ลำดับ	รายการ	หน่วย	ปริมาณงาน	ราคาต่อหน่วย	ราคาทุน (บาท)	Factor F	ราคาต่อหน่วย x FF	ราคากลาง
1	งานรื้อโครงสร้างถนนเดิม							
1.1	งานรื้อผิวลาดยางเดิม	ตร.ม.						
1.2	งานรื้อผิวคอนกรีตเดิม	ตร.ม.						
2	งานรองพื้นทางและพื้นทาง							
2.1	งานรองพื้นทางวัสดุมวลรวม ลูกรีง	ลบ.ม.						
2.2	งานพื้นทางหินคลุก	ลบ.ม.						
3	งานผิวทาง							
3.1	งานลาดแอสฟัลต์ไพรม์โค้ต (Prime Coat)	ตร.ม.						
3.2	งานลาดแอสฟัลต์แทคโค้ต (Tack Coat)	ตร.ม.	1,034.00	14.87	15,375.58	1.3642	20.29	20,975.37
3.3	งานปรับระดับแอสฟัลต์คอนกรีต	ตร.ม.						-
3.4	งานชั้นผิวทางแอสฟัลต์คอนกรีต	ตร.ม.						-
3.5	งานรองผิวทางแอสฟัลต์คอนกรีต	ตร.ม.						-
3.6	งานผิวทางแอสฟัลท์คอนกรีตหนา 4 ซม.	ตร.ม.	1,034.00	242.75	251,003.50	1.3642	331.16	342,418.97
4	งานโครงสร้าง							
4.1	งานท่อเหลี่ยมคอนกรีตเสริมเหล็กก่อสร้างใหม่	ม.						
4.2	งานท่อกลมคสล.ขนาด Ø 0.40 ม.	ม.						
4.3	งานท่อกลมคสล.ขนาด Ø 0.60 ม.	ม.						

5	งานเบ็ดเตล็ด							
5.1	วางระบายน้ำคอนกรีตเสริมเหล็ก	ม.						
5.2	งานป้ายจราจร แบบ	ชุด						
5.3	งานตีเส้นจราจร THERMOPLASTIC PANT (สีเหลืองและสีขาว)	ตร.ม.			0.00	0.0000	-	-
6	งานจัดการเครื่องหมายจราจรระหว่างการก่อสร้าง	L.S.						
					266,379.08		TOTAL	363,394.34

ผลรวมค่างานต้นทุนงานก่อสร้างทาง
 ผลรวมค่างานต้นทุนงานก่อสร้างสะพานและท่อเหลี่ยม
 ผลรวมค่าใช้จ่ายพิเศษตามข้อกำหนดและค่าใช้จ่ายอื่นๆ
 ค่า FACTOR F งานก่อสร้างทาง
 ค่า FACTOR F งานก่อสร้างสะพานและท่อเหลี่ยม

266,379.08
1.3642
363,394.34

รวม

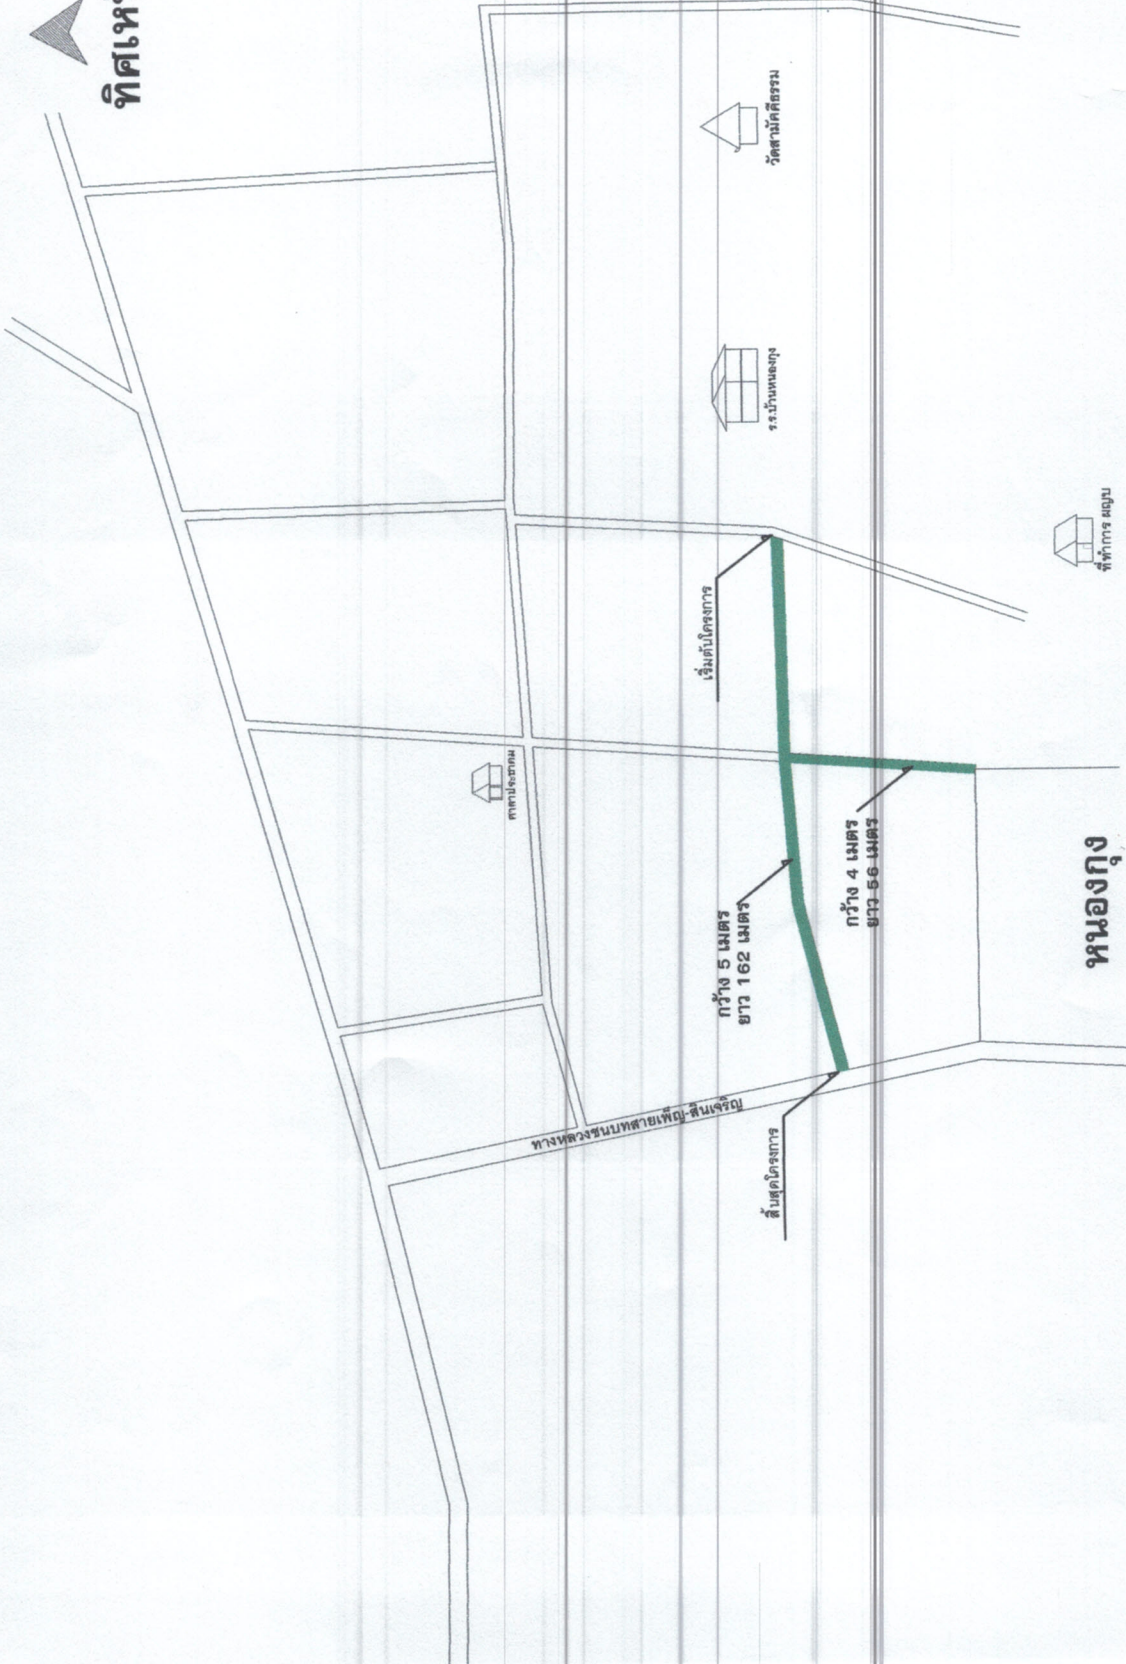
ปรับราคาค่าก่อสร้างเพียง	สามแสนหกหมื่นสามพันสามร้อยเก้าสิบสี่บาทสามสิบสี่สตางค์	363,394.34
--------------------------	--	------------

ขนาดหรือเนื้อที่ 1034.00 ตร.ม.
 เฉลี่ยราคา 351.45 บาท/ตร.ม.

(ลงชื่อ) กรรมการกำหนดราคากลาง
 (นายอภิรักษ์ อ่อนละมุล) นายช่างโยธาชำนาญงาน

(ลงชื่อ) ประธานกรรมการกำหนดราคากลาง
 (นางสุจิตรา พริ้งเพระ) ผอ.กองสวัสดิการสังคม
 (ลงชื่อ) กรรมการกำหนดราคากลาง
 (นางสาววิลาวัลย์ ปัญหา) เจ้าพนักงานธุรการปฏิบัติงาน


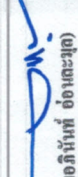



ทิศเหนือ

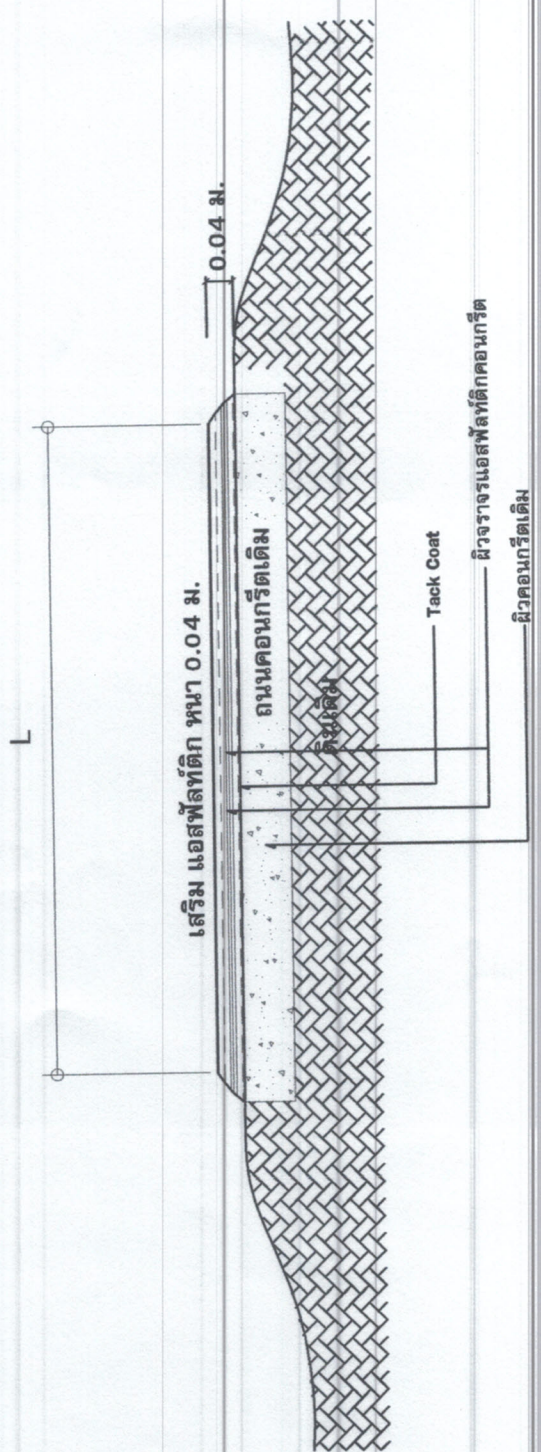


เสริมผิวแอสฟัลท์ติกคอนกรีต กว้าง 5 ม.ยาว 162 ม. กว้าง 4 ม.ยาว 56 ม.
 หนา 4 ซม. ความยาวรวม 218 เมตร หรือพื้นที่ผิวจราจรรวมกันไม่น้อย
 กว่า 1,034 ตร.ม. ตามแบบ อบต.บ้านเหล่า พร้อมป้ายโครงการ

ผังบริเวณ แผนที่
 Not To Scale


---	--	--	--------------	---	---	--	-------------	---	---	--------	--------	---------------	-----------

เขียนแบบ  (นางพวงศกร ชัยนนทิวรรณ) ผู้ชำนาญช่างโยธา อบต.บ้านเหล่า
สำรวจ/ออกแบบ  (นายอภิวัฒน์ อ่อนละมุด) นายช่างโยธา อบต.บ้านเหล่า
ตรวจ  (นายสุวิธา ไคร์พูนภา) ผู้อำนวยการกองช่าง อบต.บ้านเหล่า
เห็นชอบ  (นายฉวีพจน อุดมศรีรัตน์) ปลัดองค์การบริหารส่วนตำบลบ้านเหล่า
อนุมัติ  (นายอนุวัฒน์ โสภกิจิตร) นายกองค์การบริหารส่วนตำบลบ้านเหล่า
วันที่
วัน เดือน ปี
แก้ไขครั้งที่
แบบเลขที่



รูปตัดเสริมแอสฟัลต์ติก

มาตรฐานส่วน Not To Scale