



บันทึกข้อความ

ส่วนราชการ กองช่าง องค์การบริหารส่วนตำบลบ้านเหล่า อำเภอยะผิง จังหวัดอุดรธานี

ที่ อด ๘๓๔๐๓ / ๒๕๖๗ วันที่ ๕ เมษายน ๒๕๖๗

เรื่อง รายงานผลการกำหนดราคาโครงการก่อสร้างลานจอดรถบริเวณหน้าอาคารที่ทำการ อบต.บ้านเหล่า และปรับปรุงภูมิทัศน์

เรียน นายองค์การบริหารส่วนตำบลบ้านเหล่า

ตามที่ องค์การบริหารส่วนตำบลบ้านเหล่า มีคำสั่งที่ ๓๑๘/๒๕๖๗ ลงวันที่ ๒๘ มีนาคม ๒๕๖๗ เรื่องแต่งตั้งคณะกรรมการกำหนดราคากลาง โดยพิจารณาโครงการก่อสร้างลานจอดรถบริเวณหน้าอาคารที่ทำการ อบต.บ้านเหล่า และปรับปรุงภูมิทัศน์ เพื่อจ่ายเป็นค่าเทคอนกรีตพื้นที่ไม่น้อยกว่า ๙๔๗ ตร.ม. หรือปริมาตรคอนกรีตไม่น้อยกว่า ๙๔.๗๐ ลบ.ม. พร้อมขอบคันหิน คสล. ขนาด ๑๕ x ๓๐ x ๑๐๐ ซม. จำนวน ๕๐ เมตร ตามแบบ อบต.บ้านเหล่า พร้อมป้ายโครงการ งบประมาณ ๔๙๔,๐๐๐ บาท (สี่แสนเก้าหมื่นสี่พันบาทถ้วน) ระยะเวลาดำเนินการ ๖๐ วัน ประมาณราคาเมื่อ วันที่ ๑๙ กรกฎาคม ๒๕๖๖

คณะกรรมการกำหนดราคากลาง ได้ทำการพิจารณาและเห็นชอบกำหนดเป็นราคากลางเพื่อดำเนินการจัดซื้อจัดจ้าง ตามรายละเอียดงบประมาณที่แนบมาพร้อมโครงการก่อสร้างลานจอดรถบริเวณหน้าอาคารที่ทำการ อบต.บ้านเหล่า และปรับปรุงภูมิทัศน์ ราคาที่กำหนด ดังนี้

โครงการก่อสร้างลานจอดรถบริเวณหน้าอาคารที่ทำการอบต.บ้านเหล่า และปรับปรุงภูมิทัศน์เทคอนกรีตพื้นที่ไม่น้อยกว่า ๙๔๗ ตร.ม. หรือปริมาตรคอนกรีตไม่น้อยกว่า ๙๔.๗๐ ลบ.ม. พร้อมขอบคันหิน คสล. ขนาด ๑๕ x ๓๐ x ๑๐๐ ซม. จำนวน ๕๐ เมตร ตามแบบ อบต.บ้านเหล่า พร้อมป้ายโครงการ งบประมาณ ๔๘๘,๕๗๖.๖๑ บาท (สี่แสนแปดหมื่นแปดพันห้าร้อยเจ็ดสิบหกบาทหกสิบเอ็ดสตางค์) ประมาณราคาเมื่อวันที่ ๑ เมษายน ๒๕๖๗ ระยะเวลาดำเนินการ ๖๐ วัน

ดังนั้น เพื่อให้การดำเนินการดังกล่าวเป็นไปตามระเบียบพัสดุและด้วยความเรียบร้อยถูกต้อง จึงขอเสนอให้หน่วยงานคลังดำเนินการตามระเบียบฯ ดังกล่าวต่อไป

จึงเรียนมาเพื่อโปรดพิจารณา

(ลงชื่อ).....ประธานกรรมการ
(นายธนวัฒน์ เหล่ายา)

(ลงชื่อ).....กรรมการ
(นายอภิรักษ์ อ่อนละมุล)

(ลงชื่อ).....กรรมการ
(นางสาวศุภลักษณ์ ทารบุษ)

/ความเห็นของผู้อำนวยการกองคลัง...

ความเห็นของผู้อำนวยการกองคลัง/หัวหน้าเจ้าหน้าที่พัสดุ

(ลงชื่อ).....

(นางรุ่งทยา ดั่งอุโฆษ)
ผู้อำนวยการกองคลัง

ความเห็นของรองปลัดองค์การบริหารส่วนตำบลบ้านเหล่า

(ลงชื่อ).....

(นายธนวัฒน์ เหล่ายา)
รองปลัดองค์การบริหารส่วนตำบลบ้านเหล่า

ความเห็นของปลัดองค์การบริหารส่วนตำบลบ้านเหล่า

(ลงชื่อ).....

(นายณิชน อุดมศรีภ)
ปลัดองค์การบริหารส่วนตำบลบ้านเหล่า

คำสั่งของนายกองค์การบริหารส่วนตำบลบ้านเหล่า

อนุมัติ

ไม่อนุมัติ

(ลงชื่อ).....

(นายอนุวัฒน์ โสภากิจิตร)
นายกองค์การบริหารส่วนตำบลบ้านเหล่า


สรุปผลการประมาณราคาค่าก่อสร้าง


คณะกรรมการกำหนดราคากลาง


<input type="checkbox"/>	ประเภท	ก่อสร้างลานจอดรถบริเวณหน้าอาคารที่ทำการ อบต.บ้านเหล่า และปรับปรุงภูมิทัศน์	
<input type="checkbox"/>	เจ้าของอาคาร	องค์การบริหารส่วนตำบลบ้านเหล่า	
<input type="checkbox"/>	สถานที่ก่อสร้าง	องค์การบริหารส่วนตำบลบ้านเหล่า	
<input type="checkbox"/>	หน่วยงานออกแบบแปลนและรายการ	กองช่าง อบต.บ้านเหล่า	
<input type="checkbox"/>	แบบเลขที่	-	
<input type="checkbox"/>	ประมาณราคาตามแบบ	ปร.4	จำนวน 2 แผ่น
<input type="checkbox"/>	ประมาณราคาเมื่อวันที่	1 เมษายน พ.ศ. 2567	


ลำดับที่	รายการ	ค่าวัสดุและค่าแรงงาน จำนวนเงิน / บาท	FACTOR F	รวมค่าก่อสร้าง เป็นเงิน/บาท	หมายเหตุ
1	ประเภทงานอาคาร	373,293.57	1.3091	488,678.61	
	เงินโอน				
	เงินล่วงหน้าจ่าย.....	0.00 %			
	เงินประกันผลงานหัก.....	0.00 %			
	ดอกเบี้ยเงินกู้.....	7.00 %			
	ค่าภาษีมูลค่าเพิ่ม.....	7.00 %			
สรุป	รวมค่าก่อสร้างเป็นเงินทั้งสิ้น			488,678.61	
	คิดเป็นเงินประมาณ (สี่แสนแปดหมื่นแปดพันหกกร้อยเจ็ดสิบแปดบาทหกสิบเอ็ดสตางค์)			488,678.61	**


คำสั่งแต่งตั้งคณะกรรมการกำหนดราคากลาง เลขที่ 318/2567 ลงวันที่ 28 มีนาคม 2567 ได้ตรวจสอบแล้ว และเห็นชอบให้ประมาณราคานี้เป็นราคากลาง


(ลงชื่อ)  ประธานกรรมการ
(นายธนวัฒน์ เหล่ายา)

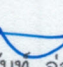(ลงชื่อ)  กรรมการ
(นายอภิรักษ์ อ่อนละมุล)

(ลงชื่อ)  กรรมการ
(นางสาวศุภลักษณ์ ทารบุรุษ)

(ลงชื่อ)  รองปลัด อบต.บ้านเหล่า /ผู้ตรวจสอบ
(นายธนวัฒน์ เหล่ายา)

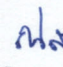(ลงชื่อ)  ปลัด อบต.บ้านเหล่า/เห็นชอบ
(นายณิชน อุดมศรีภัก)

(ลงชื่อ)  นายก อบต.บ้านเหล่า /ผู้อนุมัติ
(นายอนุวัฒน์ โสภกิจตร)

โครงการ ก่อสร้างลานจอดรถบริเวณหน้าอาคารที่ทำการ อบต.บ้านเหล่า และปรับปรุงภูมิทัศน์
สถานที่ก่อสร้าง องค์การบริหารส่วนตำบลบ้านเหล่า

ปริมาณงาน เพทคอนกรีตพื้นที่ไม่น้อยกว่า 947 ตร.ม. หรือปริมาตรคอนกรีตไม่น้อยกว่า 94.70 ลบ.ม. พร้อมขบดินหิน คสล. ขนาด 15x30x100 ซม. จำนวน 50 เมตร ตามแบบ อบต.บ้านเหล่า
พร้อมติดตั้งป้ายโครงการ

ออกแบบประมาณการ คณะกรรมการกำหนดราคากลาง

ประมาณราคาเมื่อวันที่

ลำดับที่	รายการ	จำนวน	หน่วย	ราคาวัสดุ		ค่าแรงงาน		รวมค่าวัสดุ และค่าแรงงาน	หมายเหตุ
				ราคาหน่วยละ	จำนวนเงิน	ราคาหน่วยละ	จำนวนเงิน		
1	หมวดงานโครงสร้าง								
	ปรับพื้นที่	1	งาน		-				
	งานพื้นดินถม (บดอัด)	192.00	ลบ.ม.	112.73	21,644.16			4,500.00	4,500.00
	ทรายหยาบ, ทรายรองพื้น	38.00	ลบ.ม.	364.49	13,850.62	112.00	4,256.00	21,644.16	
	คอนกรีตผสมเสร็จ 240 ksc. รูปทรงลูกบาศก์	94.70	ลบ.ม.	2,154.21	204,003.69	327.00	30,967.00	234,970.69	
	แบบหล่อคอนกรีต คิด 50%	12.00	ตร.ม.	309.82	3,717.78	-	-	3,717.78	
	ค่าแรงแบบหล่อคอนกรีต	24	ตร.ม.	-	-	139.00	3,336.00	3,336.00	
	ตะปู	10	กก.	51.41	514.10	-	-	514.10	
	เหล็ก SR 24 dia. 15 มม.	116.80	กก.	28.30	3,305.44	3.60	420.00	3,725.44	
	เหล็ก SD 40 dia. 12 มม.	154.50	กก.	25.10	3,877.95	3.60	556.00	4,433.95	
	หอยดงรายต่อ	189	ม.	30.00	5,670.00	15.15	2,863.00	8,533.00	
	เหล็กตะแกรง Wiremesh 4 มม. @ 0.20 ม.	947	ตร.ม.	25.39	24,044.33	5.00	4,735.00	28,779.33	
	รวมหมวดงานโครงสร้าง							332,261.07	

โครงการ ก่อสร้างสถานจอดรถบริเวณหน้าอาคารที่ทำการ อบต.บ้านเหล่า และปรับปรุงภูมิทัศน์

สถานที่ก่อสร้าง องค์การบริหารส่วนตำบลบ้านเหล่า

ปริมาณงาน เพคอนกรีตพื้นที่ไม่น้อยกว่า 947 ตร.ม. หรือปริมาตรคอนกรีตไม่น้อยกว่า 94.70 ลบ.ม. พร้อมขอบคันทัน คสล. ขนาด 15x30x100 ซม. จำนวน 50 เมตร ตามแบบ อบต.บ้านเหล่า
พร้อมติดตั้งป้ายโครงการ

ออกแบบประมาณการ คณะกรรมการกำหนดราคากลาง

ประมาณราคาเมื่อวันที่

ลำดับที่	รายการ	จำนวน	หน่วย	ราคาวัสดุ		ค่าแรงงาน		รวมค่าวัสดุ และค่าแรงงาน	หมายเหตุ
				ราคาหน่วยละ	จำนวนเงิน	ราคาหน่วยละ	จำนวนเงิน		
2	งานภูมิทัศน์								
	งานขอบคันทัน คสล. ขนาด 15x30x100 ซม.	50.00	ม.	249.00	12,450.00	62.25	3,112.50	15,562.50	
	ต้นไม้ประดับ ขนาดลำต้น 2 นิ้ว สูง 2 เมตร พร้อมไม้ค้ำยันแข็งแรง	6.00	ต้น	2,800.00	16,800.00	500.00	3,000.00	19,800.00	
	ดินปลูก (ใช้ 1.5 ลบ.ม. ต่อ 1 ต้น)	9.00	ลบ.ม.	630.00	5,670.00	-	-	5,670.00	
			รวม					41,032.50	

(ลงชื่อ) ประธานกรรมการกำหนดราคากลาง

(นายธนวัฒน์ เหล่ายศ) รองปลัด อบต.บ้านเหล่า


(ลงชื่อ) กรรมการกำหนดราคากลาง

(นายอภิรักษ์ อ่อนละมุด) นายช่างโยธาชำนาญงาน

(ลงชื่อ) กรรมการกำหนดราคากลาง


(นางสาวศุภลักษณ์ ทารบุษย์) เจ้าพนักงานการเงินและบัญชี

ทิศเหนือ

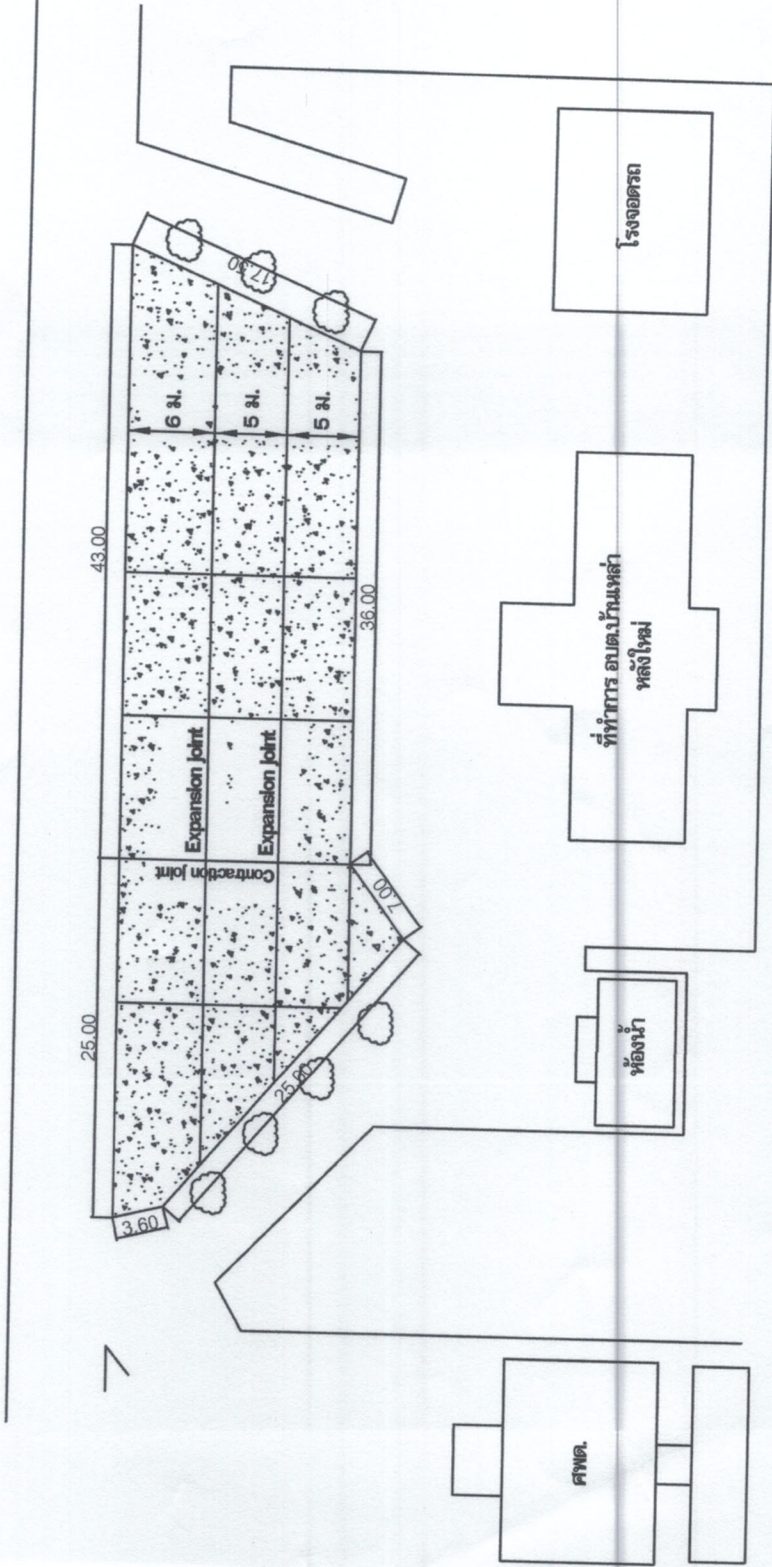


การพิจารณาทำลัทธิประติมากรรมเพื่อการตกแต่งรับงานคอนกรีต
ก่อนอายุคอนกรีตครบ 28 วัน ให้ตรวจรับได้ แต่ต้องไม่ผลการ
ทดสอบกำลังอัดประติมากรรมแห่งเดียวของคอนกรีตที่ 15x15x15 cm
240 ksc. ทั้งนี้อายุของคอนกรีตไม่น้อยกว่า 7 วัน กำลังอัดประติมากรรม
ไม่น้อยกว่า 75 เปอร์เซ็นต์ ของค่ากำลังอัดประติมากรรมที่ 240 ksc. อ้างอิง
แบบ มยพ. 101-2561

เขียนแบบ	สถานที่ก่อสร้าง	องค์การบริหารส่วนตำบลบ้านเหล่า
(นายพงษ์ธร อัญญาภิวัฒน์) ผู้ควบคุมช่างโยธา อบต.บ้านเหล่า	เห็นชอบ	(นายอภิสิทธิ์ อ่อนละมุล) นายช่างโยธา อบต.บ้านเหล่า
สำรวจ/ออกแบบ	ปลัดองค์การบริหารส่วนตำบลบ้านเหล่า	อนุมัติ
วัน เดือน ปี	แผ่นที่	
แก้ไขครั้งที่		
แบบเลขที่		

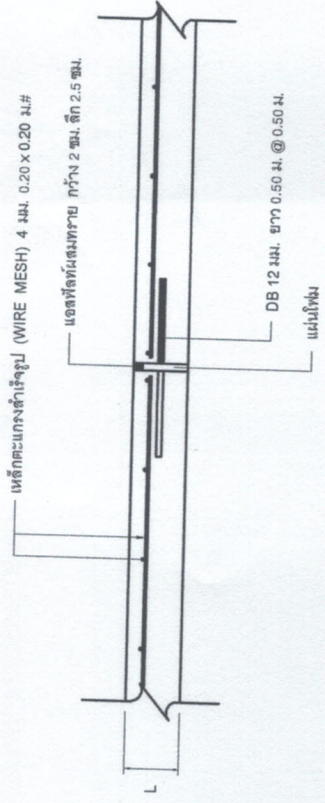

แบบขยายรอยต่อเพื่อการขยายตัว (EXPANSION JOINT)

Not To Scale

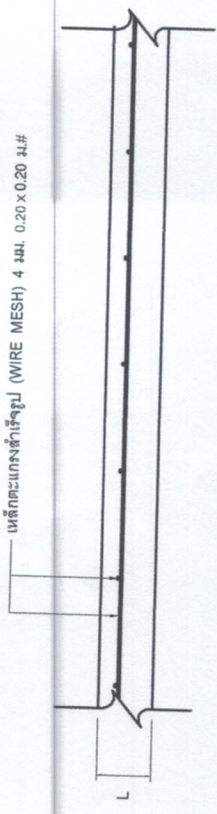

แบบขยายการเสริมเหล็กตะแกรง

Not To Scale

บ้านเหล่า สำรวจ/ออกแบบ	เห็นชอบ 	(นายฉวีพจน อุดมศรีศักดิ์) ปลัดองค์การบริหารส่วนตำบลบ้านเหล่า อนุมัติ	(นายอนุวัฒน์ โสภกิจิตร) นายกองค์การบริหารส่วนตำบลบ้านเหล่า	วันที่ 	วันที่ เดือน ปี	แก้ไขครั้งที่ แบบเลขที่
---	---	---	--------------	---	-------------	--	---	------------	--------------------	----------------------------