



## บันทึกข้อความ

ส่วนราชการ กองช่าง องค์การบริหารส่วนตำบลบ้านเหล่า อำเภอยะผิง จังหวัดอุดรธานี

ที่ อต ๘๓๔๐๓ / ๓๓๑

วันที่ ๒๗ มีนาคม ๒๕๖๗

เรื่อง รายงานผลการกำหนดราคากลางโครงการเปลี่ยนหลังคาอาคารเรียนศูนย์พัฒนาเด็กเล็ก ในสังกัด อบต.บ้านเหล่า

เรียน นายองค์การบริหารส่วนตำบลบ้านเหล่า

ตามที่ องค์การบริหารส่วนตำบลบ้านเหล่า มีคำสั่งที่ ๒๘๕/๒๕๖๗ ลงวันที่ ๑๘ มีนาคม ๒๕๖๗ เรื่องแต่งตั้งคณะกรรมการกำหนดราคากลาง โดยพิจารณาโครงการเปลี่ยนหลังคาอาคารเรียนศูนย์พัฒนาเด็กเล็ก ในสังกัด อบต.บ้านเหล่า เพื่อจ่ายเป็นค่าเรือถอนหลังคาอาคารเรียนเดิมจำนวน ๒ หลัง เปลี่ยนแผ่นหลังคาเหล็กรีดลอนพร้อมติดตั้งฝ้าเพดานภายในและภายนอก และติดตั้งระบบไฟฟ้าภายในอาคาร ตามแบบ อบต.บ้านเหล่า พร้อมป้ายโครงการ งบประมาณ ๔๘๙,๐๐๐ บาท ระยะเวลาดำเนินการ ๖๐ วัน ประมาณราคาเมื่อ วันที่ ๑๙ กรกฎาคม ๒๕๖๖

คณะกรรมการกำหนดราคากลาง ได้ทำการพิจารณาและเห็นชอบกำหนดเป็นราคากลางเพื่อดำเนินการจัดซื้อจัดจ้าง ตามรายละเอียดงบประมาณที่แนบมาพร้อมโครงการเปลี่ยนหลังคาอาคารเรียนศูนย์พัฒนาเด็กเล็ก ในสังกัด อบต.บ้านเหล่า ราคาที่กำหนด ดังนี้

โครงการเปลี่ยนหลังคาอาคารเรียนศูนย์พัฒนาเด็กเล็ก ในสังกัด อบต.บ้านเหล่า เพื่อจ่ายเป็นค่าเรือถอนหลังคาอาคารเรียนเดิมจำนวน ๒ หลัง เปลี่ยนแผ่นหลังคาเหล็กรีดลอน พร้อมติดตั้งฝ้าเพดานภายในและภายนอก และติดตั้งระบบไฟฟ้าภายในอาคาร ตามแบบ อบต.บ้านเหล่า พร้อมป้ายโครงการ งบประมาณ ๔๘๘,๑๗๔.๘๘๘ บาท (สี่แสนแปดหมื่นแปดพันหนึ่งร้อยเจ็ดสิบสี่บาทแปดสิบแปดสตางค์) ประมาณราคาเมื่อวันที่ ๒๕ มีนาคม ๒๕๖๗ ระยะเวลาดำเนินการ ๖๐ วัน

ดังนั้น เพื่อให้การดำเนินการดังกล่าวเป็นไปตามระเบียบพัสดุและด้วยความเรียบร้อยถูกต้อง จึงขอเสนอให้หน่วยงานคลังดำเนินการตามระเบียบฯ ดังกล่าวต่อไป

จึงเรียนมาเพื่อโปรดพิจารณา

(ลงชื่อ).....ประธานกรรมการ

(นางสาววิไลวรรณ ทิพวง)

(ลงชื่อ).....กรรมการ

(นางสาวกฤษณา ทองเจือ)

(ลงชื่อ).....กรรมการ

(นายอินันท์ อ่อนละมูล)

/ความเห็นผู้อำนวยการกองคลัง...

**ความเห็นผู้อำนวยการกองคลัง/หัวหน้าเจ้าหน้าที่พัสดุ**

(ลงชื่อ).....

(นางรุ่งทยา ตั้งอุโฆษ)

ผู้อำนวยการกองคลัง

**ความเห็นรองปลัดองค์การบริหารส่วนตำบลบ้านเหล่า**

นายธนวัฒน์ เหล่ายา

(ลงชื่อ).....

(นายธนวัฒน์ เหล่ายา)

รองปลัดองค์การบริหารส่วนตำบลบ้านเหล่า

**ความเห็นปลัดองค์การบริหารส่วนตำบลบ้านเหล่า**

นายณิชน อุดมศรีภัก

(ลงชื่อ).....

(นายณิชน อุดมศรีภัก)

ปลัดองค์การบริหารส่วนตำบลบ้านเหล่า

**คำสั่งนายกององค์การบริหารส่วนตำบลบ้านเหล่า**

อนุมัติ

ไม่อนุมัติ

(ลงชื่อ).....

(นายอนุวัฒน์ โสภากิจิตร)

นายกององค์การบริหารส่วนตำบลบ้านเหล่า

## แบบสรุปราคากลางงานก่อสร้างอาคาร

ชื่อโครงการ / งานก่อสร้าง	เปลี่ยนหลังคาอาคารเรียนศูนย์พัฒนาเด็กเล็ก ในสังกัด อบต.บ้านเหล่า				
สถานที่ก่อสร้าง	ศูนย์พัฒนาเด็กองค์การบริหารส่วนตำบลบ้านเหล่า				
ปริมาณงาน	รื้อถอนหลังคาอาคารเรียนเดิมจำนวน 2 หลัง เปลี่ยนแผ่นหลังคาเหล็กรีดลอน พร้อมติดตั้งฝ้าเพดาน ภายในและภายนอกและติดตั้งระบบไฟฟ้าภายในอาคาร ตามแบบ อบต.บ้านเหล่า พร้อมป้ายโครงการ				
หน่วยงานเจ้าของโครงการ	องค์การบริหารส่วนตำบลบ้านเหล่า อำเภอเพ็ญ จังหวัดอุดรธานี				
แบบ ปร. 4 และ ปร.5 ที่แนบ มีจำนวน	1	ชุด			
คำนวณราคากลาง เมื่อวันที่	25	เดือน	มีนาคม	พ.ศ.	2567

หน่วย : บาท

ลำดับที่	รายการ	ค่าก่อสร้าง	หมายเหตุ
1	งานอาคาร	488,174.88	
	ระยะดำเนินการ (60 วัน)		
สรุป	รวมค่าก่อสร้างทั้งโครงการ / งานก่อสร้าง	488,174.88	
	ราคากลาง	488,174.88	
	ราคากลาง ( สีสันแปดหมื่นแปดพันหนึ่งร้อยเจ็ดสิบสี่บาทแปดสิบแปดสตางค์ )		

คำสั่งแต่งตั้งคณะกรรมการกำหนดราคากลาง เลขที่ 285/ 2567 ลงวันที่ 18 มีนาคม 2567 ได้ตรวจสอบแล้ว และเห็นชอบให้ประมาณราคานี้เป็นราคากลาง

(ลงชื่อ)  ประธานกรรมการ


(นางสาววิไลวรรณ ทิพวง)

(ลงชื่อ)  กรรมการ

(นางสาวกฤษณา ทองเจือ)

(ลงชื่อ)  กรรมการ

(นายอภิรักษ์ อ่อนละมุล)

(ลงชื่อ)  รองปลัด อบต.บ้านเหล่า / ผู้ตรวจสอบ

(นายธนวัฒน์ เหล่ายา)

(ลงชื่อ)  ปลัด อบต.บ้านเหล่า/เห็นชอบ

(นายณิชนัน อุดมศรีภัก)

(ลงชื่อ)  นายก อบต.บ้านเหล่า /ผู้อนุมัติ


(นายอนุวัฒน์ โสภกิจิตร)


## แบบสรุปค่าก่อสร้าง


กลุ่มงาน / งาน	อาคาร
ชื่อโครงการ / งานก่อสร้าง	เปลี่ยนหลังคาอาคารเรียนศูนย์พัฒนาเด็กเล็ก ในสังกัด อบต.บ้านเหล่า
สถานที่ก่อสร้าง	ศูนย์พัฒนาเด็กองค์การบริหารส่วนตำบลบ้านเหล่า
ปริมาณงาน	รื้อถอนหลังคาอาคารเรียนเดิมจำนวน 2 หลัง เปลี่ยนแผ่นหลังคาเหล็กรีดลอน พร้อมติดตั้งฝ้าเพดาน ภายในและภายนอกและติดตั้งระบบไฟฟ้าภายในอาคาร ตามแบบ อบต.บ้านเหล่า พร้อมป้ายโครงการ
หน่วยงานเจ้าของโครงการ	องค์การบริหารส่วนตำบลบ้านเหล่า อำเภอเพ็ญ จังหวัดอุดรธานี
แบบ พร. 4 ที่แนบ มีจำนวน	4 หน้า
คำนวณราคากลาง เมื่อวันที่	25 เดือน มีนาคม พ.ศ. 2567

หน่วย : บาท

ลำดับที่	รายการ	ค่างานต้นทุน	Factor F	ค่าก่อสร้าง	หมายเหตุ
1	งานอาคารเรียนหลังที่ 1	185,278.88	1.3091	242,548.58	
2	งานอาคารเรียนหลังที่ 2	178,463.30	1.3091	233,626.30	
3	งานอื่นๆ	12,000.00		12,000.00	
<b>เงื่อนไขการใช้ตาราง Factor F</b>					
	เงินล่วงหน้าจ่าย.....	0.00 %			
	เงินประกันผลงานหัก.....	0.00 %			
	ดอกเบี้ยเงินกู้.....	7.00 %			
	ค่าภาษีมูลค่าเพิ่ม.....	7.00 %			
<b>รวมค่าก่อสร้าง</b>				<b>488,174.88</b>	

(ลงชื่อ)  ประธานกรรมการ  
(นางสาววิไลวรรณ ทิพวง)  
หัวหน้าสำนักปลัด

(ลงชื่อ)  กรรมการ  
(นางสาวกฤษณา ทองเจือ)  
เจ้าพนักงานธุรการชำนาญงาน

(ลงชื่อ)  กรรมการ  
(นายอภิรักษ์ อ่อนละมุล)  
นายช่างโยธาชำนาญงาน

แบบการประมาณแสดงรายการราคาก่อสร้าง

ประเภท / งาน

อาคาร

ชื่อโครงการ / งานก่อสร้าง

เปลี่ยนหลังคาอาคารเรียนศูนย์พัฒนาเด็กเล็ก ในสังกัด อบต.บ้านเหล่า

สถานที่ก่อสร้าง

ศูนย์พัฒนาเด็กองค์การบริหารส่วนตำบลบ้านเหล่า

หน่วยงานเจ้าของโครงการ

องค์การบริหารส่วนตำบลบ้านเหล่า อำเภอเพ็ญ จังหวัดอุดรธานี

กองช่าง อบต.บ้านเหล่า

คณะกรรมการกำหนดราคากลาง

เมื่อวันที่ 25

เดือน

มีนาคม

พ.ศ.

2567

หน่วย : บาท

แบบเลขที่

ลำดับที่	รายการ	จำนวน	หน่วย	ค่าวัสดุ		ค่าแรงงาน		รวมค่าวัสดุและแรงงาน	หมายเหตุ
				ราคาต่อหน่วย	จำนวนเงิน	ราคาต่อหน่วย	จำนวนเงิน		
1	อาคารเรียนหลังที่ 1								
1	งานรื้อถอน								
1.1	รื้อถอนวัสดุผนังหลังคา	259.00	ตร.ม.	-	-	20.00	5,180.00	5,180.00	
1.2	งานรื้อถอนกระเบื้องแผ่นเรียบ พร้อมโครงคร่าว	114.00	ตร.ม.	-	-	25.00	2,850.00	2,850.00	
2	งานโครงสร้าง,สถาปัตยกรรม								
2.1	หลังคาเหล็กกรัดลอน (Metal Sheet) หนา 0.30 มม.	259.00	ตร.ม.	180.00	46,620.00	70.00	18,130.00	64,750.00	
2.2	ครอบข้าง หนา 0.30 มม.	34.00	เมตร	120.00	4,080.00	50.00	1,700.00	5,780.00	
2.3	ครอบสัน หนา 0.30 มม.	17.00	เมตร	120.00	2,040.00	50.00	850.00	2,890.00	
2.4	ครอบต่อผนัง หนา 0.30 มม.	7.00	เมตร	120.00	840.00	50.00	350.00	1,190.00	
2.5	สกรูยิงแผ่นเหล็ก 2.5 นิ้ว	1,036.00	ตัว	2.50	2,590.00	-	-	2,590.00	
2.6	ติดตั้งโครงคร่าวเหล็กชุบ+แผ่นยิปซัมเบาครอบต่อเรียบ (ภายใน)	114.00	ตร.ม.	243.00	27,702.00	75.00	8,550.00	36,252.00	
2.7	กระเบื้องแผ่นเรียบ (ด้านนอก)	44.62	ตร.ม.	280.14	12,499.84	92.00	4,105.04	16,604.88	
2.8	เชิงชายไม้สำเร็จรูป (ไม้เทียม 8 นิ้ว) พร้อมทาสี	90.00	เมตร	120.00	10,800.00	45.00	4,050.00	14,850.00	
2.9	ทาสีน้ำพลาสติก ชนิดด้าน (รองพื้น 1 เทียว ทาสีจริง 2 เทียว)	150.00	ตร.ม.	39.00	5,850.00	30.00	4,500.00	10,350.00	
3	งานระบบไฟฟ้า								
3.1	โคมไฟพร้อมหลอด 2x36 W พร้อมฝาครอบ พร้อมอุปกรณ์	13.00	ชุด	750.00	9,750.00	150.00	1,950.00	11,700.00	

แบบการประมาณแสดงรายการราคาก่อสร้าง

ประเภท / งาน

อาคาร

ชื่อโครงการ / งานก่อสร้าง

เปลี่ยนหลังคาอาคารเรียนศูนย์พัฒนาเด็กเล็ก ในสังกัด อบต.บ้านเหล่า

สถานที่ก่อสร้าง

ศูนย์พัฒนาเด็กองค์การบริหารส่วนตำบลบ้านเหล่า

หน่วยงานเจ้าของโครงการ

องค์การบริหารส่วนตำบลบ้านเหล่า อำเภอเพ็ญ จังหวัดอุดรธานี

กองช่าง อบต.บ้านเหล่า

คณะกรรมการกำหนดยกากลาง

เมื่อวันที่

25

เดือน

มีนาคม

พ.ศ.

2567

หน่วย : บาท

แบบเลขที่

ลำดับที่	รายการ	จำนวน	หน่วย	ค่าวัสดุ		ค่าแรงงาน		รวมค่าวัสดุและ แรงงาน	หมายเหตุ
				ราคาต่อหน่วย	จำนวนเงิน	ราคาต่อหน่วย	จำนวนเงิน		
3.2	โคมไฟพร้อมหลอด 1x36 W พร้อมฝาครอบ พร้อมอุปกรณ์	4.00	ชุด	380.00	1,520.00	110.00	440.00	1,960.00	
3.3	สวิตซ์ทางเดียว	6.00	ชุด	32.00	192.00	50.00	300.00	492.00	
3.4	เต้ารับคู่ มีขาเดิน	13.00	ชุด	120.00	1,560.00	50.00	650.00	2,210.00	
3.5	กล่องควบคุมคอมซูเมอร์ 6 ช่อง	1.00	กล่อง	1,850.00	1,850.00	450.00	450.00	2,300.00	
3.6	สายไฟฟ้า+ร้อยท่อ (THW 2.5,1.5 sq mm.)	90.00	เมตร	25.00	2,250.00	12.00	1,080.00	3,330.00	
	<b>รวมงานอาคารเรียนหลังที่ 1</b>							<b>185,278.88</b>	
2	<b>อาคารเรียนหลังที่ 2</b>								
	<b>1 งานรื้อถอน</b>								
	1.1 รื้อถอนวัสดุผนังหลังคา	250.00	ตร.ม.	-	-	20.00	5,000.00	5,000.00	
	1.2 งานรื้อถอนกระเบื้องแผ่นเรียบ พร้อมโครงคร่าว	105.00	ตร.ม.	-	-	25.00	2,625.00	2,625.00	
	<b>2 งานโครงสร้าง,สถาปัตยกรรม</b>								
	2.1 หลังคาเหล็กรีดลอน (Metal Sheet) หนา 0.30 มม.	250.00	ตร.ม.	180.00	45,000.00	70.00	17,500.00	62,500.00	
	2.2 ครอบข้าง หนา 0.30 มม.	32.00	เมตร	120.00	3,840.00	50.00	1,600.00	5,440.00	
	2.3 ครอบสัน หนา 0.30 มม..	17.00	เมตร	120.00	2,040.00	50.00	850.00	2,890.00	
	2.4 ครอบต่อผนัง หนา 0.30 มม.	7.00	เมตร	120.00	840.00	50.00	350.00	1,190.00	
	2.5 สกรูยิงแผ่นเหล็ก 2.5 นิ้ว	1,000.00	ตัว	2.50	2,500.00	-	-	2,500.00	

แบบการประมาณแสดงรายการราคาก่อสร้าง

ประเภท / งาน

อาคาร

ชื่อโครงการ / งานก่อสร้าง

เปลี่ยนหลังคาอาคารเรียนศูนย์พัฒนาเด็กเล็ก ในสังกัด อบต.บ้านเหล่า

สถานที่ก่อสร้าง

ศูนย์พัฒนาเด็กองค์การบริหารส่วนตำบลบ้านเหล่า

หน่วยงานเจ้าของโครงการ

องค์การบริหารส่วนตำบลบ้านเหล่า อำเภอเพ็ญ จังหวัดอุดรธานี

กองช่าง อบต.บ้านเหล่า

คณะกรรมการกำหนดราคากลาง

แบบเลขที่

เมื่อวันที่ 25

เดือน


มีนาคม


พ.ศ.

2567

หน่วย : บาท

ลำดับที่	รายการ	จำนวน	หน่วย	ค่าวัสดุ		ค่าแรงงาน		รวมค่าวัสดุและ แรงงาน	หมายเหตุ
				ราคาต่อหน่วย	จำนวนเงิน	ราคาต่อหน่วย	จำนวนเงิน		
2.6	ติดตั้งโครงคร่าวเหล็กชุบ+แผ่นยิปซัมยิบรอยต่อเรียบ (ภายใน)	105.00	ตร.ม.	243.00	25,515.00	75.00	7,875.00	33,390.00	
2.7	กระเบื้องแผ่นเรียบ (ด้านนอก)	45.00	ตร.ม.	280.14	12,606.30	92.00	4,140.00	16,746.30	
2.8	เชิงชายไม้สำเร็จรูป ( ไม้เทียม 8 นิ้ว ) พร้อมทาสี	90.00	เมตร	120.00	10,800.00	45.00	4,050.00	14,850.00	
2.9	ทาสีน้ำพลาสติก ชนิดด้าน (รองพื้น 1 เทียว ทาสีจริง 2 เทียว)	140.00	ตร.ม.	39.00	5,460.00	30.00	4,200.00	9,660.00	
3	งานระบบไฟฟ้า								
3.1	โคมไฟพร้อมหลอด 2x36 W พร้อมฝาครอบ พร้อมอุปกรณ์	14.00	ชุด	750.00	10,500.00	150.00	2,100.00	12,600.00	
3.2	โคมไฟพร้อมหลอด 1x36 W พร้อมฝาครอบ พร้อมอุปกรณ์	4.00	ชุด	380.00	1,520.00	110.00	440.00	1,960.00	
3.3	สวิทซ์ทางเดียว	6.00	ชุด	32.00	192.00	50.00	300.00	492.00	
3.4	เต้ารับคู่ มีขาติน	8.00	ชุด	120.00	960.00	50.00	400.00	1,360.00	
3.5	กล่องควบคุมคอมชูเมอร์ 6 ช่อง	1.00	กล่อง	1,850.00	1,850.00	450.00	450.00	2,300.00	
3.6	สายไฟฟ้า+ร้อยท่อ (THW 2.5,1.5 sq mm.)	80.00	เมตร	25.00	2,000.00	12.00	960.00	2,960.00	
	รวมงานอาคารเรียนหลังที่ 2							178,463.30	
3	งานอื่นๆ								
3.1	งานย้ายและติดตั้งแอร์ ทั้ง 2 อาคาร	1.00	งาน	-	-	12,000.00	12,000.00	12,000.00	
	รวมงานอื่นๆ							12,000.00	
								12,000.00	


---	--	---	---	--	--	--	---	---	--	--	--	---	-------------------------	---------------	-----------

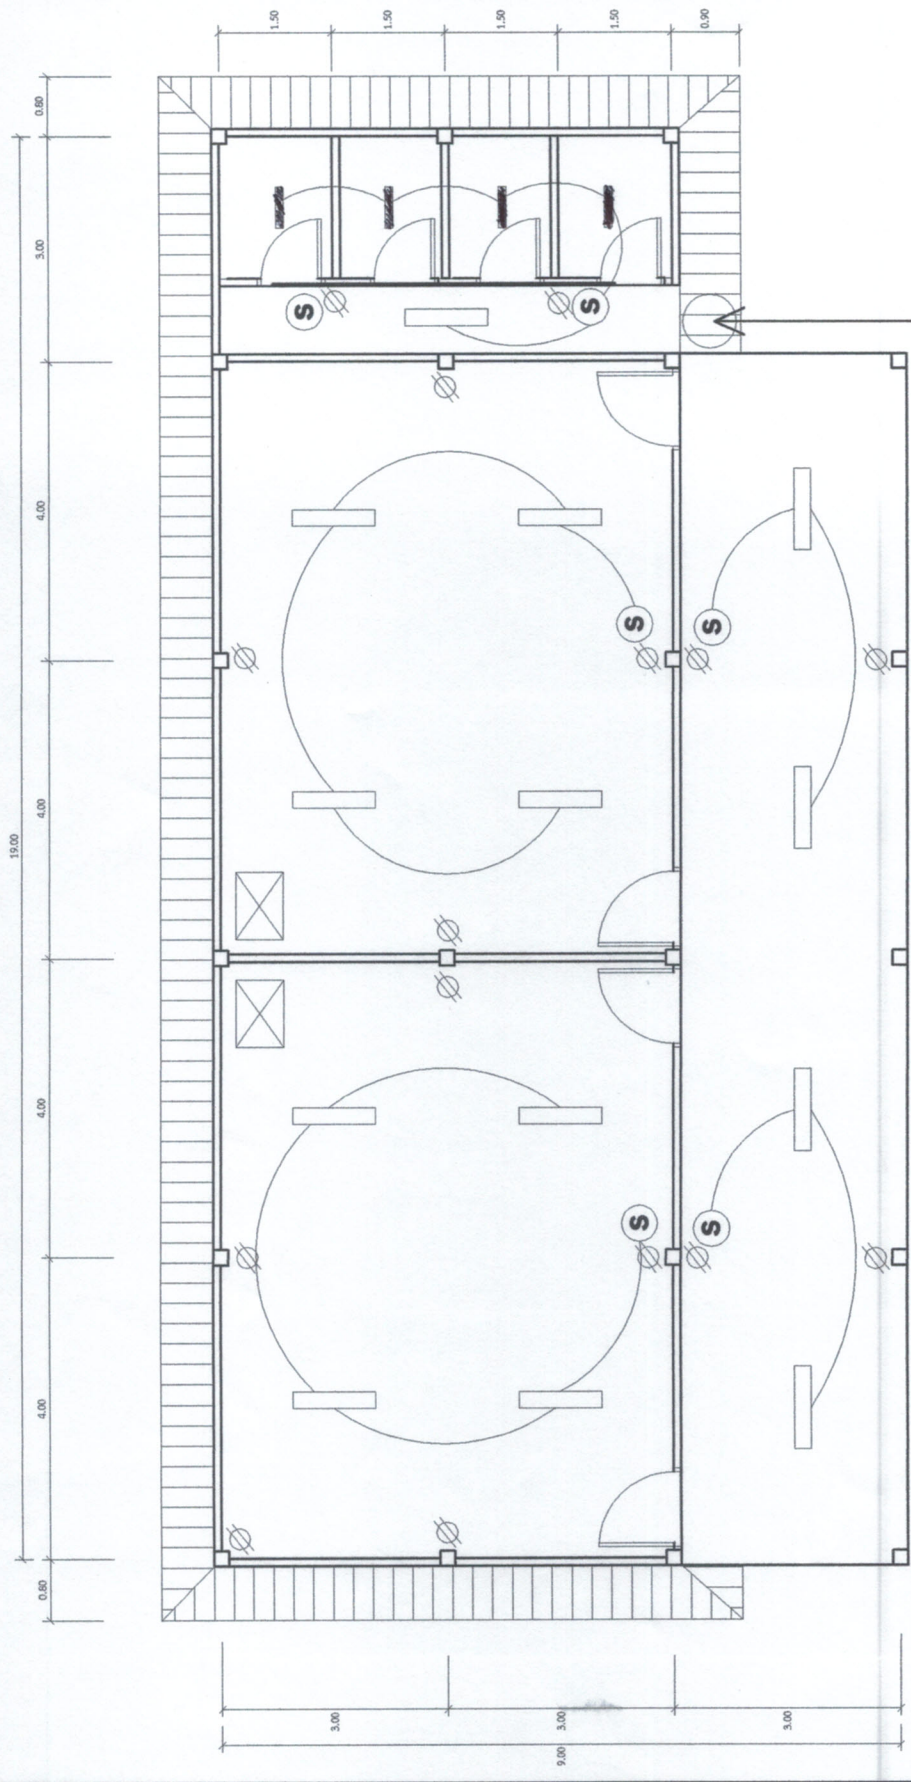

เปลี่ยนสีภายนอก

⊗ เติร์ปคู่ สีชาติน

⊙ สวิตซ์ทางเดียว


▬ โคมไฟพร้อมหลอด 2x36 W พร้อมฝาครอบ พร้อมอุปกรณ์

⊞ โคมไฟพร้อมหลอด 1x36 W พร้อมฝาครอบ พร้อมอุปกรณ์

⊞ กล่องควบคุม

แปลนพื้นที่ที่ 1

Scale 1:100

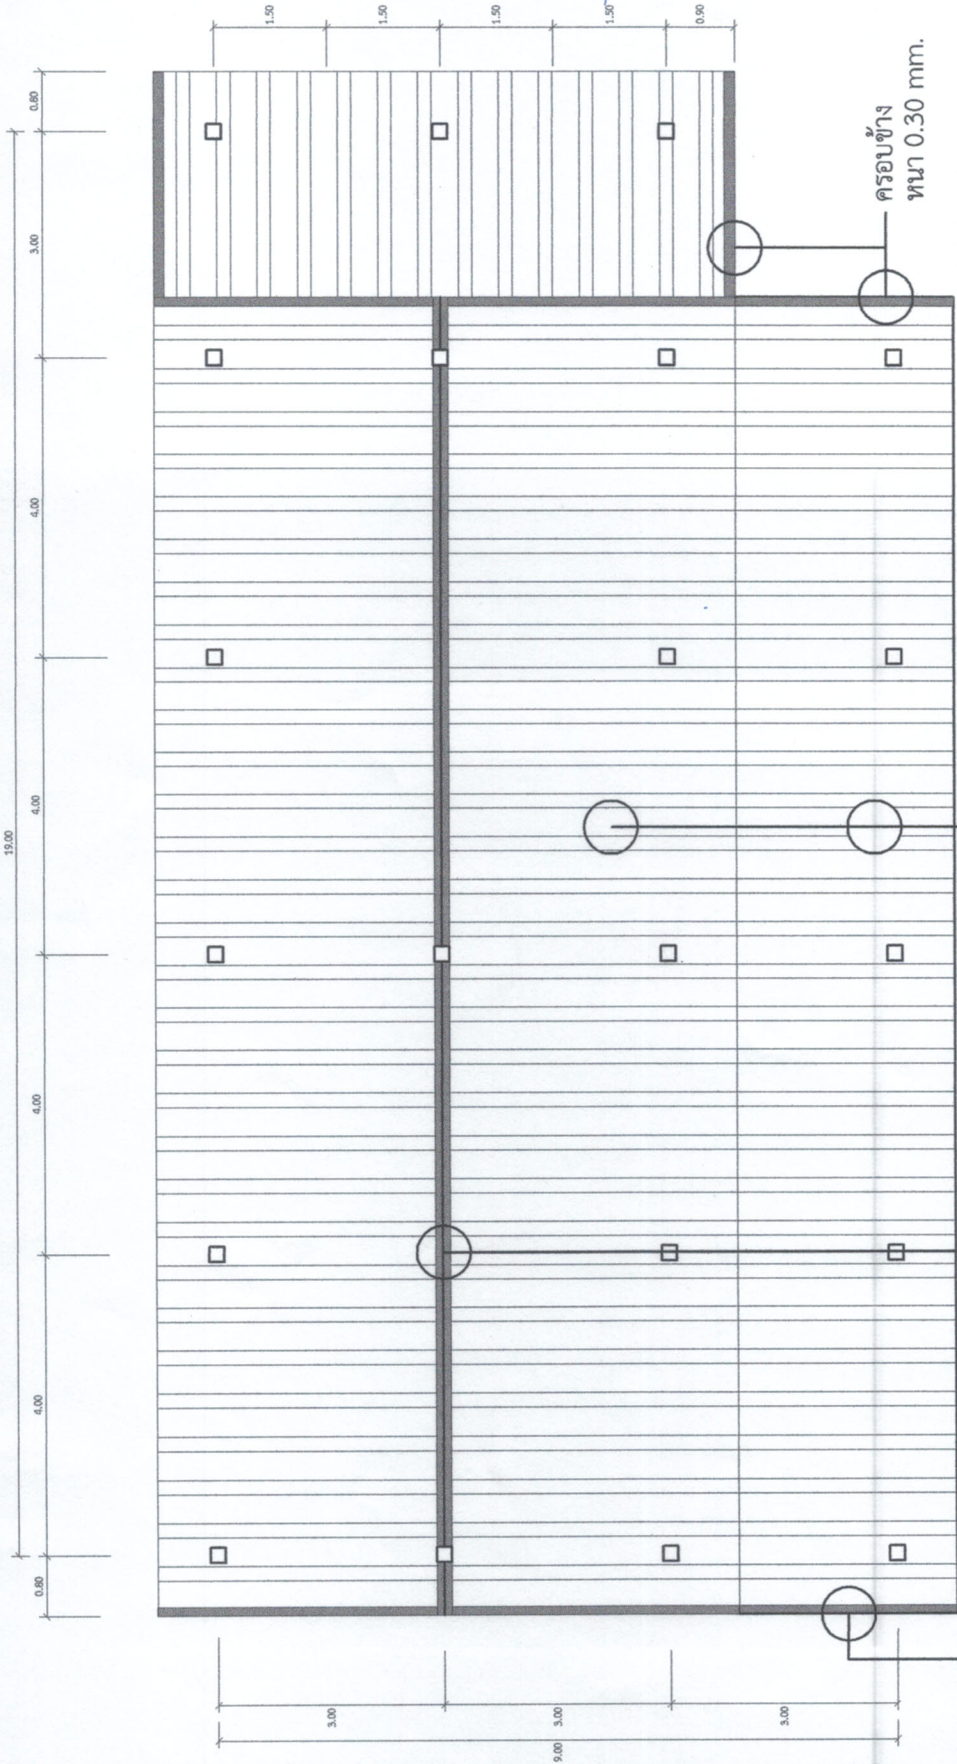

ครอปข้าง หน้า 0.30 mm.

ครอปเส้น หน้า 0.30 mm.


หลังคาเหล็กรีดลอน(Metal sheet)  
หน้า 0.30 ม.

**แปลนหลังคาหลังที่ 1**

Scale 1:100


<b>เขียนแบบ</b> (นายพงษ์ธร รัชญานันท์วารมย์) ผู้ช่วยช่างโยธา อบต.บ้านเหล่า
<b>สำรวจ/ออกแบบ</b> (นายอภิรักษ์ อ่อนละมูล) นายช่างโยธา อบต.บ้านเหล่า
<b>ตรวจ</b> (นายสุรียา ไกรมุนตา) ผู้อำนวยการกองช่าง อบต.บ้านเหล่า
<b>เห็นชอบ</b> (นายฉิมพณ จุฑาทวีร์) ปลัดองค์การบริหารส่วนตำบลบ้านเหล่า
<b>อนุมัติ</b> (นายอนุรัตน์ โสภางิจิตรา) นายกองค์การบริหารส่วนตำบลบ้านเหล่า
<b>วัน เดือน ปี</b> แต่งตั้ง
<b>แก้ไขครั้งที่</b> แบบเลขที่

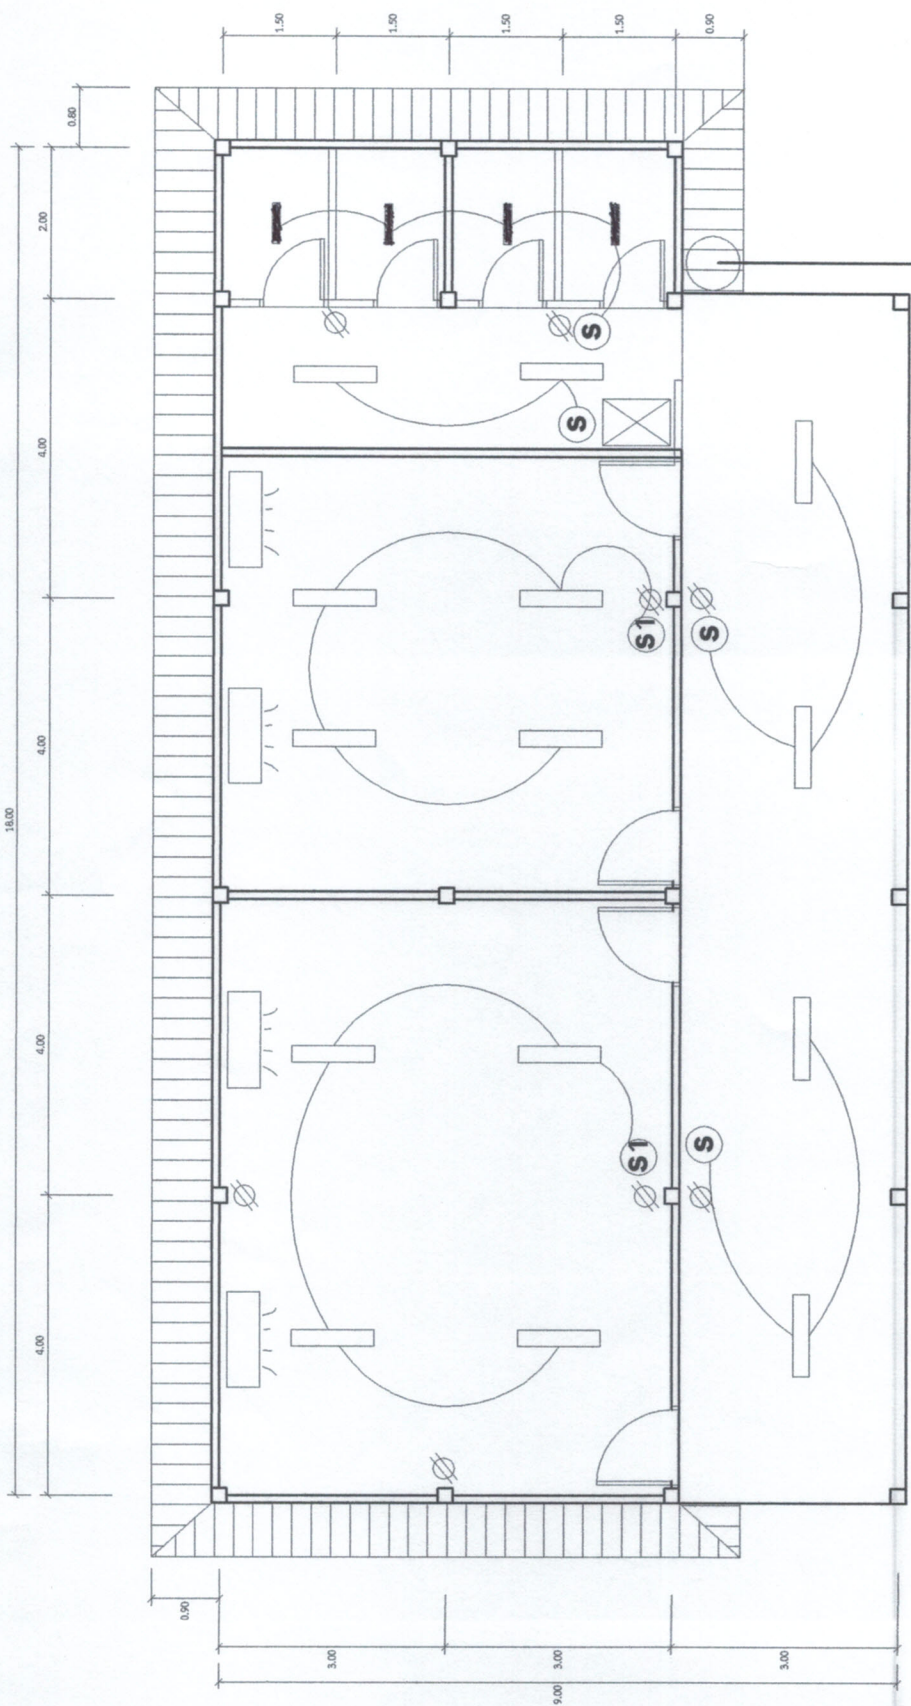

**เปลี่ยนผังภายนอก**

**เครื่องปรับอากาศ**

**เต้ารับคู่ สีชาติน**


**สวิทซ์ทางเดียว**

**โคมไฟพร้อมหลอด 2x36 W พร้อมฝาครอบ พร้อมอุปกรณ์**

**โคมไฟพร้อมหลอด 1x36 W พร้อมฝาครอบ พร้อมอุปกรณ์**

**แปลนพื้นที่ 2**

**Scale 1:100**

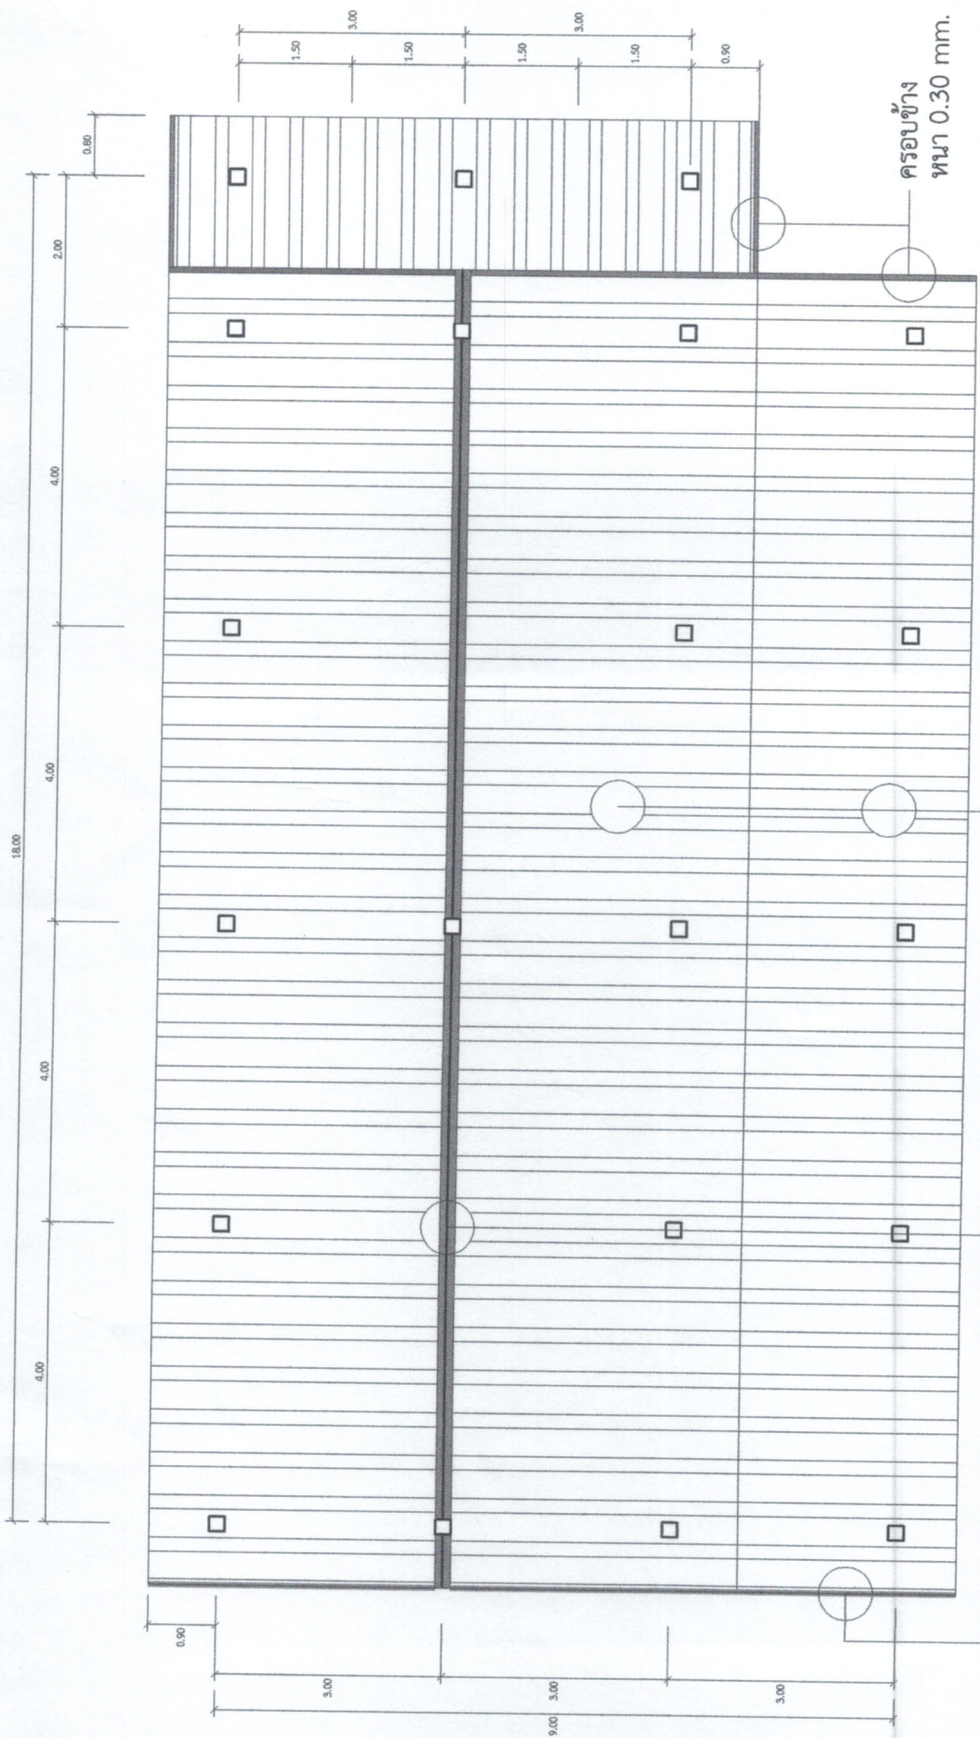

กรอบข้าง หนา 0.30 มม.

กรอบสัน หนา 0.30 มม.

หลังคาเหล็กรีดลอน(Metal sheet) หนา 0.30 มม.

แปลนหลังคาหลังที่ 2

Scale 1:100

องค์การบริหารส่วนตำบลบ้านเหล่า ฉบับที่ ๑๖/๒๕๖๓ ลงวันที่ ๑๕ ตุลาคม ๒๕๖๓	โครงการ เพื่อปรับปรุงอาคารเรียนชุมชนวัดแม่ศรีนาค ในสังกัด อบต.บ้านเหล่า	สถานที่ก่อสร้าง ชุมชนวัดแม่ศรีนาค องค์การบริหารส่วนตำบลบ้านเหล่า	เขียนแบบ 	(นายพงษ์กร ด้วงแก้ววรรณ) ผู้อำนวยการงาน อบต.บ้านเหล่า	สำรวจ/ออกแบบ 	ตรวจ (นายอดิษฐ์ อดิษฐ์) นายช่างโยธา อบต.บ้านเหล่า	ตรวจ (นายสุวิชา ไกรนุมา) ผู้อำนวยการกองช่าง อบต.บ้านเหล่า	เห็นชอบ 	(นายฉันทน์ อดิษฐ์) ปลัดองค์การบริหารส่วนตำบลบ้านเหล่า	อนุมัติ 	(นายอนุรัตน์ โสภกิจดา) นายกองค์การบริหารส่วนตำบลบ้านเหล่า	วัน เดือน ปี พื้นที่	แก้ไขครั้งที่	แบบเลขที่
---	---	--	--------------	--	------------------	---	---	-------------	--	-------------	--	-------------------------	---------------	-----------