



ประกาศองค์การบริหารส่วนตำบลบ้านเหล่า
เรื่อง ข้อมูลรายละเอียดค่าใช้จ่ายเกี่ยวกับการจัดซื้อจัดจ้าง ราคากลาง
และการคำนวณราคากลาง
ตำบลบ้านเหล่า อำเภอเพ็ญ จังหวัดอุดรธานี

ตามที่ สำนักงาน ป.ป.ช. ให้หน่วยงานของรัฐเปิดเผยข้อมูลรายละเอียดค่าใช้จ่ายเกี่ยวกับการจัดซื้อจัดจ้าง ราคากลางและการคำนวณราคากลางตามแบบตารางวงเงินงบประมาณที่ได้รับจัดสรร และรายละเอียดค่าใช้จ่ายเกี่ยวกับจัดซื้อจัดจ้าง เพื่อให้หน่วยงานของรัฐเป็นไปในแนวทางเดียวกัน นั้น

บัดนี้ องค์การบริหารส่วนตำบลบ้านเหล่า ได้จัดทำข้อมูลรายละเอียดค่าใช้จ่ายเกี่ยวกับการจัดซื้อจัดจ้าง ราคากลางและการคำนวณราคากลางโครงการก่อสร้างถนนคอนกรีตเสริมเหล็กทางเข้าหน้าวัดศรีพันตร บ้านดอนเงิน หมู่ที่ ๑๓ เรียบร้อยแล้ว ตามรายละเอียดแนบท้ายประกาศฉบับนี้

ประกาศ ณ วันที่ ๕ เดือน เมษายน พ.ศ. ๒๕๖๘

(ลงชื่อ).....

(นายอนุวัฒน์ โสภกิจิตร)

นายกองค์การบริหารส่วนตำบลบ้านเหล่า

ตารางแสดงวงเงินงบประมาณที่ได้รับจัดสรรและราคากลางในงานจ้างก่อสร้าง

๑. ชื่อโครงการ

โครงการก่อสร้างถนนคอนกรีตเสริมเหล็กทางเข้าหน้าวัดศรีพันดร บ้านดอนเงิน หมู่ที่ ๑๓

๒. หน่วยงานเจ้าของโครงการ

กองช่าง องค์การบริหารส่วนตำบลบ้านเหล่า

๓. วงเงินงบประมาณที่ได้รับจัดสรร

๙๐,๐๐๐.-บาท (เก้าหมื่นบาทถ้วน)

๔. ลักษณะงานพอสังเขป

เพื่อจ่ายเป็นค่าก่อสร้างถนนคอนกรีตเสริมเหล็ก ขนาดกว้าง ๗ เมตร ความยาว ๑๓ เมตร หนา ๐.๑๕ เมตร พร้อมเทพูซามีพื้นที่ผิวจราจรรวมกันไม่น้อยกว่า ๑๕๒ ตร.มตามแบบ อบต.บ้านเหล่า

๕. ราคากลางคำนวณ ณ วันที่

๑๘ มีนาคม ๒๕๖๘

เป็นเงิน ๘๗,๕๓๘.๑๔.-บาท (แปดหมื่นเจ็ดพันห้าร้อยสามสิบแปดบาทสิบสี่สตางค์)

๖. บัญชีประมาณราคากลาง

๖.๑ แบบสรุปราคากลางงานก่อสร้าง สะพาน และท่อเหลี่ยม

๗. รายชื่อคณะกรรมการกำหนดราคากลาง

๗.๑ นายนิชพน อุตมศรีภัก

ประธานกรรมการ

๗.๒ นายอภิรักษ์ อ่อนละมุล

กรรมการ

๗.๓ นางสาววิลาวัลย์ ปัญญา

กรรมการ



บันทึกข้อความ

ส่วนราชการ กองช่าง องค์การบริหารส่วนตำบลบ้านเหล่า อำเภอฟี้อ จังหวัดอุดรธานี

ที่ อต ๘๓๔๐๓ / ๑๔๗

วันที่ ๒๖ มีนาคม ๒๕๖๘

เรื่อง รายงานผลการกำหนดราคาโครงการก่อสร้างถนนคอนกรีตเสริมเหล็กทางเข้าหน้าวัดศรีพันดร บ้านดอนเงิน หมู่ที่ ๑๓

เรียน นายกองการบริหารส่วนตำบลบ้านเหล่า


ตามที่ องค์การบริหารส่วนตำบลบ้านเหล่า มีคำสั่งที่ ๒๖๓/๒๕๖๘ ลงวันที่ ๑๒ มีนาคม ๒๕๖๘ เรื่องแต่งตั้งคณะกรรมการกำหนดราคากลาง พิจารณาโครงการก่อสร้างถนนคอนกรีตเสริมเหล็กทางเข้าหน้าวัดศรีพันดร บ้านดอนเงิน หมู่ที่ ๑๓ โดยก่อสร้างถนนคอนกรีตเสริมเหล็ก ขนาดกว้าง ๗ เมตร ความยาว ๑๓ เมตร หนา ๐.๑๕ เมตร พร้อมเทหุข้าง มีพื้นที่ผิวจราจรรวมกันไม่น้อยกว่า ๑๕๒ ตร.ม. ตามแบบ อบต.บ้านเหล่า งบประมาณ ๙๐,๐๐๐ บาท ระยะเวลาดำเนินการ ๖๐ วัน ประมาณราคาเมื่อ วันที่ ๒๘ มิถุนายน ๒๕๖๗

คณะกรรมการกำหนดราคากลาง ได้ทำการพิจารณาและเห็นชอบกำหนดเป็นราคากลางเพื่อดำเนินการจัดซื้อจัดจ้าง ตามรายละเอียดงบประมาณที่แนบมาพร้อมโครงการก่อสร้างถนนคอนกรีตเสริมเหล็กทางเข้าหน้าวัดศรีพันดร บ้านดอนเงิน หมู่ที่ ๑๓ ราคาที่กำหนด ดังนี้

โครงการก่อสร้างถนนคอนกรีตเสริมเหล็กทางเข้าหน้าวัดศรีพันดร บ้านดอนเงิน หมู่ที่ ๑๓ โดยก่อสร้างถนนคอนกรีตเสริมเหล็ก ขนาดกว้าง ๗ เมตร ความยาว ๑๓ เมตร หนา ๐.๑๕ เมตร พร้อมเทหุข้าง มีพื้นที่ผิวจราจรรวมกันไม่น้อยกว่า ๑๕๒ ตร.ม. ตามแบบ อบต.บ้านเหล่า งบประมาณ ๘๗,๕๓๘.๑๔ บาท (แปดหมื่นเจ็ดพันห้าร้อยสามสิบแปดบาทสิบสี่สตางค์) ประมาณราคาเมื่อวันที่ ๑๘ มีนาคม ๒๕๖๘ ระยะเวลาดำเนินการ ๖๐ วัน

ดังนั้น เพื่อให้การดำเนินการดังกล่าวเป็นไปตามระเบียบพัสดุและด้วยความเรียบร้อยถูกต้อง จึงขอเสนอให้หน่วยงานคลังดำเนินการตามระเบียบฯ ดังกล่าวต่อไป

จึงเรียนมาเพื่อโปรดพิจารณา

(ลงชื่อ)..........ประธานกรรมการ
(นายณิชน อุดมศรีภัก)

(ลงชื่อ)..........กรรมการ
(นายอนันท์ อ่อนละมุล)

(ลงชื่อ)..........กรรมการ
(นางสาววิลาวัลย์ ปัญญา)

-๒-

ความเห็นผู้อำนวยการกองคลัง/หัวหน้าเจ้าหน้าที่พัสดุ

.....
.....

(ลงชื่อ).....

(นางทิพวิภา ช่วยมาก)

หัวหน้าฝ่ายการเงิน รักษาราชการแทน

ผู้อำนวยการกองคลัง

ความเห็นรองปลัดองค์การบริหารส่วนตำบลบ้านเหล่า

.....
.....

(ลงชื่อ).....

(นายธนวัฒน์ เหล่ายา)

รองปลัดองค์การบริหารส่วนตำบลบ้านเหล่า

ความเห็นปลัดองค์การบริหารส่วนตำบลบ้านเหล่า

.....
.....

(ลงชื่อ).....

(นายณิชน อุดมศรีภ)

ปลัดองค์การบริหารส่วนตำบลบ้านเหล่า

คำสั่งนายกองค์การบริหารส่วนตำบลบ้านเหล่า

อนุมัติ ให้ดำเนินการตามระเบียบที่เกี่ยวข้องต่อไป

ไม่อนุมัติ.....

.....
.....

(ลงชื่อ).....

(นายอนุวัฒน์ โสภากิจตร)

นายกองค์การบริหารส่วนตำบลบ้านเหล่า


แบบสรุปราคากลางงานก่อสร้างทาง สะพาน และท่อเหลี่ยม


ชื่อโครงการก่อสร้าง ก่อสร้างถนนคอนกรีตเสริมเหล็กทางเข้าหน้าวัดวัดศรีพันตร บ้านดอนเงิน หมู่ที่ 13
 ปริมาณงาน ขนาดกว้าง 7 เมตร ความยาว 13 เมตร หนา 0.15 ม. พร้อมเทหุข้างมีพื้นที่ผิวจราจรรวมกัน ไม่น้อยกว่า 152 ตร.ม. ตามแบบ อบต.บ้านเหล่า
 สถานที่ก่อสร้าง ถนนทางเข้าวัดศรีพันตร บ้านดอนเงิน หมู่ที่ 13
 หน่วยงานเจ้าของโครงการ อบต.บ้านเหล่า อ.เพ็ญ จ.อุดรธานี
 แบบเลขที่ แบบ อบต.บ้านเหล่า/
 คำนวณราคากลางเมื่อวันที่ 18 มีนาคม 2568

ลำดับ	รายการ	รวมค่างานก่อสร้าง	หมายเหตุ
1	ค่างานต้นทุนงานทาง	87,538.14	Factor F - เงินล่วงหน้าจ่าย 0% - เงินประกันผลงานหัก 0% - ดอกเบี้ยเงินกู้ 7% - ค่าภาษีมูลค่าเพิ่ม 7% - พื้นรูปกติ
สรุป	รวมค่าก่อสร้าง	87,538.14	
	คิดเป็นเงินค่าก่อสร้างประมาณ (แปดหมื่นเจ็ดพันห้าร้อยสามสิบแปดบาทสิบสี่สตางค์)	87,538.14	

ระยะทางดำเนินการ 13.000 เมตร กำหนดเวลาก่อสร้างแล้วเสร็จ 60 วัน

คำสั่งแต่งตั้งคณะกรรมการกำหนดราคากลาง เลขที่ 263 ลงวันที่ 12 มีนาคม 2568 ได้ตรวจสอบแล้ว เห็นชอบให้ประมาณราคานี้เป็นราคากลาง


(ลงชื่อ)  ประธานกรรมการ
 (นายณิชน อุดมศรีภัก)
 ปลัด อบต.บ้านเหล่า


(ลงชื่อ)  เห็นชอบ
 (นายณิชน อุดมศรีภัก)
 ปลัด อบต.บ้านเหล่า

(ลงชื่อ)  คณะกรรมการ
 (นายอภิรักษ์ ออนละมูล)
 นายช่างโยธาชำนาญงาน

(ลงชื่อ)  อนุมัติ
 (นายอนุวัฒน์ โสภกิจตร)
 นาย อบต.บ้านเหล่า

-เห็นชอบราคากลาง ลงวันที่



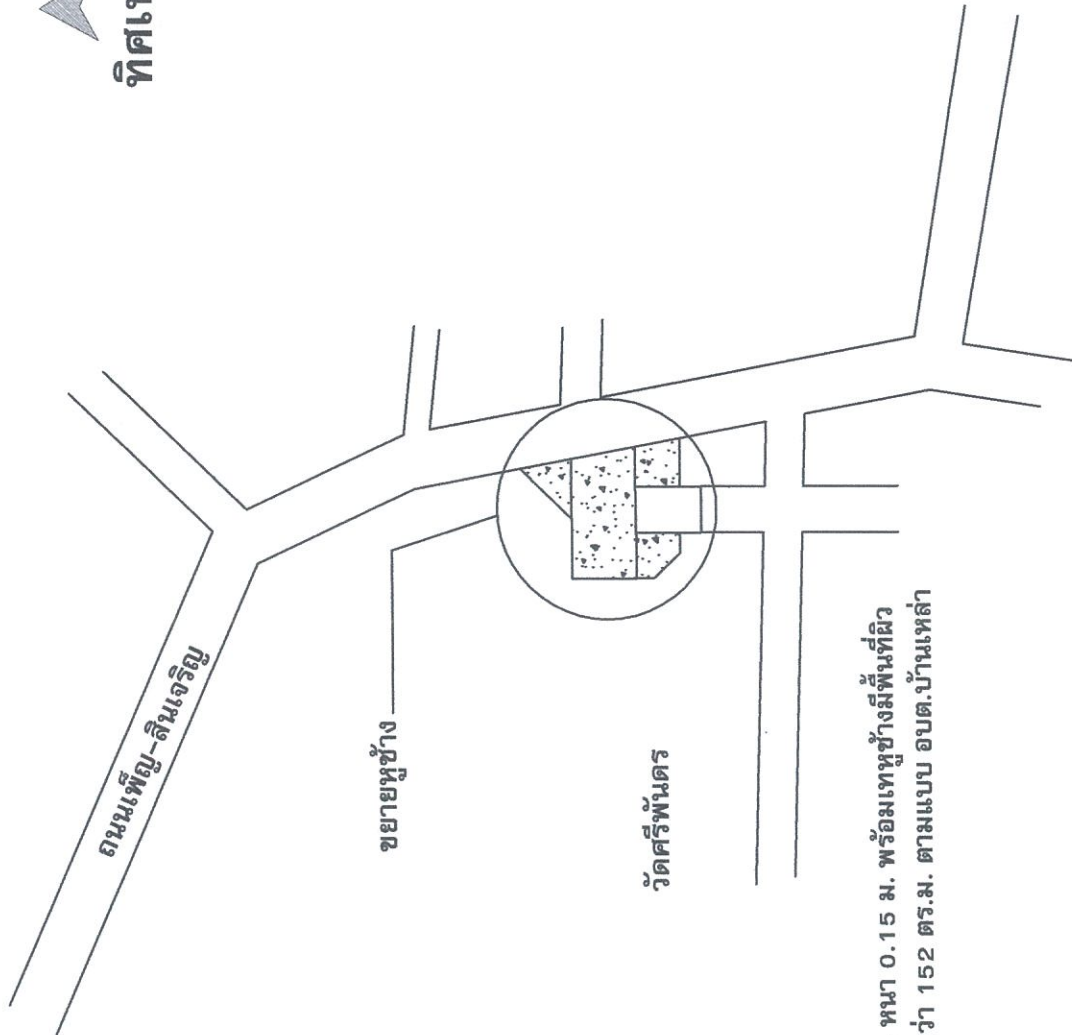

(ลงชื่อ)  คณะกรรมการ
 (นางสาววิลาวัลย์ ปัญหา)
 เจ้าพนักงานธุรการชำนาญงาน




กว้าง 7 ม. ยาว 13 ม. พร้อมเทปูนข้างมีพื้นที่ผิว
จรากรรวมกันไม่น้อยกว่า 152 ตร.ม. ตามแบบ อบต.บ้านเหล่า

องค์การบริหารส่วนตำบลบ้านเหล่า ต.บ้านเหล่า อ.พญา ๑.จตุรธานี 41150
โครงการ
ก่อสร้างถนนคอนกรีตเสริมเหล็กทางเข้า วัดศรีพันตร บ้านดอนเงิน หมู่ที่ 13
สถานที่ก่อสร้าง
ทางเข้าวัดศรีพันตร บ้านดอนเงิน หมู่ที่ 13
เขียนแบบ
(นายพงษ์ธร รัชุนทวีวรรณ) ผู้ช่วยช่างเขียน อบต.บ้านเหล่า
สำรวจ/ออกแบบ
(นายอภิรักษ์ ออมละมูล) นายช่างเขียนแบบงาน วิศวกรรมโยธา ผ.อบต.บ้านเหล่า
เห็นชอบ
(นายฉัตรพม อุดมศรีดี) ปลัดองค์การบริหารส่วนตำบลบ้านเหล่า
อนุมัติ
(นายอนุวัฒน์ โสภกิจิต) นายกองค์การบริหารส่วนตำบลบ้านเหล่า
วัน เดือน ปี
แผนที่
แก้ไขครั้งที่
แบบเลขที่

ผังบริเวณ, แผนที่,
Not To Scale


<p>เขียนแบบ </p>
<p>(นายพงษ์ศร ธัญเนกวิวัฒน์) ผู้ช่วยช่างโยธา อบต.บ้านเหล่า</p>
<p>สำรวจ/ออกแบบ </p>
<p>เห็นชอบ </p>
<p>(นายฉันทน จตุมากร) ปลัดองค์การบริหารส่วนตำบลบ้านเหล่า</p>
<p>อนุมัติ </p>
<p>(นายอนุรัตน์ โสภกิจ) นายกองค์การบริหารส่วนตำบลบ้านเหล่า</p>
<p>วัน เดือน ปี แผ่นที่</p>
<p>แก้ไขครั้งที่</p>
<p>แบบเลขที่</p>

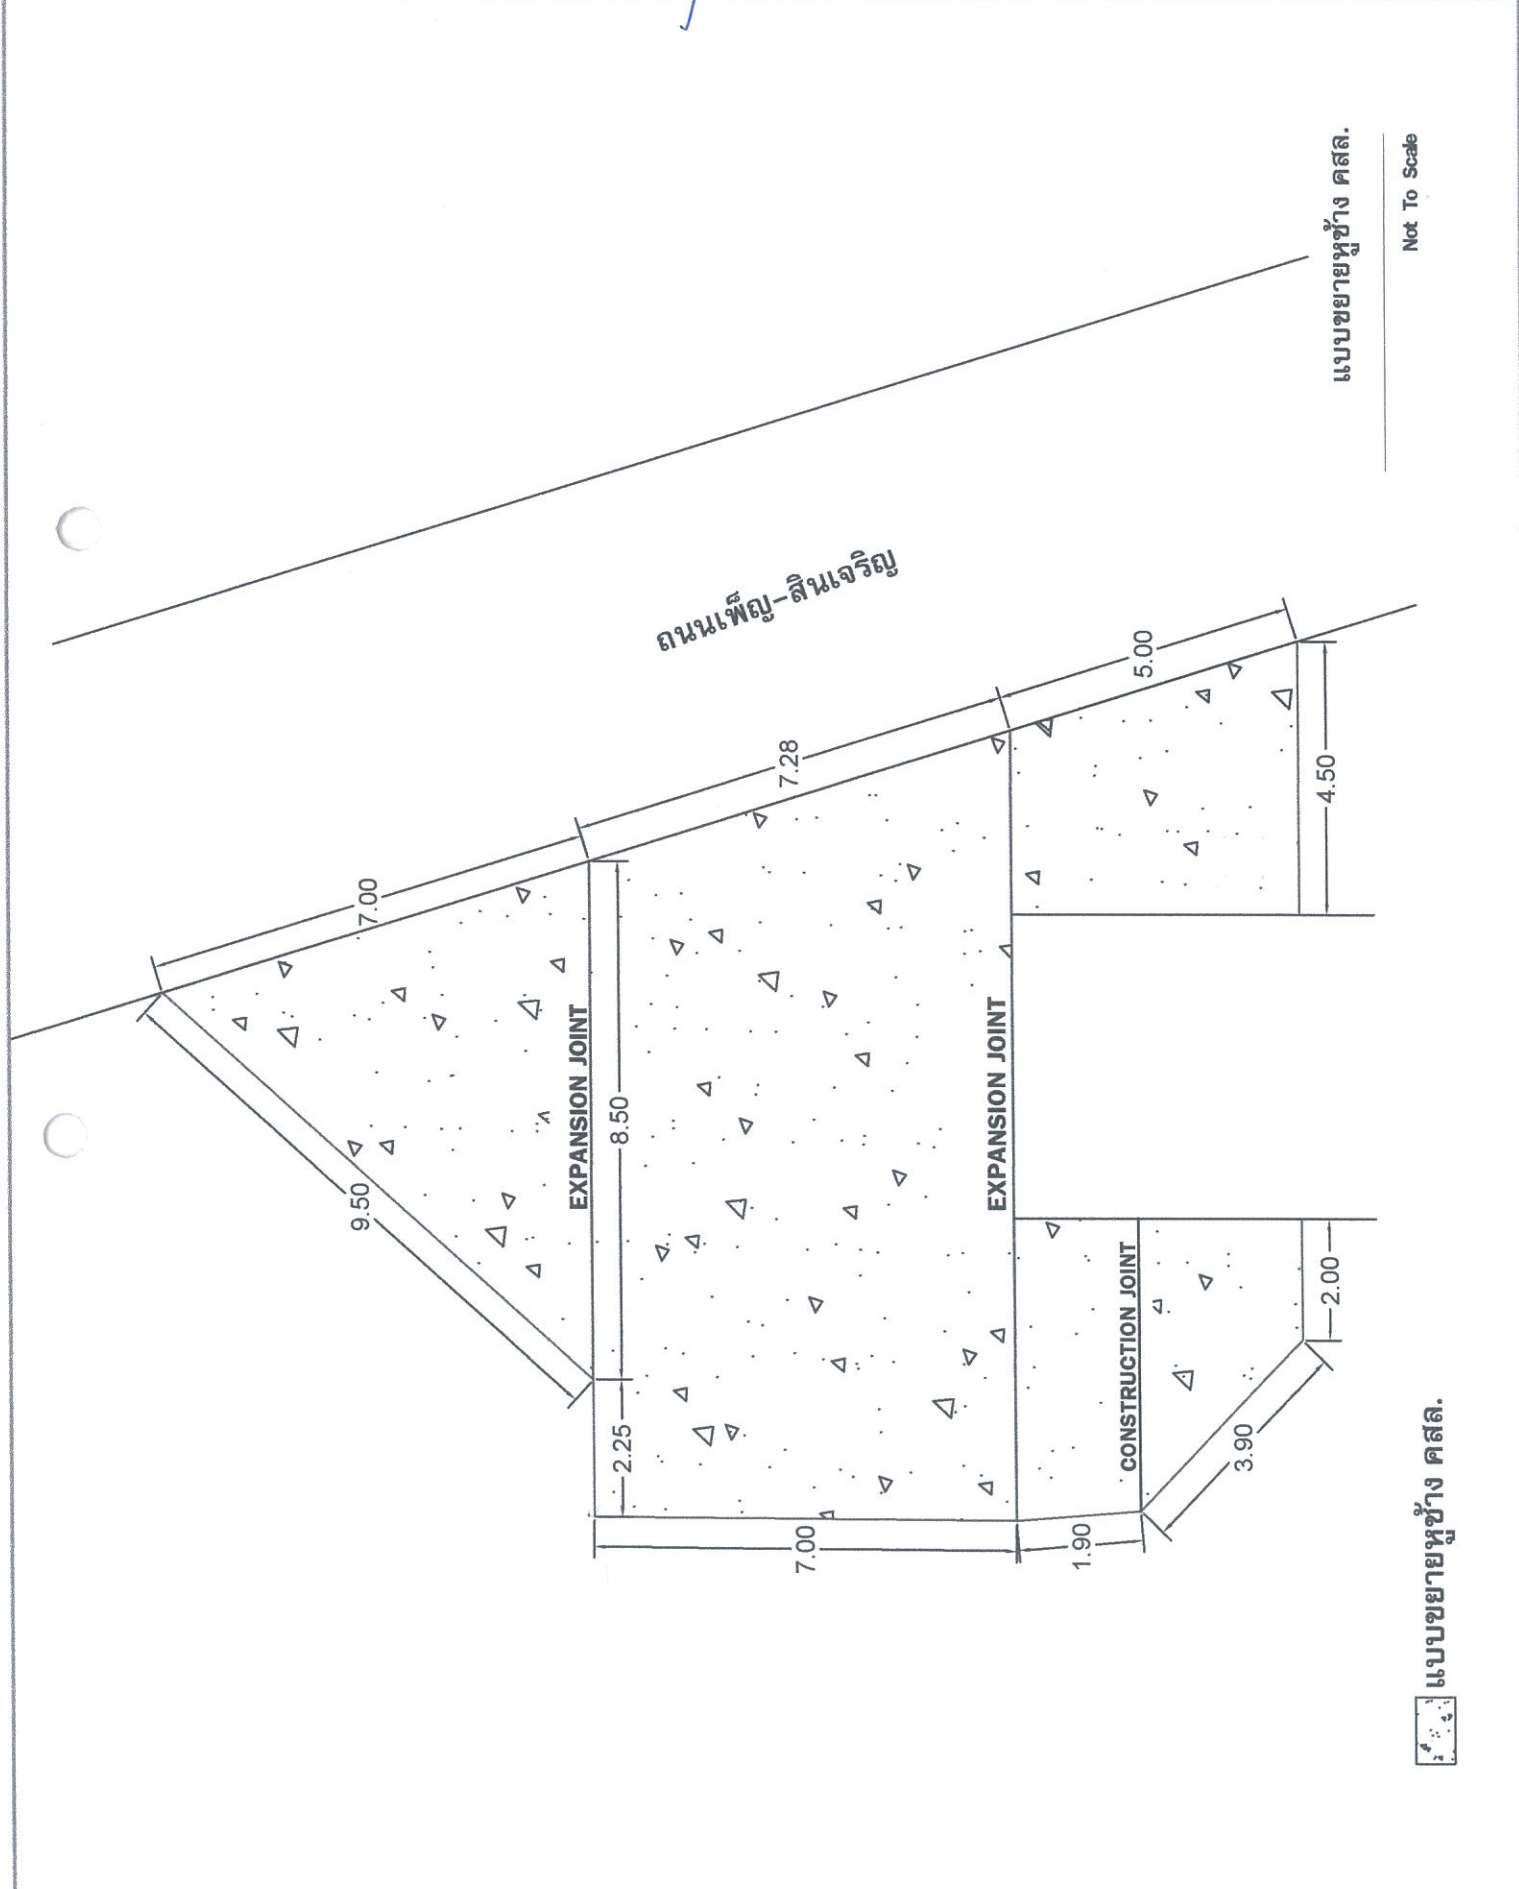



Not To Scale


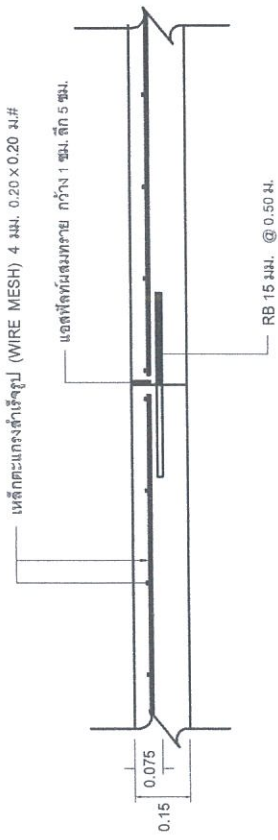


แบบขยายรอยต่อเพื่อการหดตัว (CONTRACTION JOINT)

Not To Scale

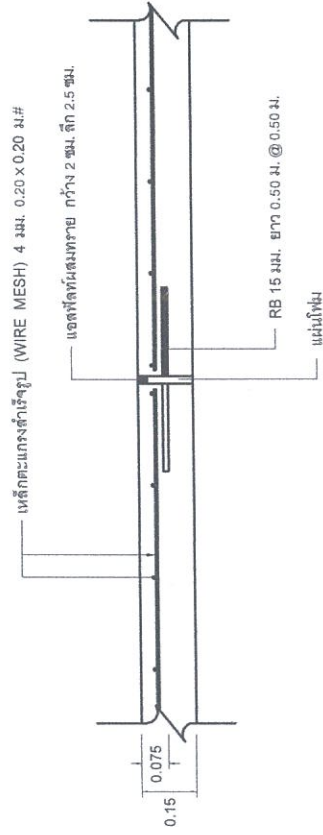

แบบขยายรอยต่อเพื่อการขยายตัว (EXPANSION JOINT)

Not To Scale

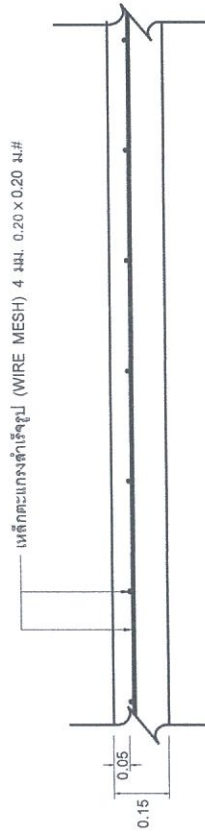

แบบขยายการเสริมเหล็กตะแกรง

Not To Scale

โครงการ ก่อสร้างถนนคอนกรีตเสริมเหล็กทางเข้า วัดศรีพันคร บ้านดอนเงิน หมู่ที่ 13	
สถานที่ก่อสร้าง ทางเข้าวัดศรีพันคร บ้านดอนเงิน หมู่ที่ 13	
เขียนแบบ 	
(นายพงษ์ธร ชัยเนนทิวรรักษ์) ผู้ชำนาญช่างโยธา อตต.บ้านเหล่า	
สำรวจ/ออกแบบ 	
เห็นชอบ 	
(นายณิชาพน ศุภมิตร) ปลัดองค์การบริหารส่วนตำบลบ้านเหล่า	
อนุมัติ 	
(นายอนุรัตน์ โสภกิจ) นายกองค์การบริหารส่วนตำบลบ้านเหล่า	
วัน เดือน ปี	แผ่นที่
แก้ไขครั้งที่	
แบบเลขที่	