



ประกาศองค์การบริหารส่วนตำบลบ้านเหล่า  
เรื่อง ข้อมูลรายละเอียดค่าใช้จ่ายเกี่ยวกับการจัดซื้อจัดจ้าง ราคาากลาง  
และการคำนวณราคาากลาง  
ตำบลบ้านเหล่า อำเภอเพ็ญ จังหวัดอุดรธานี

.....

ตามที่ สำนักงาน ป.ป.ช. ให้หน่วยงานของรัฐเปิดเผยข้อมูลรายละเอียดค่าใช้จ่ายเกี่ยวกับการจัดซื้อจัดจ้าง ราคาากลางและการคำนวณราคาากลางตามแบบตารางวงเงินงบประมาณที่ได้รับจัดสรร และรายละเอียดค่าใช้จ่ายเกี่ยวกับจัดซื้อจัดจ้าง เพื่อให้หน่วยงานของรัฐเป็นไปในแนวทางเดียวกัน นั้น

บัดนี้ องค์การบริหารส่วนตำบลบ้านเหล่า ได้จัดทำข้อมูลรายละเอียดค่าใช้จ่ายเกี่ยวกับการจัดซื้อจัดจ้าง ราคาากลางและการคำนวณราคาากลางโครงการก่อสร้างถนนคอนกรีตเสริมเหล็กสายบ้านนางสี - หอปู้ตา บ้านดงชั้นทอง หมู่ที่ ๑๐ เรียบร้อยแล้ว ตามรายละเอียดแนบท้ายประกาศฉบับนี้

ประกาศ ณ วันที่ ๕ เดือน เมษายน พ.ศ. ๒๕๖๘

(ลงชื่อ).....

(นายอนุวัฒน์ โสภกิจิตร)

นายกองค์การบริหารส่วนตำบลบ้านเหล่า

## ตารางแสดงวงเงินงบประมาณที่ได้รับจัดสรรและราคากลางในงานจ้างก่อสร้าง

## ๑. ชื่อโครงการ

โครงการก่อสร้างถนนคอนกรีตเสริมเหล็กสายบ้านนางสี - หอปู้ตา บ้านดงชั้นทอง หมู่ที่ ๑๐

## ๒. หน่วยงานเจ้าของโครงการ

กองช่าง องค์การบริหารส่วนตำบลบ้านเหล่า

## ๓. วงเงินงบประมาณที่ได้รับจัดสรร

๔๘๕,๐๐๐.-บาท (สี่แสนแปดหมื่นห้าพันบาทถ้วน)

## ๔. ลักษณะงานพอสังเขป

เพื่อจ่ายเป็นค่าก่อสร้างถนนคอนกรีตเสริมเหล็ก ขนาดกว้าง ๔ เมตร ความยาว ๒๑๐ เมตร หนา ๐.๑๕ เมตร พร้อมลูกรัง หรือมีพื้นที่ผิวจราจรรวมกันไม่น้อยกว่า ๘๔๓.๖ ตร.ม. ลงไหล่ทางลูกรัง ข้างละ ๐.๐๐ - ๐.๕๐ เมตร ตามแบบ อบต.บ้านเหล่า พร้อมป้ายโครงการ

## ๕. ราคากลางคำนวณ ณ วันที่

๑๒ มีนาคม ๒๕๖๘

เป็นเงิน ๕๑๐,๔๒๓.๒๑.-บาท (ห้าแสนหนึ่งหมื่นสี่ร้อยยี่สิบสามบาทยี่สิบเอ็ดสตางค์)

## ๖. บัญชีประมาณราคากลาง

๖.๑ แบบสรุปราคากลางงานก่อสร้าง สะพาน และท่อเหลี่ยม

## ๗. รายชื่อคณะกรรมการกำหนดราคากลาง

๗.๑ นายดุสิต ตรีสร้างคอม

ประธานกรรมการ

๗.๒ นายอภิรักษ์ อ่อนละมุล

กรรมการ

๗.๓ นางสาววิลาวัลย์ ปัญญา

กรรมการ



## บันทึกข้อความ

ส่วนราชการ กองช่าง องค์การบริหารส่วนตำบลบ้านเหล่า อำเภอเพ็ญ จังหวัดอุดรธานี

ที่ อต ๘๓๔๐๓ / ๑๒๓๓

วันที่ ๑๗ มีนาคม ๒๕๖๘

เรื่อง รายงานผลการกำหนดราคาโครงการก่อสร้างถนนคอนกรีตเสริมเหล็กสายบ้านนางสี - หอป่า บ้านดงขันทอง หมู่ที่ ๑๐

เรียน นายองค์การบริหารส่วนตำบลบ้านเหล่า

ตามที่ องค์การบริหารส่วนตำบลบ้านเหล่า มีคำสั่งที่ ๒๓๖/๒๕๖๘ ลงวันที่ ๒๘ กุมภาพันธ์ ๒๕๖๘ เรื่องแต่งตั้งคณะกรรมการกำหนดราคากลาง พิจารณาโครงการก่อสร้างถนนคอนกรีตเสริมเหล็กสายบ้านนางสี - หอป่า บ้านดงขันทอง หมู่ที่ ๑๐ โดยก่อสร้างถนนคอนกรีตเสริมเหล็ก ขนาดกว้าง ๔ เมตร ความยาว ๒๑๐ เมตร หนา ๐.๑๕ เมตร พร้อมลูกรัง หรือมีพื้นที่ผิวจราจรรวมกันไม่น้อยกว่า ๘๔๓.๖ ตร.ม. ลงไหล่ทางลูกรัง ข้างละ ๐.๑๐ - ๐.๕๐ เมตร ตามแบบ อบต.บ้านเหล่า พร้อมป้ายโครงการ งบประมาณ ๔๘๕,๐๐๐ บาท ระยะเวลาดำเนินการ ๖๐ วัน ประมาณราคาเมื่อ วันที่ ๒๕ พฤศจิกายน ๒๕๖๗

คณะกรรมการกำหนดราคากลาง ได้ทำการพิจารณาและเห็นชอบกำหนดเป็นราคากลางเพื่อดำเนินการจัดซื้อจัดจ้าง ตามรายละเอียดงบประมาณที่แนบมาพร้อมโครงการก่อสร้างถนนคอนกรีตเสริมเหล็กสายบ้านนางสี - หอป่า บ้านดงขันทอง หมู่ที่ ๑๐ ราคาที่กำหนด ดังนี้

โครงการก่อสร้างถนนคอนกรีตเสริมเหล็กสายบ้านนางสี - หอป่า บ้านดงขันทอง หมู่ที่ ๑๐ โดยก่อสร้างถนนคอนกรีตเสริมเหล็ก ขนาดกว้าง ๔ เมตร ความยาว ๒๑๐ เมตร หนา ๐.๑๕ เมตร พร้อมลูกรัง หรือมีพื้นที่ผิวจราจรรวมกันไม่น้อยกว่า ๘๔๓.๖ ตร.ม. ลงไหล่ทางลูกรัง ข้างละ ๐.๑๐ - ๐.๕๐ เมตร ตามแบบ อบต.บ้านเหล่า พร้อมป้ายโครงการ งบประมาณ ๕๑๐,๔๒๓.๒๑ บาท (ห้าแสนหนึ่งหมื่นสี่ร้อยยี่สิบสามบาทยี่สิบเอ็ดสตางค์) ประมาณราคาเมื่อวันที่ ๑๒ มีนาคม ๒๕๖๘ ระยะเวลาดำเนินการ ๖๐ วัน

ดังนั้น เพื่อให้การดำเนินการดังกล่าวเป็นไปตามระเบียบพัสดุและด้วยความเรียบร้อยถูกต้อง จึงขอเสนอให้หน่วยงานคลังดำเนินการตามระเบียบฯ ดังกล่าวต่อไป

จึงเรียนมาเพื่อโปรดพิจารณา

(ลงชื่อ).....ประธานกรรมการ  
(นายดุสิต ศรีสร้างคอม)

(ลงชื่อ).....กรรมการ  
(นายอภิรักษ์ อ่อนละมูล)

(ลงชื่อ).....กรรมการ  
(นางสาววิลาวัลย์ ปัญหา)

/ความเห็น...

ความเห็นผู้อำนวยการกองคลัง/หัวหน้าเจ้าหน้าที่พัสดุ

.....  
.....

(ลงชื่อ).....



( นางทิพวิภา ช่วยมาก )

หัวหน้าฝ่ายการเงิน รักษาราชการแทน

ผู้อำนวยการกองคลัง

ความเห็นรองปลัดองค์การบริหารส่วนตำบลบ้านเหล่า

.....  
.....

(ลงชื่อ).....



( นายธนวัฒน์ เหล่ายา )

รองปลัดองค์การบริหารส่วนตำบลบ้านเหล่า

ความเห็นปลัดองค์การบริหารส่วนตำบลบ้านเหล่า

.....  
.....

(ลงชื่อ).....



( นายณิชน อุดมศรีภัก )

ปลัดองค์การบริหารส่วนตำบลบ้านเหล่า

คำสั่งนายกองค์การบริหารส่วนตำบลบ้านเหล่า



อนุมัติ



ไม่อนุมัติ.....

.....  
.....

(ลงชื่อ).....



( นายอนุวัฒน์ โสภากิจตร )

นายกองค์การบริหารส่วนตำบลบ้านเหล่า


แบบสรุปราคากลางงานก่อสร้างทาง สะพาน และท่อเหลี่ยม


ชื่อโครงการก่อสร้าง ก่อสร้างถนนคอนกรีตเสริมเหล็กสายบ้านนางสี - หอปูนตา บ้านดงขันทอง หมู่ที่ 10  
 ปริมาณงาน ขนาดกว้าง 4 เมตร ความยาว 210 เมตร หนา 0.15 ม. พร้อมลูกรัง หรือมีพื้นที่ผิวจราจรรวมกันไม่น้อยกว่า 843.6 ตร.ม. ลงไหล่ทางลูกรัง ช้างละ 0.00-0.50 ม. ตามแบบ อบต.บ้านเหล่าพร้อมป้ายโครงการ  
 สถานที่ก่อสร้าง ถนนสายบ้านนางสี - หอปูนตา บ้านดงขันทอง หมู่ที่ 10  
 หน่วยงานเจ้าของโครงการ อบต.บ้านเหล่า อ.เพ็ญ จ.อุดรธานี  
 แบบเลขที่ แบบ ทช.-2-203/48  
 คำนวณราคากลางเมื่อวันที่ 12 มีนาคม 2567

ลำดับ	รายการ	รวมค่างานก่อสร้าง	หมายเหตุ
1	ค่างานต้นทุนงานทาง	510,423.21	Factor F - เงินล่วงหน้าจ่าย 0% - เงินประกันผลงานหัก 0% - ดอกเบี้ยเงินกู้ 7% - ค่าภาษีมูลค่าเพิ่ม 7% - พื้นร่ ปกติ
สรุป	รวมค่าก่อสร้าง	510,423.21	
	คิดเป็นเงินค่าก่อสร้างประมาณ (ห้าแสนหนึ่งหมื่นสี่ร้อยยี่สิบสามบาทยี่สิบเอ็ดสตางค์)	510,423.21	

ระยะทางดำเนินการ 210.000 เมตร กำหนดเวลาก่อสร้างแล้วเสร็จ 60 วัน


คำสั่งแต่งตั้งคณะกรรมการกำหนดราคากลาง เลขที่ 236 ลงวันที่ 28 ก.พ. 2568 ได้ตรวจสอบแล้ว เห็นชอบให้ประมาณราคานี้เป็นราคากลาง



(ลงชื่อ)  ประธานกรรมการ  
 (นายดุสิต ศรีสร้างคอม)  
 นักวิชาการเกษตร

(ลงชื่อ)  เห็นชอบ  
 (นายณิชน อุดมศรีภัก)  
 ปลัด อบต.บ้านเหล่า

(ลงชื่อ)  คณะกรรมการ  
 (นายอภิรักษ์ อ่อนละมุล)  
 นายช่างโยธาชำนาญงาน

(ลงชื่อ)  อนุมัติ  
 (นายอนุวัฒน์ โสภกิจตร)  
 นายก อบต.บ้านเหล่า



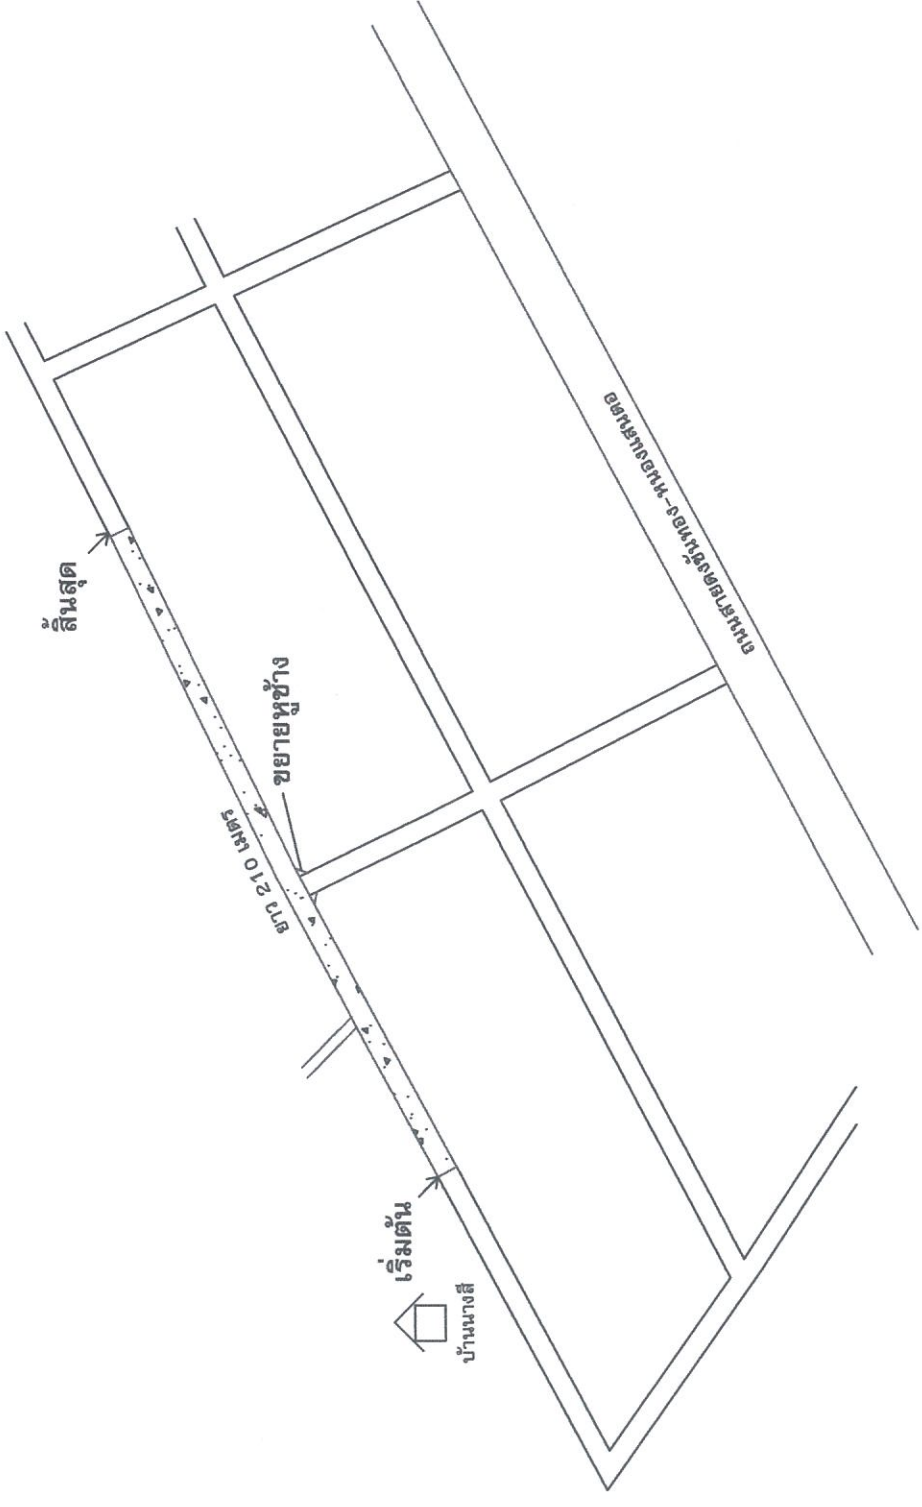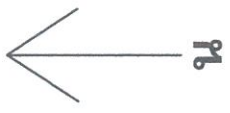

(ลงชื่อ)  คณะกรรมการ  
 (นางสาววิลาวัลย์ ปัญหา)  
 เจ้าพนักงานธุรการชำนาญงาน



กว้าง 4 เมตร ความยาว 210 เมตร หนา 0.15 ม. พร้อมลู่วาง  
หรือพื้นที่ผิวจราจรรวมกันไม่น้อยกว่า 843.60 ตร.ม. ลงไหล่ทางลูกรังข้างละ 0.00-0.50 ม.  
ตามแบบ อบต.บ้านเหล่า พร้อมป้ายโครงการ

แผนที่สังเขป

Not To Scale

เขียนแบบ 
(นายพงษ์กร วัฒนทวีธรรม) ผู้ช่วยช่างโยธา อบต.บ้านเหล่า
สำรวจ/ออกแบบ 
เห็นชอบ 
(นายพิษพน อุดมศรี) ปลัดองค์การบริหารส่วนตำบลบ้านเหล่า
อนุมัติ 
(นายอนุวัฒน์ ไชยจิตร) นายกองค์การบริหารส่วนตำบลบ้านเหล่า
วัน เดือน ปี
แผนที่
แก้ไขครั้งที่
แบบเลขที่

องค์การบริหารส่วนตำบลบ้านเหล่า  





เขียนแบบ

(นายพงษ์กร วัฒนทวีวรรณ)  
ผู้ช่วยหัวหน้าช่าง อบต.บ้านเหล่า

สำรวจ/ออกแบบ

(นายอภิรักษ์ อู่เส็งมูอ)  
หัวหน้าช่างสำรวจและช่างเทคนิค  
อบต.บ้านเหล่า

เห็นชอบ

(นายวิฑูรย์ วัฒนทวีวรรณ)  
ปลัดองค์การบริหารส่วนตำบลบ้านเหล่า

อนุมัติ

(นายอนุวัฒน์ โสภจิตร)  
นายกองค์การบริหารส่วนตำบลบ้านเหล่า


วัน เดือน ปี

แผนที่

แก้ไขครั้งที่

แบบเลขที่

ถนน  
คอนกรีตเสริมเหล็ก




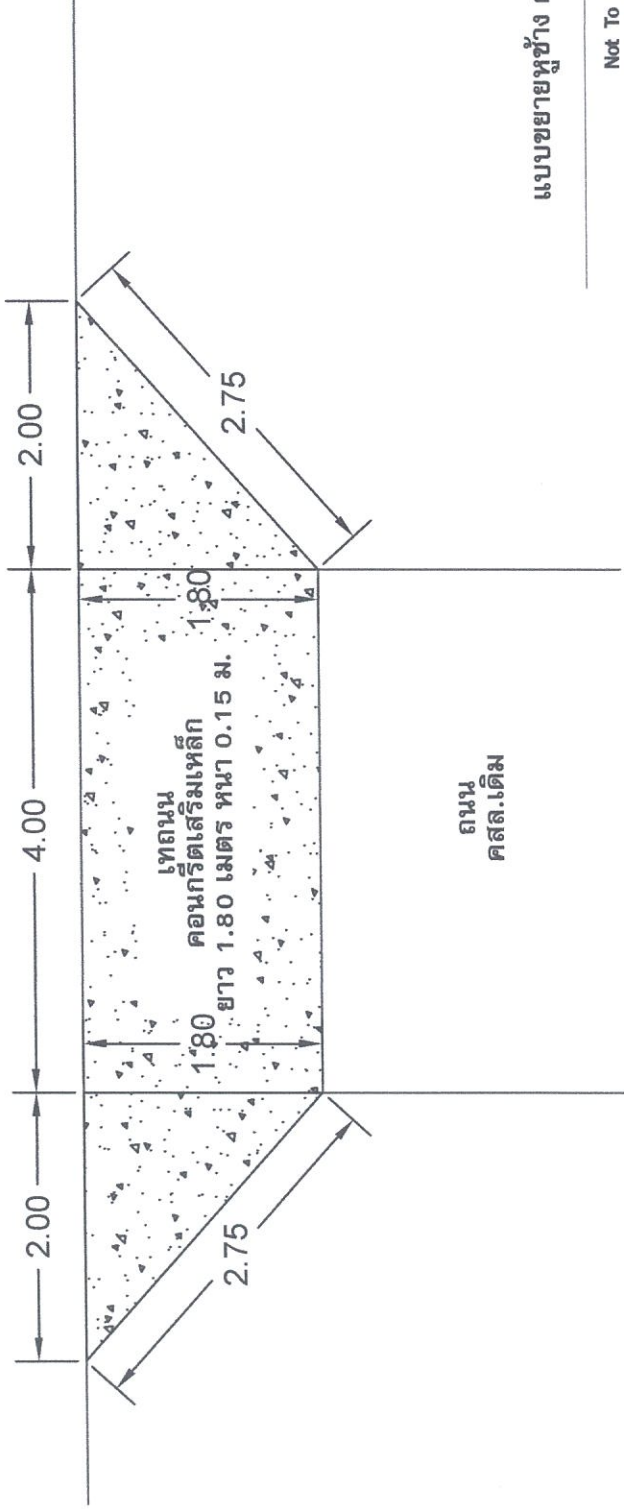



Not To Scale

รายละเอียดประกอบแบบ

1. ผิวจราจรคอนกรีต ให้ใช้คอนกรีตที่มีกำลังอัดแห้งของคอนกรีตตัวอย่างสูงไม่เกิน 15x15x15 ซม. อายุ 28 วัน ไม่น้อยกว่า 240 กก./ตร.ซม. หรือเทียบเท่ากำลังอัดแห้งของคอนกรีตชนิดอื่นที่อายุไม่น้อยกว่า 7 วัน ไม่น้อยกว่า 168 กก./ตร.ซม. อายุ 14 วัน ไม่น้อยกว่า 241 กก./ตร.ซม. อายุ 21 วัน ไม่น้อยกว่า 261 กก./ตร.ซม.
2. EXPANSION JOINT จะก่อสร้างในระยะ 90 - 120 เมตร ทั้งนี้เพื่อให้อยู่ในเขตยึดเหนี่ยวมายาวไปถึงโครงการ
3. MASTIC JOINT SEALER ให้ใช้มาตรฐาน AASHTO M. 173 - 60(1974), ASTM.O.190 - 74
4. JOINT FILLER ให้ใช้ตาม AASHTO M. 153 - 70, ASTM 1753 - 67(1973)
5. เพื่อหลีกเลี่ยงให้วัสดุซึมซาบลงฐาน ยก. 20 - 2527 และ ยก. 24 - 2527
6. วัสดุที่ไม่ได้กำหนดให้แบบให้เป็นไปตามมาตรฐาน
7. วัสดุเป็นเมตร ยกเว้นจะระบุเป็นอย่างอื่น
8. ภายหลังก่อสร้างให้คอนกรีตใช้ CONCRETE PAVER ในทางวิ่งให้เป็นช่องเปิดตามขนาดของเครื่องจักร 30 เมตร
9. การก่อสร้างให้เทียบ ให้ใช้รายละเอียดของแบบทางด้านนี้ไปยังชนิดงานที่เฉพาะเจาะจงให้สัมพันธ์ โดยของที่เกิดของอีกไม่เกิน 2 มม.
10. ทำงานแก้ไขตามแบบ
11. พยายามรองรับพื้น ทน.เฉลี่ย 0.05 ม.
12. สุกรังของพื้นทางวิ่งรองรับระดับมาสูงรังของพื้นทางวิ่ง ผู้รับจ้างต้องทำการยึดความหนาแน่นของแต่ละสาย ทน.เฉลี่ย 0.00 - 0.20 ม.
13. ลงสุกรังให้ทางพร้อมเกรดปรับตั้งให้เรียบร้อย

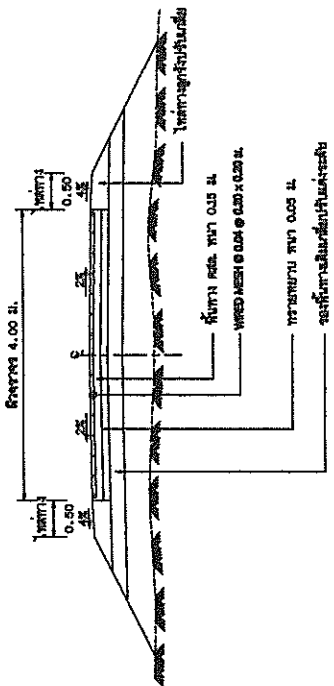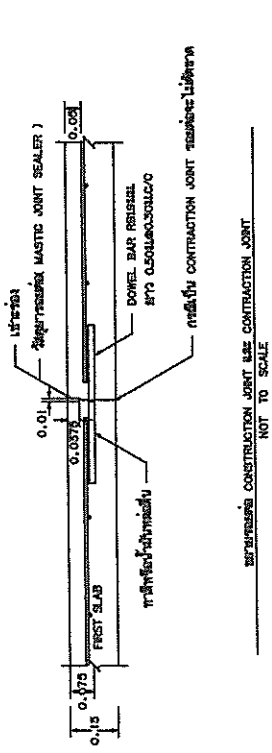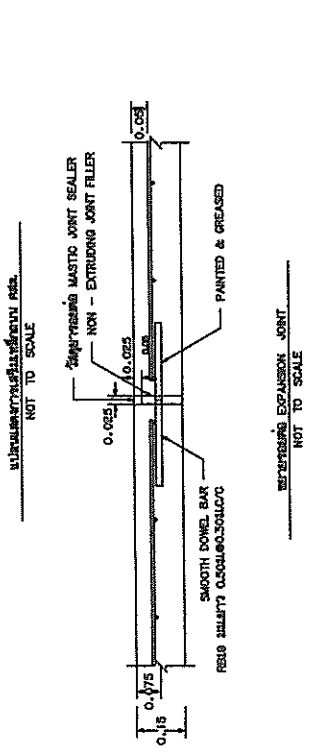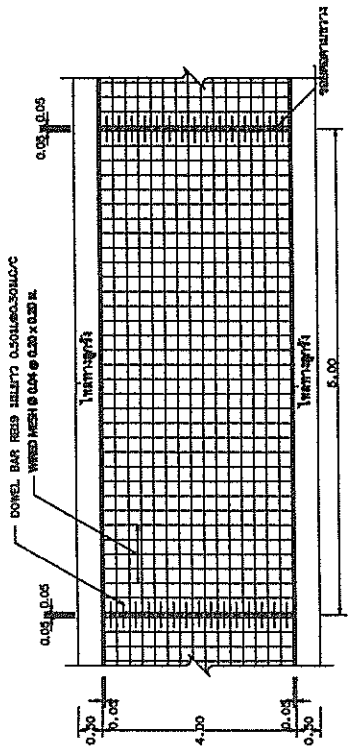

รูปเขียนแบบ NOT TO SCALE



<b>องค์การบริหารส่วนตำบลบ้านเหล่า</b> (แบบไม่มีรองผู้ควบคุม)	
