

ประกาศองค์การบริหารส่วนตำบลบ้านเหล่า  
เรื่อง ข้อมูลรายละเอียดค่าใช้จ่ายเกี่ยวกับการจัดซื้อจัดจ้าง ราคาากลาง  
และการคำนวณราคาากลาง  
ตำบลบ้านเหล่า อำเภอเพ็ญ จังหวัดอุดรธานี

.....

ตามที่ สำนักงาน ป.ป.ช. ให้หน่วยงานของรัฐเปิดเผยข้อมูลรายละเอียดค่าใช้จ่ายเกี่ยวกับการจัดซื้อจัดจ้าง ราคาากลางและการคำนวณราคาากลางตามแบบตารางวงเงินงบประมาณที่ได้รับจัดสรร และรายละเอียดค่าใช้จ่ายเกี่ยวกับจัดซื้อจัดจ้าง เพื่อให้หน่วยงานของรัฐเป็นไปในแนวทางเดียวกัน นั้น

บัดนี้ องค์การบริหารส่วนตำบลบ้านเหล่า ได้จัดทำข้อมูลรายละเอียดค่าใช้จ่ายเกี่ยวกับการจัดซื้อจัดจ้าง ราคาากลางและการคำนวณราคาากลาง โครงการก่อสร้างรางระบายน้ำจากบ้านนายวิเศษ - สี่แยกหนองไผ่หวาน บ้านดอนเงิน หมู่ที่ ๑๑ เรียบร้อยแล้ว ตามรายละเอียดแนบท้ายประกาศฉบับนี้

ประกาศ ณ วันที่ ๑ เดือน พฤษภาคม พ.ศ. ๒๕๖๘

(ลงชื่อ).....

(นายอนุวัฒน์ โสภากิจตร)

นายกองค์การบริหารส่วนตำบลบ้านเหล่า

## ตารางแสดงวงเงินงบประมาณที่ได้รับจัดสรรและราคากลางในงานจ้างก่อสร้าง

### ๑. ชื่อโครงการ

โครงการก่อสร้างวางระบายน้ำจากบ้านนายวิเศษ - สี่แยกหนองไชยวาน บ้านดอนเงิน หมู่ที่ ๑๑

### ๒. หน่วยงานเจ้าของโครงการ

กองช่าง องค์การบริหารส่วนตำบลบ้านเหล่า

### ๓. วงเงินงบประมาณที่ได้รับจัดสรร

๔๗๒,๐๐๐.-บาท (สี่แสนเจ็ดหมื่นสองพันบาทถ้วน)

### ๔. ลักษณะงานพอสังเขป

แอสฟัลท์เพื่อจ่ายเป็นค่าก่อสร้างวางระบายน้ำรูปตัวยู ขนาดกว้าง ๐.๕๐ เมตร ลึก ๐.๕๐ เมตร พร้อมฝาปิด จำนวน ๑๖ บ่อ วางท่อระบายน้ำ คสล.มอก.ชั้น ๓ ขนาด ๐.๕๐ เมตร จำนวน ๖๐ เมตร ความยาวรวม ๑๙๕ เมตร ตามแบบ อบต.บ้านเหล่ากำหนด

### ๕. ราคากลางคำนวณ ณ วันที่

๒๓ เมษายน ๒๕๖๗

เป็นเงิน ๔๗๗,๕๑๐.๘๐.-บาท (สี่แสนเจ็ดหมื่นเจ็ดพันห้าร้อยสิบบาทแปดสิบบาทแปดสตางค์)

### ๖. บัญชีประมาณราคากลาง

๖.๑ แบบสรุปค่าก่อสร้าง

๖.๒ แบบสรุปราคากลางงานก่อสร้างทาง สะพาน และท่อเหลี่ยม

### ๗. รายชื่อคณะกรรมการกำหนดราคากลาง

๗.๑ นายธนวัฒน์ เหล่ายา

ประธานกรรมการ

๗.๒ นายอภิรักษ์ อ่อนละมูล

กรรมการ

๗.๓ นายธนากร คำธเนตร์

กรรมการ



## บันทึกข้อความ

ส่วนราชการ กองช่าง องค์การบริหารส่วนตำบลบ้านเหล่า อำเภอฟี้อู จังหวัดอุดรธานี

ที่ อุด ๘๓๔๐๓ / ๒๕๖

วันที่ ๓๐ เมษายน ๒๕๖๘

เรื่อง รายงานผลการกำหนดราคาโครงการก่อสร้างรางระบายน้ำ จากบ้านนายวิเศษ - สี่แยกหนองไขยวาน บ้านดอนเงิน หมู่ที่ ๑๑

เรียน นายองค์การบริหารส่วนตำบลบ้านเหล่า

ตามที่ องค์การบริหารส่วนตำบลบ้านเหล่า มีคำสั่งที่ ๔๔๕/๒๕๖๘ ลงวันที่ ๒๒ เมษายน ๒๕๖๘ เรื่องแต่งตั้งคณะกรรมการกำหนดราคากลาง พิจารณาโครงการก่อสร้างรางระบายน้ำ จากบ้านนายวิเศษ - สี่แยกบ้านหนองไขยวาน บ้านดอนเงิน หมู่ที่ ๑๑ เพื่อจ่ายเป็นค่าก่อสร้างรางระบายน้ำรูปตัวยู ขนาดกว้าง ๐.๔๐ เมตร ลึก ๐.๔๐ เมตร พร้อมฝาปิด จำนวน ๑๖ บ่อ วางท่อระบายน้ำ คสล.มอก.ชั้น๓ ขนาด ๐.๔๐ เมตร จำนวน ๖๐ เมตร ความยาวรวม ๑๙๔ เมตร ตามแบบ อบต.บ้านเหล่า พร้อมป้ายโครงการ งบประมาณ ๔๗๒,๐๐๐ บาท (สี่แสนเจ็ดหมื่นสองพันบาทถ้วน) ระยะเวลาดำเนินการ ๖๐ วัน ประมาณราคาเมื่อ วันที่ ๒๘ มิถุนายน ๒๕๖๗

คณะกรรมการกำหนดราคากลาง ได้ทำการพิจารณาและเห็นชอบกำหนดเป็นราคากลางเพื่อดำเนินการจัดซื้อจัดจ้าง ตามรายละเอียดงบประมาณที่แนบมาพร้อมโครงการก่อสร้างรางระบายน้ำ จากบ้านนายวิเศษ - สี่แยกบ้านหนองไขยวาน บ้านดอนเงิน หมู่ที่ ๑๑ ราคาที่กำหนด ดังนี้

โครงการก่อสร้างรางระบายน้ำ จากบ้านนายวิเศษ - สี่แยกบ้านหนองไขยวาน บ้านดอนเงิน หมู่ที่ ๑๑ เพื่อจ่ายเป็นค่าก่อสร้างรางระบายน้ำรูปตัวยู ขนาดกว้าง ๐.๔๐ เมตร ลึก ๐.๔๐ เมตร พร้อมฝาปิด จำนวน ๑๖ บ่อ วางท่อระบายน้ำ คสล.มอก.ชั้น๓ ขนาด ๐.๔๐ เมตร จำนวน ๖๐ เมตรความยาวรวม ๑๙๔ เมตร ตามแบบ อบต.บ้านเหล่า พร้อมป้ายโครงการ งบประมาณ ๔๗๗,๕๑๐.๘๐ บาท (สี่แสนเจ็ดหมื่นเจ็ดพันห้าร้อยสิบบาทแปดสิบสตางค์) ประมาณราคาเมื่อวันที่ ๒๓ เมษายน ๒๕๖๘ ระยะเวลาดำเนินการ ๖๐ วัน

ดังนั้น เพื่อให้การดำเนินการดังกล่าวเป็นไปตามระเบียบพัสดุและด้วยความเรียบร้อยถูกต้อง จึงขอเสนอให้หน่วยงานคลังดำเนินการตามระเบียบฯ ดังกล่าวต่อไป

จึงเรียนมาเพื่อโปรดพิจารณา

(ลงชื่อ).....ประธานกรรมการ

(นายธนวัฒน์ เหล่ายา)

(ลงชื่อ).....กรรมการ

(นายอภิรักษ์ อ่อนละมุล)

(ลงชื่อ).....กรรมการ

(นายธนากร คำระเนตร)

/ความเห็น...

หัวหน้าเจ้าหน้าที่พัสดุ


.....  
.....

(ลงชื่อ)..... พล -

(นายณิชน อุดมศรีภ)  
ปลัดองค์การบริหารส่วนตำบลบ้านเหล่า

ความเห็นผู้อำนวยการกองคลัง


.....  
.....

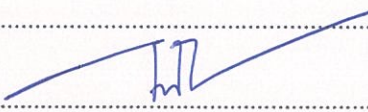(ลงชื่อ)..... 

(นางทิพวิภา ช่วยมาก)  
หัวหน้าฝ่ายการเงิน รักษาราชการแทน  
ผู้อำนวยการกองคลัง

ความเห็นรองปลัดองค์การบริหารส่วนตำบลบ้านเหล่า

.....  
.....

(ลงชื่อ)..... 

(นายธวัช เหล่ายา)  
รองปลัดองค์การบริหารส่วนตำบลบ้านเหล่า

ความเห็นปลัดองค์การบริหารส่วนตำบลบ้านเหล่า

.....  
.....

(ลงชื่อ)..... พล -

(นายณิชน อุดมศรีภ)  
ปลัดองค์การบริหารส่วนตำบลบ้านเหล่า

คำสั่งนายกองค์การบริหารส่วนตำบลบ้านเหล่า

- อนุมัติ  
 ไม่อนุมัติ.....

.....  
.....

(ลงชื่อ)..... 

(นายอนวัตร โสภกิจิตร)  
นายกองค์การบริหารส่วนตำบลบ้านเหล่า

## แบบสรุปราคากลางงานก่อสร้าง

ส่วนราชการ กองช่าง องค์การบริหารส่วนตำบลบ้านเหล่า อำเภอเพ็ญ จังหวัดอุดรธานี

โครงการ ก่อสร้างรางระบายน้ำ จากบ้านนายวิเศษ - สี่แยกบ้านหนองไชยวาน บ้านดอนเงิน หมู่ที่ 11

ปริมาณงาน ก่อสร้างรางระบายน้ำรูปตัวยู ขนาดกว้าง 0.40 ม. ลึก 0.40 ม.พร้อมฝาดปิด และบ่อพักพร้อมฝาดปิด จำนวน 16 บ่อ วางท่อระบายน้ำ

คสล.มอก.ชั้น3 ขนาด 0.40 ม. จำนวน 60 ม. ความยาวรวม 194 ม.ตามแบบอบต.บ้านเหล่า พร้อมป้ายโครงการ

สถานที่ก่อสร้าง จากบ้านนายวิเศษ - สี่แยกบ้านหนองไชยวาน บ้านดอนเงิน หมู่ที่ 11

เจ้าของโครงการ องค์การบริหารส่วนตำบลบ้านเหล่า อำเภอเพ็ญ จังหวัดอุดรธานี


ประมาณเมื่อ 23 เมษายน 2568


ระยะเวลาดำเนินการ 60 วัน


ราคาน้ำมันดีเซล 32.00-32.99 บาท/ลิตร


ลำดับที่	รายการงานก่อสร้าง	หน่วย	ปริมาณ	ราต่อหน่วย	ราคาทุน	FN	ราคาต่อหน่วยx FN	ราคากลาง
1	งานระบบระบายน้ำ							
1.1	รื้อ (ขนทิ้ง) รางระบายน้ำเดิม	L/S						
1.2	รางระบายน้ำ คสล.พร้อมฝาดปิด คสล.	ม.	125.00	2,144.00	268,000.00	1.3642	2,924.84	365,605.60
1.3	วางท่อระบายน้ำ คสล.ชั้น 3 ขนาด 0.4x1.0 ม.	ม.	60.00	949.14	56,948.40	1.3642	1,294.82	77,689.01
1.4	บ่อพัก ค.ส.ล. รางระบายน้ำ	บ่อ	16.00	1,511.00	24,176.00	1.3642	2,061.31	32,980.90
2	งานคอนกรีต							
2.1	รื้อถนนคอนกรีต	ตร.ม.	1.80	117.54	211.57	1.3642	160.35	288.63
2.2	เทคอนกรีต หน้า 0.15 ม.	ตร.ม.	1.80	385.23	693.41	1.3642	525.53	945.95
3	งานอื่นๆ							
3.1	ลงหินคลุกเบอร์ 1/2 พร้อมปรับเกลี่ย	ลบ.ม.						
3.2	งานซ่อมแซมระบบท่อประปาใหม่	L/S						
<b>รวมราคาค่าก่อสร้างทั้งสิ้น</b>					<b>350,029.38</b>			<b>477,510.08</b>
<b>คิดเป็นเงินเพียง</b>					<b>(สี่แสนเจ็ดหมื่นเจ็ดพันห้าร้อยสิบบาทแปดสตางค์)</b>			<b>477,510.08</b>


คำสั่งแต่งตั้งคณะกรรมการกำหนดราคากลาง เลขที่ 445 ลงวันที่ 22 เม.ย. 2568 ได้ตรวจสอบแล้ว เห็นชอบให้ประมาณราคานี้เป็นราคากลาง

(ลงชื่อ)  ประธานกรรมการ  
(นายธนวัฒน์ เหล่ายา)  
รองปลัด อบต.บ้านเหล่า

(ลงชื่อ)  เห็นชอบ  
(นายนิพนธ์ อุดมศรีภัก)  
ปลัด อบต.บ้านเหล่า

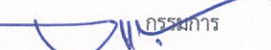(ลงชื่อ)  กรรมการ  
(นายอภิรักษ์ อ่อนละมูล)  
วิศวกรโยธา

(ลงชื่อ)  อนุมัติ  
(นายอนุวัฒน์ โสภกิจิตร)  
นายก อบต.บ้านเหล่า  
เห็นชอบวันที่

(ลงชื่อ)  กรรมการ  
(นายธนากร คำธเนตร)  
เจ้าพนักงานป้องกันและบรรเทาสาธารณภัย


# ทิศเหนือ

ลงท่อระบายน้ำ คลส.ชั้น 3 ขนาด 0.40x1.00 ม. จำนวน 60 เมตร



บ่อพัก

รางระบายน้ำรูปตัวยู

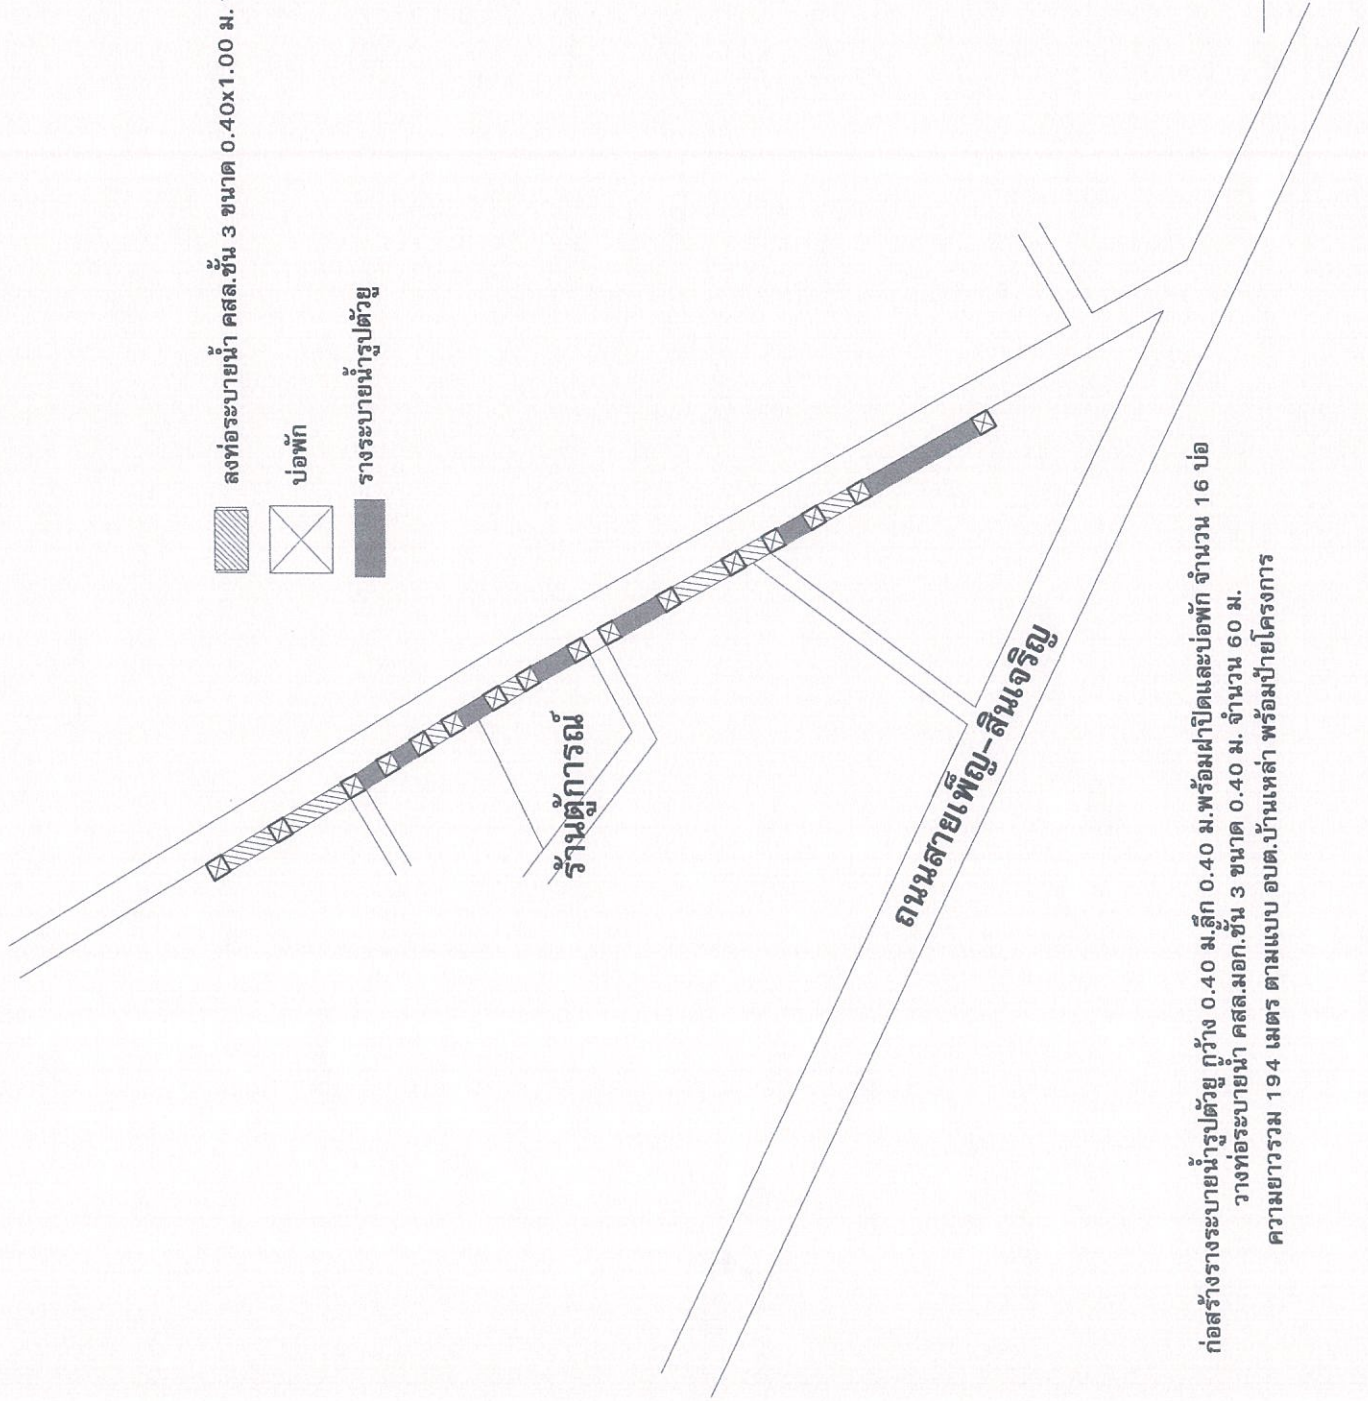

ก่อสร้างรางระบายน้ำรูปตัวยู กว้าง 0.40 ม. ลึก 0.40 ม. พร้อมฝาปิดและบ่อพัก จำนวน 16 บ่อ  
 วางท่อระบายน้ำ คลส.มอก.ชั้น 3 ขนาด 0.40 ม. จำนวน 60 ม.  

ผังบริเวณ แผนที่

Not To Scale

องค์การบริหารส่วนตำบลบ้านเหล่า  



เขียนแบบ

(นายพงษ์กร วัชรินทร์วรวิทย์)  
 ผู้ช่วยช่างโยธา อบต.บ้านเหล่า

สำรวจ/ออกแบบ

(นายอภิรักษ์ อ่อนละมูล)  
 นายช่างโยธาชำนาญงาน วิทยากรโครงการ  
 ผ.อ.กองช่าง อบต.บ้านเหล่า

เห็นชอบ

(นายฉัตรเทพ อุดมศรี)  
 ปลัดองค์การบริหารส่วนตำบลบ้านเหล่า

อนุมัติ

(นายอนุวัฒน์ โสภกิจิตร)  
 นายกองตรีการบริหารส่วนตำบลบ้านเหล่า

วันที่


เดือน

ปี

แก้ไขครั้งที่

แบบเลขที่

เขียนแบบ  (นายพงษ์ธร รัตนศิริวรรณ) ผู้ชำนาญช่างโยธา อบต.บ้านเหล่า	
เห็นชอบ  (นายเชษฐพันธ์ อุดมศรีกรร) ปลัดองค์การบริหารส่วนตำบลบ้านเหล่า	
อนุมัติ  (นายอนุศักดิ์ โสภกิจิตร) นายกองค์การบริหารส่วนตำบลบ้านเหล่า	
วัน เดือน ปี	แผนที่
แก้ไขครั้งที่	
แบบเลขที่	

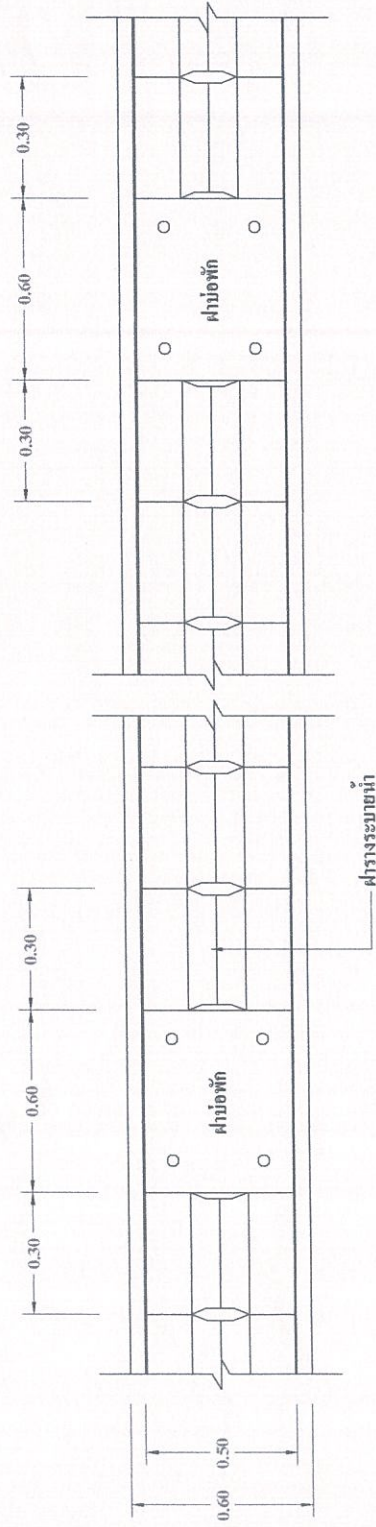



มาตรฐาน


1 : 25

เขียนแบบ  (นายพงศ์ธร วัฒนศิริวรรณ) ผู้ช่วยช่างโยธา อบต.บ้านเหล่า
สำรวจ/ออกแบบ  (นายอภิรักษ์ ขอนทะสูติ) นายช่างโยธาชั้นสูงงาน วิชาการราชการแทน ผอ.กองช่าง อบต.บ้านเหล่า
เห็นชอบ  (นายณัฐพน จตุมากร) ปลัดองค์การบริหารส่วนตำบลบ้านเหล่า
อนุมัติ  (นายอนุวัฒน์ โสภากิจาร) นายกองค์การบริหารส่วนตำบลบ้านเหล่า
วัน เดือน ปี
แผนที่
แก้ไขครั้งที่
แบบเลขที่


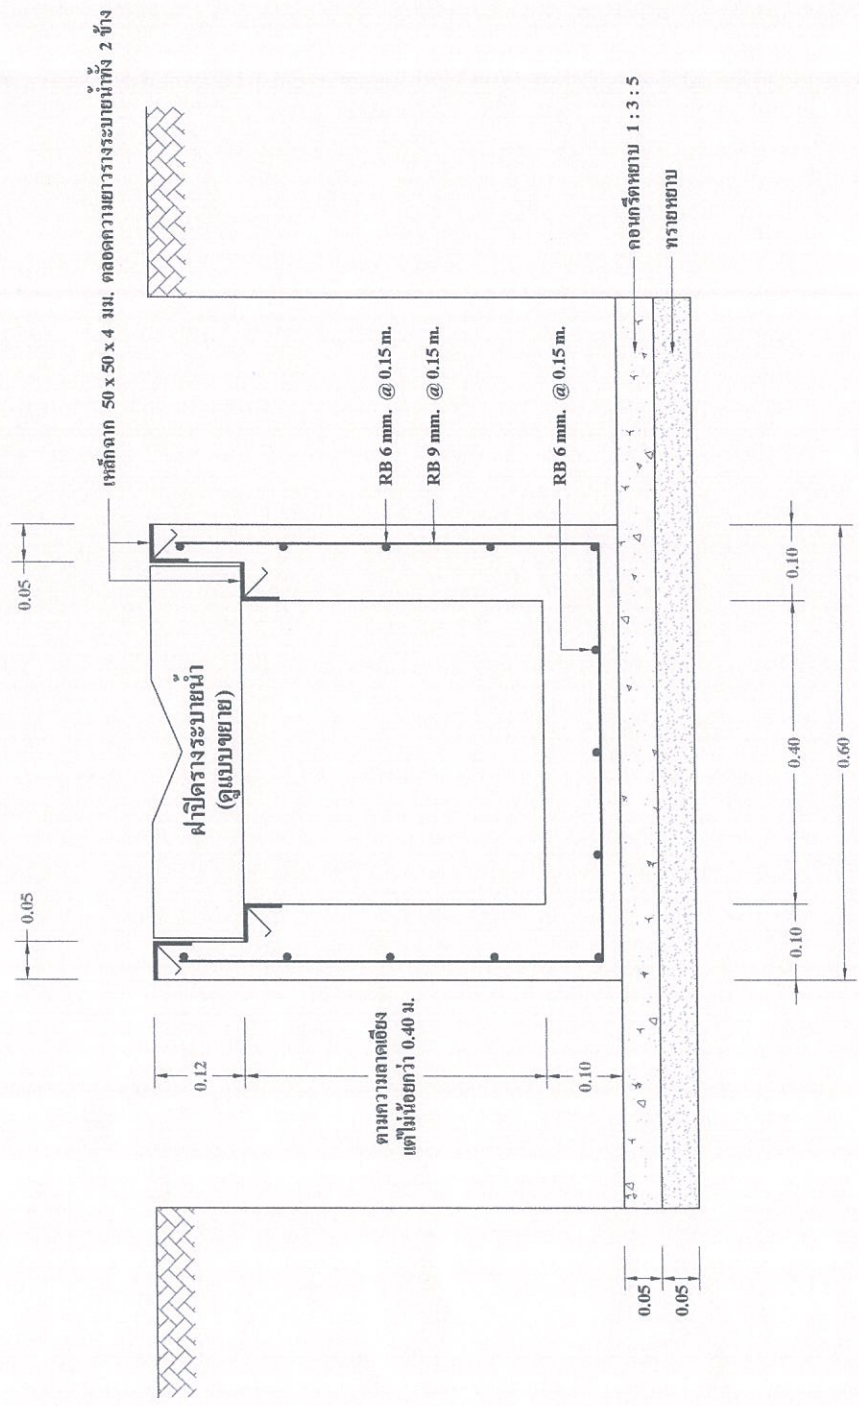


**รูปตัดขยายรางระบายน้ำ**  
มาตราส่วน 1 : 10

เขียนแบบ  (นายพงษ์กร วัฒนศิริธรรม) ผู้ช่วยช่างโยธา อบต.บ้านเหล่า
สำรวจ/ออกแบบ  (นายอภิรักษ์ วัฒนศิริธรรม) นายช่างโยธาชำนาญงาน รักษาการแทน ผอ.กองช่าง อบต.บ้านเหล่า
เห็นชอบ  (นายสิทธิพน อุดมศรีภักดิ์) ปลัดองค์การบริหารส่วนตำบลบ้านเหล่า
อนุมัติ  (นายอนุวัฒน์ โสภกิจิต) นายกองค์การบริหารส่วนตำบลบ้านเหล่า
วันที่ เดือน ปี
แก้ไขครั้งที่
แบบเลขที่

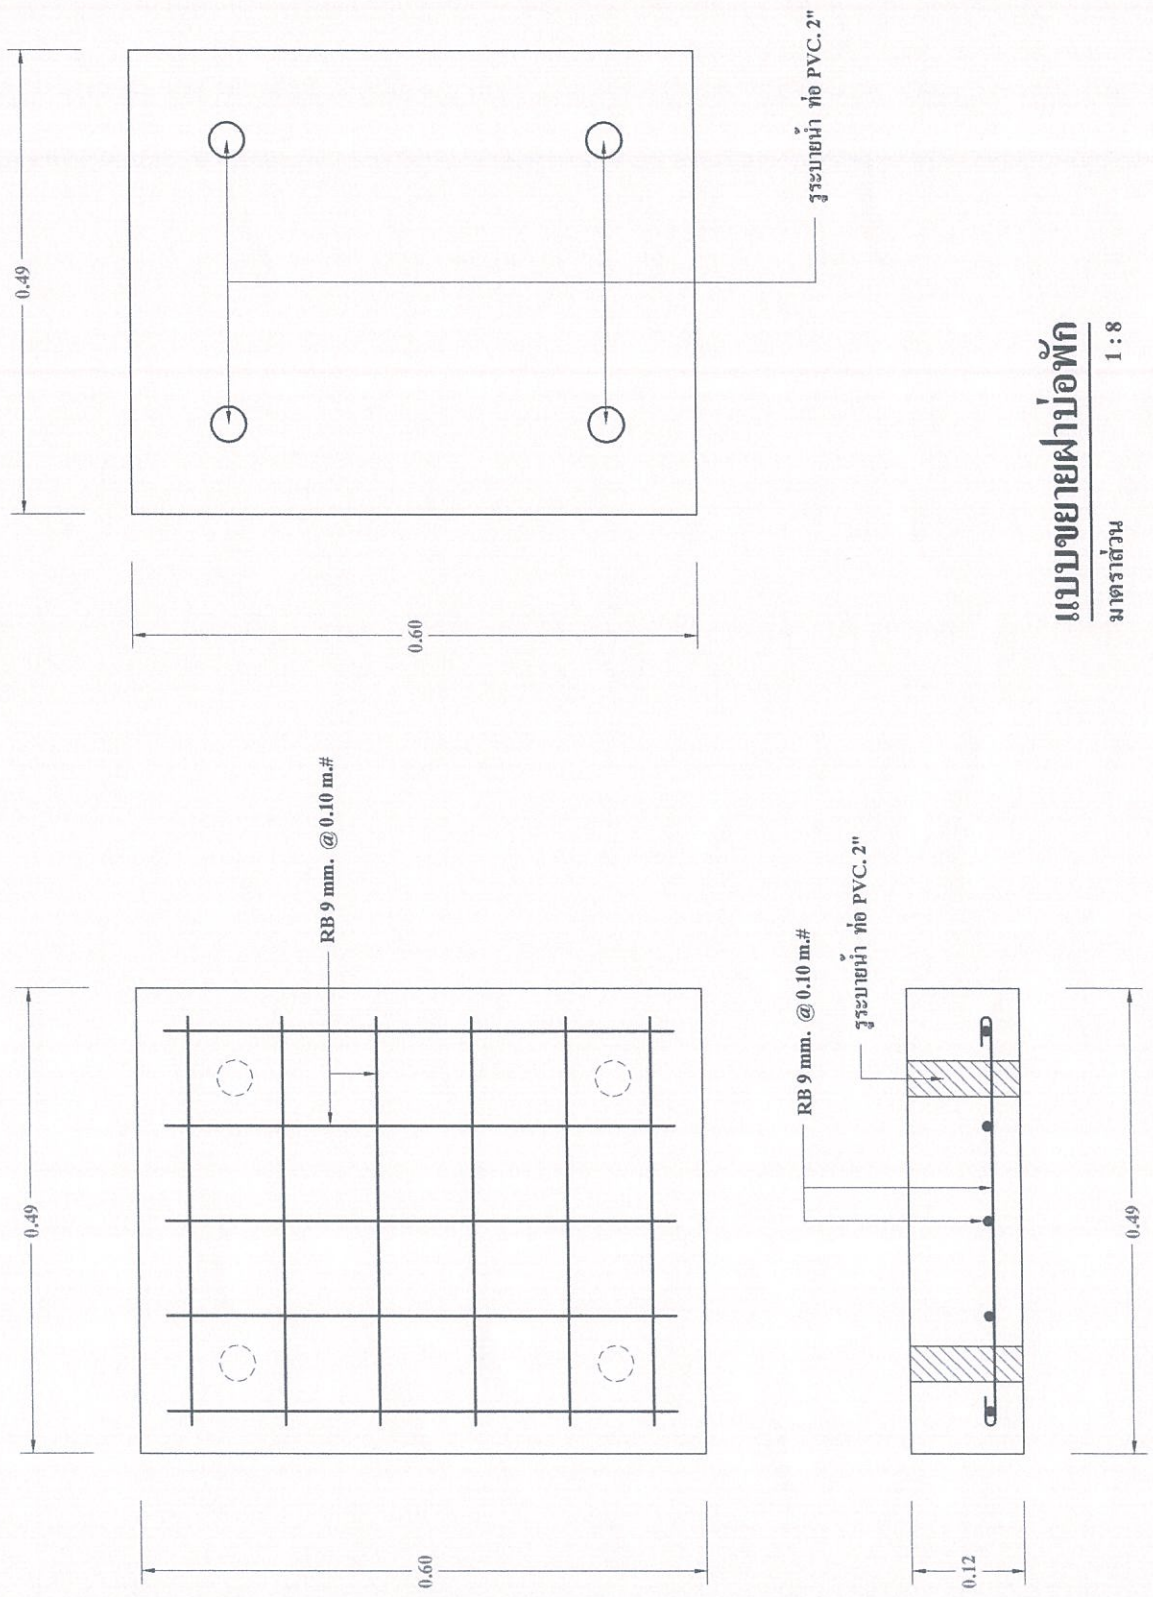

**แบบขยายผาข้อพัก**  
มาตราส่วน 1 : 8

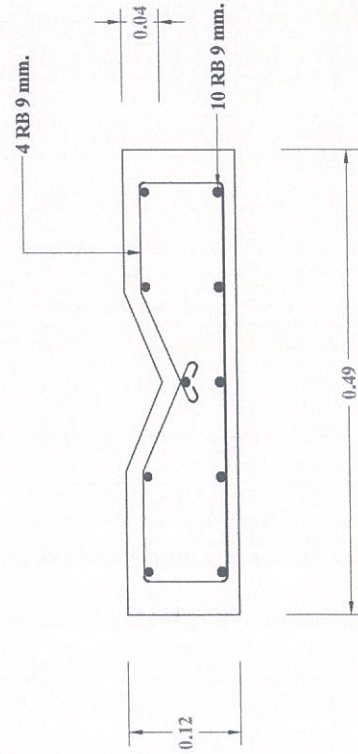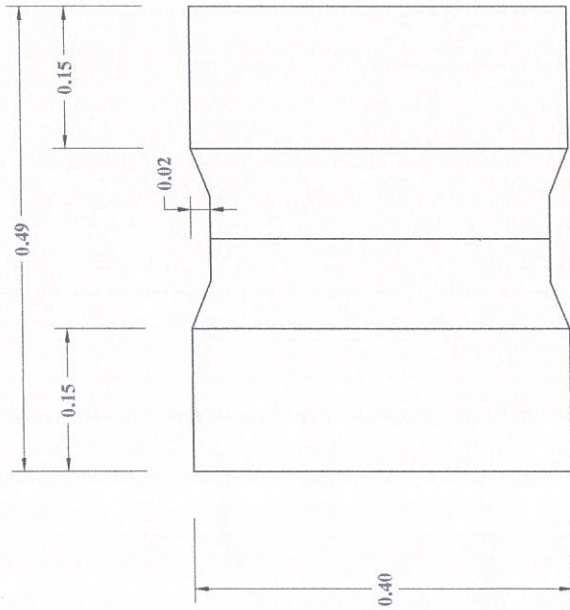


## แบบขยายตารางระบายน้ำ

มาตราส่วน 1 : 8


--	---	---	--	---	--	---	--------	---------------	-----------

องค์การบริหารส่วนตำบลบ้านเหล่า ค.บ้านเหล่า อ.พิบูลย์ อุดรธานี 41150	
โครงการ ก่อสร้างรางระบายน้ำจากบ้านห้วยศิลา- สี่แยกบ้านหนองไขว่ บ้านคองเงิน หมู่ที่ 11	
สถานที่ก่อสร้าง จากบ้านห้วยศิลา-สี่แยกบ้านหนองไขว่ บ้านคองเงิน หมู่ที่ 11	
เขียนแบบ	
(นายพงษ์ภร ด้ยเนินภักดิ์) ผู้ช่วยช่างโยธา อบต.บ้านเหล่า	
สำรวจ/ออกแบบ	
(นายอภิรักษ์ อ่อนละอู) นายช่างโยธาชำนาญงาน วิศวกรควบคุม ผ.กองช่าง อบต.บ้านเหล่า	
เห็นชอบ	
(นายสิทธิพน อุดมศรี) ปลัดองค์การบริหารส่วนตำบลบ้านเหล่า	
อนุมัติ	
(นายอนุรัตน์ ไทลาจิตร) นายกองค์การบริหารส่วนตำบลบ้านเหล่า	
วัน เดือน ปี	แผ่นที่
แก้ไขครั้งที่	
แบบเลขที่	

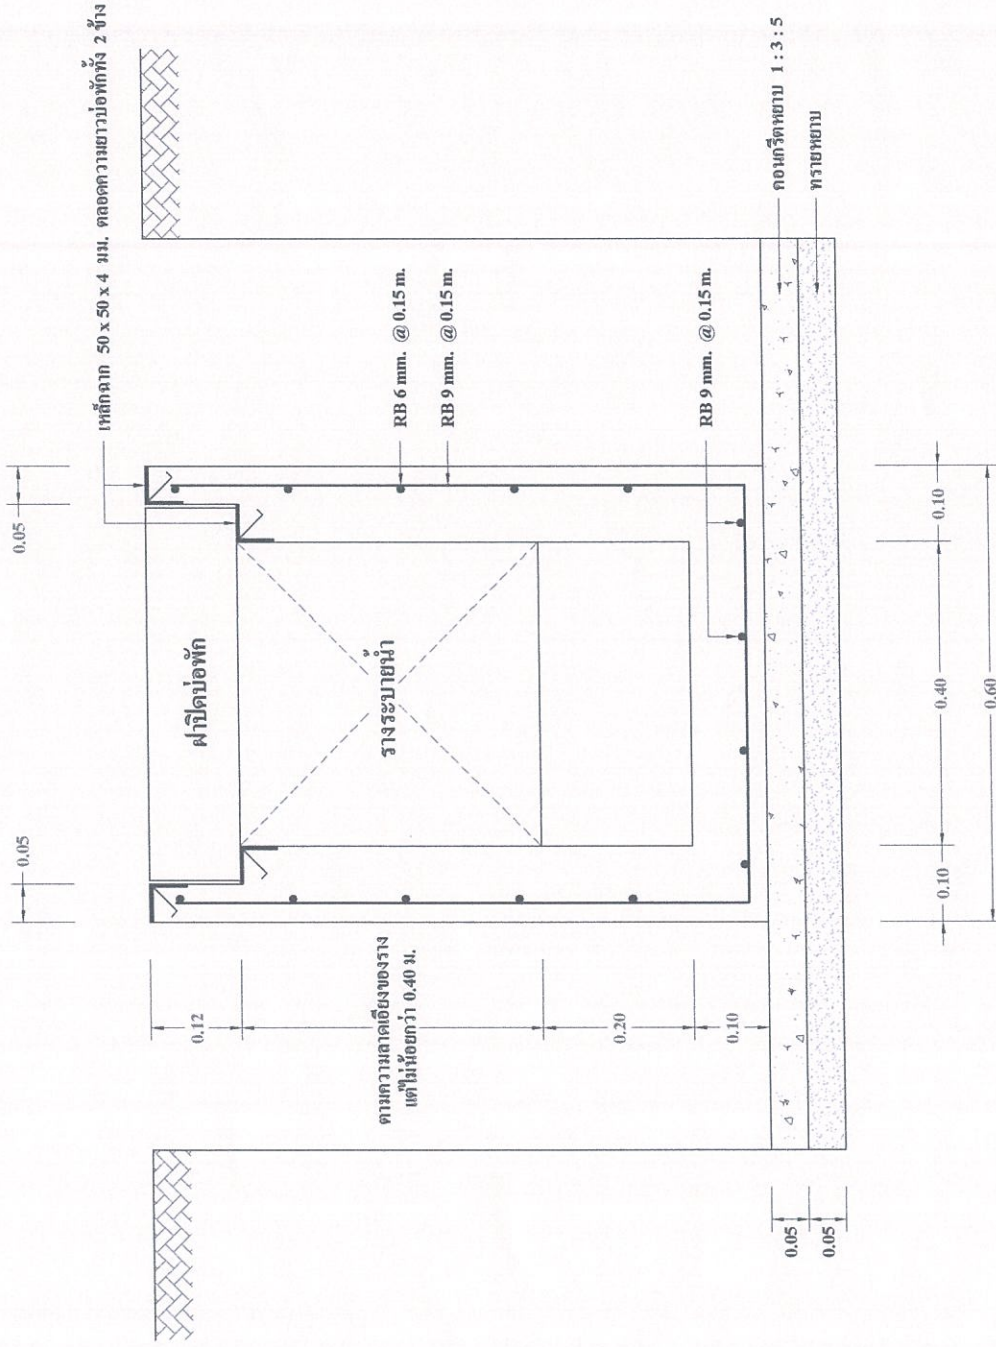

**รูปตัดขยายบ่อพัก**  
มาตราส่วน 1 : 10