



ประกาศองค์การบริหารส่วนตำบลบ้านเหล่า  
เรื่อง ข้อมูลรายละเอียดค่าใช้จ่ายเกี่ยวกับการจัดซื้อจัดจ้าง ราคาากลาง  
และการคำนวณราคาากลาง  
ตำบลบ้านเหล่า อำเภอเพ็ญ จังหวัดอุดรธานี

.....

ตามที่ สำนักงาน ป.ป.ช. ให้หน่วยงานของรัฐเปิดเผยข้อมูลรายละเอียดค่าใช้จ่ายเกี่ยวกับการจัดซื้อจัดจ้าง ราคาากลางและการคำนวณราคาากลางตามแบบตารางวงเงินงบประมาณที่ได้รับจัดสรร และรายละเอียดค่าใช้จ่ายเกี่ยวกับจัดซื้อจัดจ้าง เพื่อให้หน่วยงานของรัฐเป็นไปในแนวทางเดียวกัน นั้น

บัดนี้ องค์การบริหารส่วนตำบลบ้านเหล่า ได้จัดทำข้อมูลรายละเอียดค่าใช้จ่ายเกี่ยวกับการจัดซื้อจัดจ้าง ราคาากลางและการคำนวณราคา โครงการซ่อมแซมถนน คสล. ด้วยแอสฟัลท์ติกภายในหมู่บ้าน จากหน้าวัดคำผาสุก-บ้านดงศรีสำราญ บ้านหนองผง หมู่ที่ ๕ เรียบร้อยแล้ว ตามรายละเอียดแนบท้ายประกาศฉบับนี้

ประกาศ ณ วันที่ ๒๑ เดือน สิงหาคม พ.ศ. ๒๕๖๘

(ลงชื่อ).....

(นายอนุวัฒน์ โสภากิจตร)

นายกองค์การบริหารส่วนตำบลบ้านเหล่า

## ตารางแสดงวงเงินงบประมาณที่ได้รับจัดสรรและราคากลางในงานจ้างก่อสร้าง

## ๑. ชื่อโครงการ

โครงการซ่อมแซมถนน คสล. ด้วยแอสฟัลท์ติกภายในหมู่บ้าน จากหน้าวัดคำผาสุก-บ้านดงศรีสำราญ  
บ้านหนองผง หมู่ที่ ๕

## ๒. หน่วยงานเจ้าของโครงการ

กองช่าง องค์การบริหารส่วนตำบลบ้านเหล่า

## ๓. วงเงินงบประมาณที่ได้รับจัดสรร

๓๘๒,๐๐๐.-บาท (สามแสนแปดหมื่นสองพันบาทถ้วน)

## ๔. ลักษณะงานพอสังเขป

เพื่อจ่ายเป็นค่าก่อสร้างขนาดกว้าง ๔ เมตร ความยาว ๒๐๐ เมตร หรือมีพื้นที่ผิวจราจร  
รวมกันไม่น้อยกว่า ๑๐๐๐ ตารางเมตร ความหนา ๔ ซม. ตามแบบ อบต.บ้านเหล่า กำหนด  
พร้อมป้ายโครงการ

## ๕. ราคากลางคำนวณ ณ วันที่

๒๐ สิงหาคม ๒๕๖๘

เป็นเงิน ๓๕๓,๖๖๘.๘๕.-บาท (สามแสนห้าหมื่นสามพันหกร้อยหกสิบแปดบาทแปดสิบห้าสตางค์)

## ๖. บัญชีประมาณราคากลาง

๖.๑ แบบสรุปค่าก่อสร้าง

๖.๒ แบบสรุปราคากลางงานก่อสร้างทาง

## ๗. รายชื่อคณะกรรมการกำหนดราคากลาง

๗.๑ นายดุสิต ตรีสร้างคอม

ประธานกรรมการ

๗.๒ นางสาวสุภาวดี คุ่มเจริญ

กรรมการ

๗.๓ นายอภิรักษ์ อ่อนละมุล

กรรมการ



# บันทึกข้อความ

ส่วนราชการ กองช่าง องค์การบริหารส่วนตำบลบ้านเหล่า

ที่ อด.๘๓๔๐๓/ พชช วันที่ ๒๐ สิงหาคม ๒๕๖๘

เรื่อง ขออนุญาตขอมรดากลางโครงการซ่อมแซมถนน คสล. ด้วยแอสฟัลท์ติกภายในหมู่บ้าน จากหน้าวัดคำผาสุก - บ้านดงศรี  
สำราญ บ้านหนองผิง หมู่ที่ ๕

เรียน นายองค์การบริหารส่วนตำบลบ้านเหล่า (ผ่านหัวหน้าเจ้าหน้าที่)

ตามที่ องค์การบริหารส่วนตำบลบ้านเหล่า ได้มีคำสั่งที่ ๔๘๗/๒๕๖๘ ลงวันที่ ๒๙ เมษายน ๒๕๖๘ เรื่อง แต่งตั้ง  
คณะกรรมการกำหนดราคากลาง โครงการซ่อมแซมถนน คสล. ด้วยแอสฟัลท์ติกภายในหมู่บ้าน จากหน้าวัดคำผาสุก - บ้านดงศรี  
สำราญ บ้านหนองผิง หมู่ที่ ๕ ขณะนี้คณะกรรมการกำหนดราคากลางโครงการดังกล่าว ได้ทำการคำนวณราคากลางเสร็จเรียบร้อยแล้ว  
แล้ว และได้รายงานผลการกำหนดราคากลางเพื่อพิจารณาให้ความเห็นชอบไปแล้ว โดยภายหลังได้รับแจ้งจากเจ้าหน้าที่ปฏิบัติงาน  
ด้านพัสดุว่า ไม่สามารถจัดทำประกาศจัดซื้อจัดจ้างได้ทันภายใน ๓๐ วันนับถัดจากวันที่หัวหน้าหน่วยงานของรัฐได้อนุมัติราคากลาง  
จึงแจ้งมายังคณะกรรมการกำหนดราคากลางเพื่อดำเนินการทบทวนราคากลางให้ถูกต้อง นั้น

บัดนี้คณะกรรมการ ได้ทบทวนราคากลางงานโครงการซ่อมแซมถนน คสล. ด้วยแอสฟัลท์ติกภายในหมู่บ้าน จาก  
หน้าวัดคำผาสุก - บ้านดงศรีสำราญ บ้านหนองผิง หมู่ที่ ๕ โดยเสริมผิวทางแอสฟัลท์ติก ขนาดหน้ากว้าง ๕ เมตร ยาว ๒๐๐ เมตร  
หรือพื้นที่ผิวจราจรรวมกันไม่น้อยกว่า ๑,๐๐๐ ตร.ม. ความหนา ๔ ซม. ตามแบบ อบต.บ้านเหล่า พร้อมป้ายโครงการ งบประมาณ  
๓๘๒,๐๐๐ บาท เสร็จเรียบร้อยแล้ว คณะกรรมการได้เห็นชอบกำหนดราคากลาง ๓๕๓,๖๖๘.๘๕ บาท (-สามแสนห้าหมื่นสาม  
พันหกร้อยหกสิบแปดบาทแปดสิบห้าสตางค์-) ระยะเวลาก่อสร้างแล้วเสร็จ ๖๐ วัน จำนวนงวดงาน ๑ งวด ดังนั้น เพื่อให้การ  
ปฏิบัติงานเป็นไปตามพระราชบัญญัติการจัดซื้อจัดจ้าง และการบริหารพัสดุภาครัฐ พ.ศ.๒๕๖๐ มาตรา ๔ มาตรา ๑๒๕ ประกอบ  
กับ ประกาศคณะกรรมการราคากลางและขึ้นทะเบียนผู้ประกอบการ เรื่องหลักเกณฑ์และวิธีการกำหนดราคากลางงานก่อสร้าง จึง  
ขอรายงานผลการกำหนดราคากลาง มาเพื่อพิจารณาให้ความเห็นชอบ (รายละเอียดปรากฏตามเอกสารที่แนบมาท้ายนี้)

จึงเรียนมาเพื่อโปรดพิจารณา หากเห็นชอบได้โปรดลงนามเห็นชอบ/อนุมัติ ราคากลาง ต่อไป

(ลงชื่อ) ..... ประธานกรรมการ  
(นายดุสิต ศรีสร้างคอม)  
นักวิชากาเกษตร

(ลงชื่อ) ..... กรรมการ  
(นางสาวสุภาวดี คุ่มเจริญ)  
นักจัดการงานทั่วไป

(ลงชื่อ) ..... กรรมการ  
(นายภินันท์ อ่อนละมุล)  
วิศวกรโยธาปฏิบัติการ

(ลงชื่อ) พชช ..... หัวหน้าเจ้าหน้าที่  
(นายณิชน อุดมศรีภัก)

ความเห็นปลัดองค์การบริหารส่วนตำบล  
-เห็นควรให้ความเห็นชอบ/อนุมัติ

ลงชื่อ พชช .....  
(นายณิชน อุดมศรีภัก)  
ปลัดองค์การบริหารส่วนตำบลบ้านเหล่า

คำสั่งนายกองค์การบริหารส่วนตำบล

เห็นชอบ/อนุมัติ  ไม่เห็นชอบ/ไม่อนุมัติ

ลงชื่อ พชช .....  
(นายอนุวัฒน์ โสภากิจิตร)  
นายกองค์การบริหารส่วนตำบลบ้านเหล่า

**แบบสรุปราคากลางงานก่อสร้างทาง สะพาน และท่อเหลี่ยม**

**ชื่อโครงการก่อสร้าง**      ซ่อมแซมถนน คสล.ด้วยแอสฟัลต์ติกภายในหมู่บ้าน จากหน้าวัดคำผาสุก - บ้านดงศรีสำราญ บ้านหนองผง หมู่ที่ 5

**ปริมาณงาน**                      เสริมผิวทางแอสฟัลต์ติกคอนกรีต ขนาดกว้าง 5 เมตร ยาว 200 เมตร หรือพื้นที่ผิวจราจรไม่น้อยกว่า 1,000 ตร.ม.  
ความหนา 4 ซม. ตามแบบ อบต. บ้านเหล่า พร้อมป้ายโครงการ 1 ป้าย

**สถานที่ก่อสร้าง**                  จากหน้าวัดคำผาสุก - บ้านดงศรีสำราญ บ้านหนองผง หมู่ที่ 5

**หน่วยงานเจ้าของโครงการ**      อบต.บ้านเหล่า อ.เพ็ญ จ.อุดรธานี

**แบบเลขที่**                              แบบ อบต.บ้านเหล่า/

**คำนวณราคากลางเมื่อวันที่**      15 สิงหาคม 2568

ลำดับ	รายการ	รวมค่างานก่อสร้าง	หมายเหตุ
1	ค่างานต้นทุนงานทาง	353,668.85	Factor F - เงินล่วงหน้าจ่าย                      0% - เงินประกันผลงานหัก                0% - ดอกเบี้ยเงินกู้                            7% - ค่าภาษีมูลค่าเพิ่ม                        7% - พื้นรูปกติ
สรุป	รวมค่าก่อสร้าง	353,668.85	
	คิดเป็นเงินค่าก่อสร้างประมาณ (สามแสนห้าหมื่นสามพันหกร้อยหกสิบแปดบาทแปดสิบห้าสตางค์)	353,668.85	


ระยะทางดำเนินการ                      200.000                      เมตร                                      กำหนดเวลาก่อสร้างแล้วเสร็จ 60 วัน

คำสั่งแต่งตั้งคณะกรรมการกำหนดราคากลาง เลขที่ 487/2568 ลงวันที่ 29 เมษายน 2568 ได้ตรวจสอบแล้ว เห็นชอบให้ประมาณราคานี้เป็นราคากลาง

(ลงชื่อ)  ประธานกรรมการ  
(นายดุสิตธี ศรีสร้างคอม)

(ลงชื่อ)  กรรมการ  
(นางสาวสุภาวดี คุ่มเจริญ)

(ลงชื่อ)  กรรมการ  
(นายอภิรักษ์ อ่อนละมุล)

(ลงชื่อ)  รองปลัด อบต.บ้านเหล่า /ผู้ตรวจสอบ

(นายธนวัฒน์ เหล่ายา)

(ลงชื่อ)  ปลัด อบต.บ้านเหล่า/เห็นชอบ

(นายณิชน อุตมศรีภัก)

(ลงชื่อ)  นายก อบต.บ้านเหล่า /ผู้อนุมัติ

(นายอนุวัฒน์ โสภกิจิตร)

**แบบสรุปราคากลางงานก่อสร้างทาง สะพาน และท่อเหลี่ยม**

**ชื่อโครงการก่อสร้าง** ซ่อมแซมถนน คสล.ด้วยแอสฟัลต์ติกภายในหมู่บ้าน จากหน้าวัดคำผาสุก - บ้านดงศรีสำราญ บ้านหนองผง หมู่ที่ 5 เสริมผิวทางแอสฟัลต์ติกคอนกรีต ขนาดกว้าง 5 เมตร ยาว 200 เมตร หรือพื้นที่ผิวจราจรไม่น้อยกว่า 1,000 ตร.ม. ความหนา 4 ซม. ตามแบบ อบต. บ้านเหล่า พร้อมป้ายโครงการ 1 ป้าย

**สถานที่ก่อสร้าง** จากหน้าวัดคำผาสุก - บ้านดงศรีสำราญ บ้านหนองผง หมู่ที่ 5

**หน่วยงานเจ้าของโครงการ** อบต.บ้านเหล่า อ.เพ็ญ จ.อุดรธานี

**แบบเลขที่** รากาน้ำมันดีเซล 32.00-32.99 บาท/ลิตร

**คำนวณราคากลางเมื่อวันที่** 15 สิงหาคม 2568 **กำหนดเวลาก่อสร้างแล้วเสร็จ** 60 วัน

ลำดับ	รายการ	หน่วย	ปริมาณงาน	ราคาต่อหน่วย	ราคาทุน ( บาท )	Factor F	ราคาต่อหน่วย x FF	ราคากลาง
1	งานรื้อโครงสร้างถนนเดิม							
	1.1 งานรื้อผิวลาดยางเดิม	ตร.ม.						
	1.2 งานรื้อผิวคอนกรีตเดิม	ตร.ม.						
2	งานรองพื้นทางและพื้นทาง							
	2.1 งานรองพื้นทางวัสดุมวลรวม ลูกรีง	ลบ.ม.						
	2.2 งานพื้นทางหินคลุก	ลบ.ม.						
3	งานผิวทาง							
	3.1 งานลาดแอสฟัลต์ไพรม์โค้ต (Prime Coat)	ตร.ม.						
	3.2 งานลาดแอสฟัลต์แทคโค้ต (Tack Coat)	ตร.ม.	1,000.00	15.56	15,560.00	1.3642	21.23	21,226.95
	3.3 งานปรับระดับแอสฟัลต์คอนกรีต	ตร.ม.						-
	3.4 งานชั้นผิวทางแอสฟัลต์คอนกรีต	ตร.ม.						-
	3.5 งานรองผิวทางแอสฟัลต์คอนกรีต	ตร.ม.						-
	3.6 งานผิวทางแอสฟัลต์คอนกรีตหนา 4 ซม.	ตร.ม.	1,000.00	243.69	243,690.00	1.3642	332.44	332,441.90
4	งานโครงสร้าง							
	4.1 งานท่อเหลี่ยมคอนกรีตเสริมเหล็กก่อสร้างใหม่	ม.						
	4.2 งานท่อกลมคสล.ขนาด Ø 0.40 ม.	ม.						
	4.3 งานท่อกลมคสล.ขนาด Ø 0.60 ม.	ม.						

5	งานเบ็ดเตล็ด							
	5.1 รางระบายน้ำคอนกรีตเสริมเหล็ก	ม.						
	5.2 งานป้ายจราจร แบบ	ชุด						
	5.3 งานตีเส้นจราจร THERMOPLASTIC PANT (สีเหลืองและสีขาว)	ตร.ม.			0.00	0.0000	-	-
6	งานจัดการเครื่องหมายจราจรระหว่างการก่อสร้าง	L.S.						
					259,250.00		TOTAL	353,668.85

ผลรวมค่างานต้นทุนงานก่อสร้างทาง	=	259,250.00
ผลรวมค่างานต้นทุนงานก่อสร้างสะพานและท่อเหลี่ยม	=	
ผลรวมค่าใช้จ่ายพิเศษตามข้อกำหนดและค่าใช้จ่ายอื่นๆ	=	
ค่า FACTOR F งานก่อสร้างทาง	=	1.3642
ค่า FACTOR F งานก่อสร้างสะพานและท่อเหลี่ยม	=	
<b>รวม</b>		<b>353,668.85</b>



<b>ราคากลางค่าก่อสร้าง</b>	<b>สามแสนห้าหมื่นสามพันหกร้อยหกสิบแปดบาทแปดสิบห้าสตางค์</b>	<b>353,668.85</b>
----------------------------	---	-------------------

ขนาดหรือเนื้อที่ 1000.00 ตร.ม.  
 เฉลี่ยราคา 353.67 บาท/ตร.ม.

(ลงชื่อ) ..... ประธานกรรมการ  
 (นายคุณสิทธิ์ ศรีสร้างคอม)  
 นักวิชาการเกษตร

(ลงชื่อ) ..... กรรมการ  
 (นางสาวสุภาวดี คุ่มเจริญ)  
 นักจัดการงานทั่วไป

(ลงชื่อ) ..... กรรมการ  
 (นายอภิรักษ์ อ่อนละมุล)  
 วิศวกรโยธา

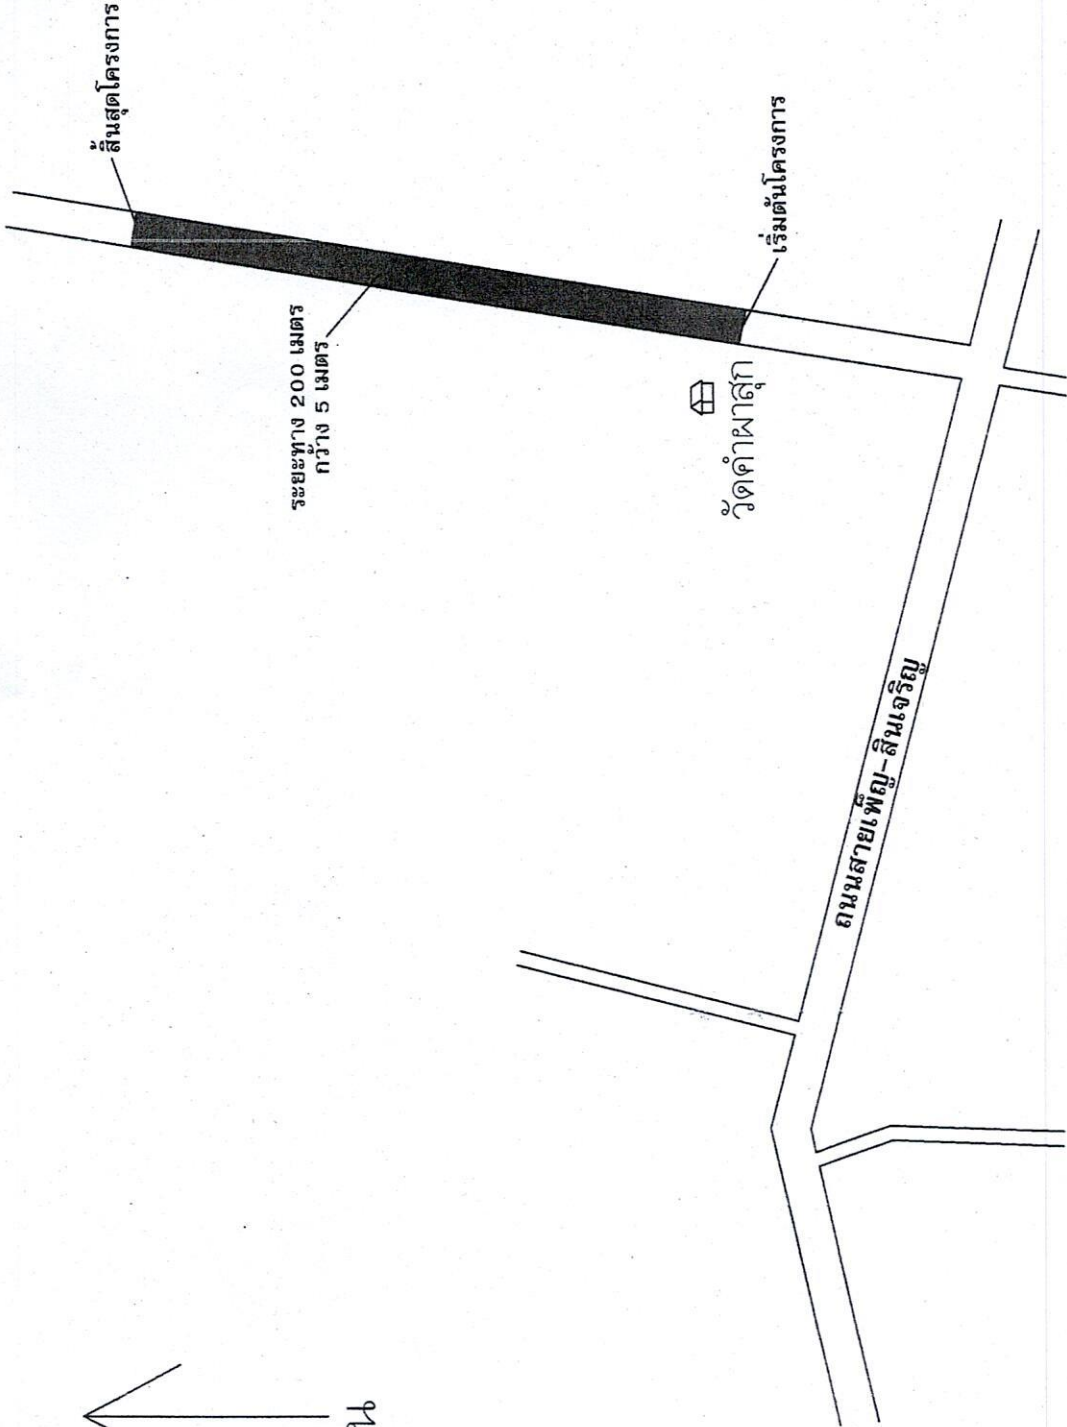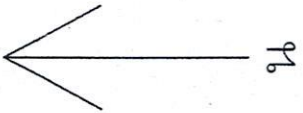

หมายเหตุ

เสริมผิวทางแอสฟัลต์คอนกรีต กว้าง 5 เมตร ยาว 200 เมตร หรือมีพื้นที่ผิวจราจรไม่น้อยกว่า 1,000 ตร.ม.  
ความหนา 4 ซม. พร้อมป้ายโครงการ

แผนที่สังเขป


Not To Scale


วัน เดือน ปี
แผนที่
แก้ไขครั้งที่
แบบเลขที่


องค์การบริหารส่วนตำบลบ้านเหล่า  




**เขียนแบบ**  
  
(นายพงษ์สร ขันนทวิวัฒน์)  
ผู้ช่วยช่างโยธา อบต.บ้านเหล่า

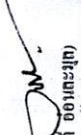
**สำรวจออกแบบ**  
  
(นายอนันต์ ออมระวี)  
นายช่างโยธาชำนาญพิเศษ วิศวกรควบคุม  

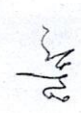**เห็นชอบ**  
  
(นายพงษ์พร ออมศรี)  
ปลัดองค์การบริหารส่วนตำบลบ้านเหล่า

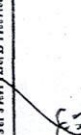**อนุมัติ**  
  
(นายอนันต์ โสภกิจ)  
นายกองค์การบริหารส่วนตำบลบ้านเหล่า

**วันเดือนปี**  
พื้นที่

**แก้ไขครั้งที่**  
แบบเลขที่

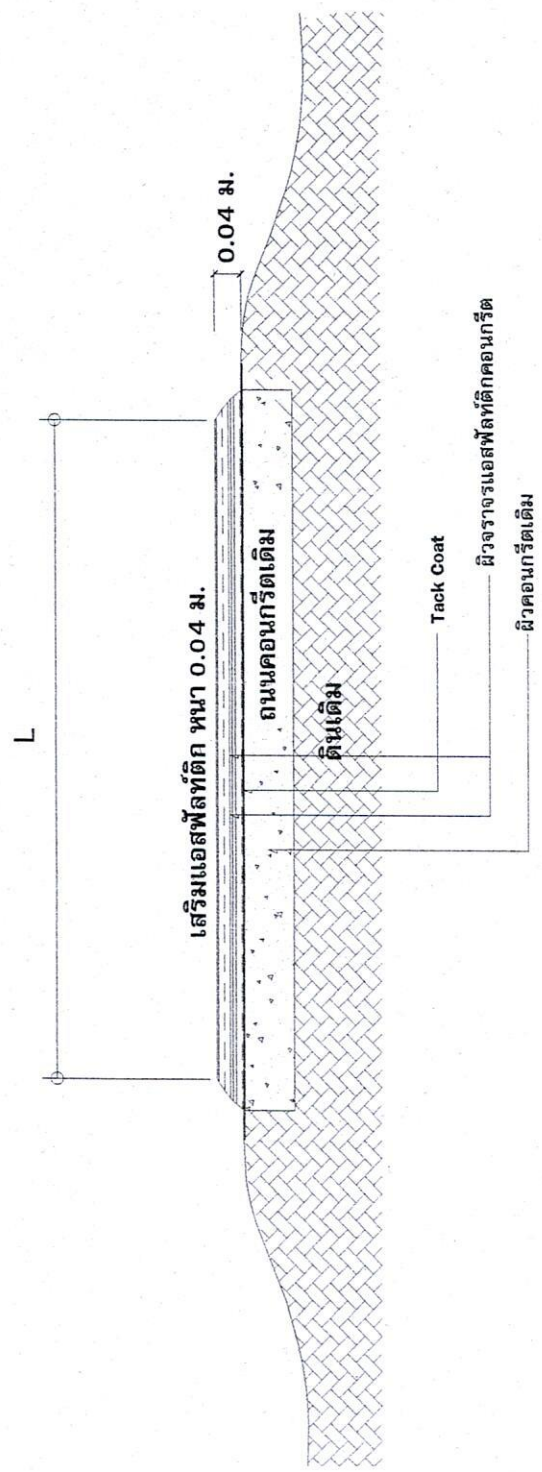

**รูปตัดเสริมแอสฟัลต์ติก**

มาตราส่วน Not To Scale