



ประกาศองค์การบริหารส่วนตำบลบ้านเหล่า
เรื่อง ข้อมูลรายละเอียดค่าใช้จ่ายเกี่ยวกับการจัดซื้อจัดจ้าง ราคากลาง
และการคำนวณราคากลาง
ตำบลบ้านเหล่า อำเภอเพ็ญ จังหวัดอุดรธานี

.....

ตามที่ สำนักงาน ป.ป.ช. ให้หน่วยงานของรัฐเปิดเผยข้อมูลรายละเอียดค่าใช้จ่ายเกี่ยวกับการจัดซื้อจัดจ้าง ราคากลางและการคำนวณราคากลางตามแบบตารางวงเงินงบประมาณที่ได้รับจัดสรร และรายละเอียดค่าใช้จ่ายเกี่ยวกับจัดซื้อจัดจ้าง เพื่อให้หน่วยงานของรัฐเป็นไปในแนวทางเดียวกัน นั้น

บัดนี้ องค์การบริหารส่วนตำบลบ้านเหล่า ได้จัดทำข้อมูลรายละเอียดค่าใช้จ่ายเกี่ยวกับการจัดซื้อจัดจ้าง ราคากลางและการคำนวณ โครงการปรับปรุงถนนคอนกรีตจากแยกศาลาประชาคม - แยกบ้านนางจันทิพย์ สารพัด บ้านดอนเงิน หมู่ที่ ๑๑ เรียบร้อยแล้ว ตามรายละเอียดแนบท้ายประกาศฉบับนี้

ประกาศ ณ วันที่ ๒๑ เดือน สิงหาคม พ.ศ. ๒๕๖๘

(ลงชื่อ).....

(นายอนุวัฒน์ โสภกิจิตร)

นายกองค์การบริหารส่วนตำบลบ้านเหล่า

ตารางแสดงวงเงินงบประมาณที่ได้รับจัดสรรและราคากลางในงานจ้างก่อสร้าง

๑. ชื่อโครงการ

โครงการปรับปรุงถนนคอนกรีตจากแยกศาลาประชาคม - แยกบ้านนางจันทิพย์ สารพัด
บ้านดอนเงิน หมู่ที่ ๑๑

๒. หน่วยงานเจ้าของโครงการ

กองช่าง องค์การบริหารส่วนตำบลบ้านเหล่า

๓. วงเงินงบประมาณที่ได้รับจัดสรร

๑๔๖,๐๐๐.-บาท (หนึ่งแสนสี่หมื่นหกพันบาทถ้วน)

๔. ลักษณะงานพอสังเขป

เพื่อจ่ายเป็นค่าขนาดกว้าง ๔ เมตร ยาว ๙๖ เมตร หรือพื้นที่ผิวจราจรรวมกันไม่น้อยกว่า ๓๘๔ ตร.ม.
ความหนา ๔ ซม. ตามแบบ อบต.บ้านเหล่า
พร้อมป้ายโครงการ

๕. ราคากลางคำนวณ ณ วันที่

๒๐ สิงหาคม ๒๕๖๘

เป็นเงิน ๑๓๕,๘๐๘.๘๔.-บาท (หนึ่งแสนสามหมื่นห้าพันแปดร้อยแปดบาทแปดสิบบสี่สตางค์)

๖. บัญชีประมาณราคากลาง

๖.๑ แบบสรุปค่าก่อสร้าง

๖.๒ แบบสรุปราคากลางงานก่อสร้างทาง

๗. รายชื่อคณะกรรมการกำหนดราคากลาง

๗.๑นางสุพัตรา เหล่ายา

ประธานกรรมการ

๗.๒นายภินันท์ อ่อนละมุล

กรรมการ

๗.๓นายธนากร คำระเนตร์

กรรมการ



บันทึกข้อความ

ส่วนราชการ กองช่าง องค์การบริหารส่วนตำบลบ้านเหล่า

ที่ อต.๘๓๔๐๓/ ขอพัช วันที่ ๒๐ สิงหาคม ๒๕๖๘

เรื่อง ขอลើนขอมราคาากลางโครงการปรับปรุงถนนคอนกรีตจากแยกศาลาประชาคม - แยกบ้านนางจันทิพย์ สารพัด บ้านดอนเงิน หมู่ที่ ๑๑

เรียน นายกองค้การบริหารส่วนตำบลบ้านเหล่า (ผ่านหัวหน้าเจ้าหน้าที่)

ตามที่ องค์การบริหารส่วนตำบลบ้านเหล่า ได้มีคำสั่ง ที่ ๕๕๙/๒๕๖๘ ลงวันที่ ๒๐ พฤษภาคม ๒๕๖๘ เรื่อง แต่งตั้งคณะกรรมการกำหนดราคากลาง โครงการปรับปรุงถนนคอนกรีตจากแยกศาลาประชาคม - แยกบ้านนางจันทิพย์ สารพัด บ้านดอนเงิน หมู่ที่ ๑๑ ขณะนี้คณะกรรมการกำหนดราคากลางโครงการดังกล่าว ได้ทำการคำนวณราคากลางเสร็จเรียบร้อยแล้วและ ได้รายงานผลการกำหนดราคากลางเพื่อพิจารณาให้ความเห็นชอบไปแล้ว โดยภายหลังได้รับแจ้งจากเจ้าหน้าที่ผู้ปฏิบัติงานด้านพัสดุ ว่า ไม่สามารถจัดทำประกาศจัดซื้อจัดจ้างได้ทันภายใน ๓๐ วันนับถัดจากวันที่หัวหน้าหน่วยงานของรัฐได้อนุมัติราคากลาง จึงแจ้งมายังคณะกรรมการกำหนดราคากลางเพื่อดำเนินการทบทวนราคากลางให้ถูกต้อง นั้น

บัดนี้คณะกรรมการ ได้ทบทวนราคากลางงานโครงการปรับปรุงถนนคอนกรีตจากแยกศาลาประชาคม - แยกบ้านนางจันทิพย์ สารพัด บ้านดอนเงิน หมู่ที่ ๑๑ โดยเสริมผิวทางแอสฟัลท์คอนกรีต ขนาดกว้าง ๔ เมตร ยาว ๙๖ เมตร หรือพื้นที่ผิวจราจรรวมกันไม่น้อยกว่า ๓๘๔ ตร.ม. ความหนา ๔ ซม. ตามแบบ อบต.บ้านเหล่า พร้อมป้ายโครงการ งบประมาณ ๑๔๖,๐๐๐ บาท เสร็จเรียบร้อยแล้ว คณะกรรมการได้เห็นชอบกำหนดราคากลาง ๑๓๕,๘๐๘.๘๔ บาท (-หนึ่งแสนสามหมื่นห้าพันแปดร้อยแปดบาทแปดสิบลีสี่สตางค์-) ระยะเวลาก่อสร้างแล้วเสร็จ ๖๐ วัน จำนวนงวดงาน ๑ งวด ดังนั้น เพื่อให้การปฏิบัติงานเป็นไปตามพระราชบัญญัติการจัดซื้อจัดจ้าง และการบริหารพัสดุภาครัฐ พ.ศ.๒๕๖๐ มาตรา ๔ มาตรา ๑๒๕ ประกอบกับ ประกาศคณะกรรมการราคากลางและขึ้นทะเบียนผู้ประกอบการ เรื่องหลักเกณฑ์และวิธีการกำหนดราคากลางงานก่อสร้าง จึงขอรายงานผลการกำหนดราคากลาง มาเพื่อพิจารณาให้ความเห็นชอบ (รายละเอียดปรากฏตามเอกสารที่แนบมาท้ายนี้)

จึงเรียนมาเพื่อโปรดพิจารณา หากเห็นชอบได้โปรดลงนามเห็นชอบ/อนุมัติ ราคากลาง ต่อไป

(ลงชื่อ) ประธานกรรมการ
(นางสุพัตรา เหล่ายา)
นักวิชาการศึกษา

(ลงชื่อ) กรรมการ
(นายอภิรักษ์ อ่อนละมุล)
วิศวกรโยธาปฏิบัติการ

(ลงชื่อ) กรรมการ
(นายธนากร คำระเนตร)
เจ้าพนักงานป้องกันและบรรเทาสาธารณภัย

(ลงชื่อ) หัวหน้าเจ้าหน้าที่
(นายณิชน อุดมศรีภัก)

ความเห็นปลัดองค์การบริหารส่วนตำบล
-เห็นควรให้ความเห็นชอบ/อนุมัติ

ลงชื่อ
(นายณิชน อุดมศรีภัก)
ปลัดองค์การบริหารส่วนตำบลบ้านเหล่า

คำสั่งนายกองค้การบริหารส่วนตำบล
 เห็นชอบ/อนุมัติ ไม่เห็นชอบ/ไม่อนุมัติ

ลงชื่อ
(นายอนุวัฒน์ โสภกิจิตร)
นายกองค้การบริหารส่วนตำบลบ้านเหล่า

แบบสรุปราคากลางงานก่อสร้างทาง สะพาน และท่อเหลี่ยม

ชื่อโครงการก่อสร้าง ปรับปรุงถนนคอนกรีตจากแยกศาลาประชาคม - แยกบ้านนางจันทิพย์ สารพัด บ้านดอนเงิน หมู่ที่ 11
 ปริมาณงาน เสริมผิวทางแอสฟัลต์คอนกรีต ขนาดกว้าง 4 เมตร ยาว 96 เมตร หรือพื้นที่ผิวจราจรไม่น้อยกว่า 384 ตร.ม.
 ความหนา 4 ซม.พร้อมป้ายประชาสัมพันธ์โครงการ 1 ป้าย
 สถานที่ก่อสร้าง จากแยกศาลาประชาคม - แยกบ้านนางจันทิพย์ สารพัด บ้านดอนเงิน หมู่ที่ 11
 หน่วยงานเจ้าของโครงการ อบต.บ้านเหล่า อ.เพ็ญ จ.อุดรธานี
 แบบเลขที่ แบบ อบต.บ้านเหล่า/
 กำหนดราคากลางเมื่อวันที่ 15 สิงหาคม 2568

ลำดับ	รายการ	รวมค่างานก่อสร้าง	หมายเหตุ
1	ค่างานต้นทุนงานทาง	135,808.84	Factor F - เงินล่วงหน้าจ่าย 0% - เงินประกันผลงานหัก 0% - ดอกเบี้ยเงินกู้ 7% - ค่าภาษีมูลค่าเพิ่ม 7% - พื้นร่ ปกติ
สรุป	รวมค่าก่อสร้าง	135,808.84	
	คิดเป็นเงินค่าก่อสร้างประมาณ (หนึ่งแสนสามหมื่นห้าพันแปดร้อยแปดบาทแปดสิบสี่สตางค์)	135,808.84	


ระยะทางดำเนินการ 96.000 เมตร กำหนดเวลาก่อสร้างแล้วเสร็จ 60 วัน


คำสั่งแต่งตั้งคณะกรรมการกำหนดราคากลาง เลขที่ 559/2568 ลงวันที่ 20 พฤษภาคม 2568 ได้ตรวจสอบแล้ว เห็นชอบให้ประมาณราคานี้เป็นราคากลาง


(ลงชื่อ)  ประธานกรรมการ
(นางสุพัตรา เหล่ายา)


(ลงชื่อ)  กรรมการ
(นายอภิรักษ์ ยอนละมูล)

(ลงชื่อ)  กรรมการ
(นายชนากร คำณะเนตร์)

(ลงชื่อ)  รองปลัด อบต.บ้านเหล่า /ผู้ตรวจสอบ

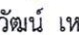(ลงชื่อ)  ปลัด อบต.บ้านเหล่า/เห็นชอบ

(ลงชื่อ)  (นายณิชนัน อุดมศรีภัก)

(ลงชื่อ)  (นายอนุวัฒน์ โสภกิจิตร)

แบบสรุปราคากลางงานก่อสร้างทาง สะพาน และท่อเหลี่ยม

ชื่อโครงการก่อสร้าง ปรับปรุงถนนคอนกรีตจากแยกศาลาประชาคม - แยกบ้านนางจันทิพย์ สารพัด บ้านดอนเงิน หมู่ที่ 11
เสริมผิวทางแอสฟัลต์คอนกรีต ขนาดกว้าง 4 เมตร ยาว 96 เมตร หรือพื้นที่ผิวจราจรไม่น้อยกว่า 384 ตร.ม.
ความหนา 4 ซม.พร้อมป้ายประชาสัมพันธ์โครงการ 1 ป้าย

สถานที่ก่อสร้าง จากแยกศาลาประชาคม - แยกบ้านนางจันทิพย์ สารพัด บ้านดอนเงิน หมู่ที่ 11

หน่วยงานเจ้าของโครงการ อบต.บ้านเหล่า อ.เพ็ญ จ.อุดรธานี

แบบเลขที่ รากาน้ำมันดีเซล 32.00-32.99 บาท/ลิตร

คำนวณราคากลางเมื่อวันที่ 15 สิงหาคม 2568 กำหนดเวลาก่อสร้างแล้วเสร็จ 60 วัน

ลำดับ	รายการ	หน่วย	ปริมาณ งาน	ราคาต่อหน่วย	ราคาทุน (บาท)	Factor F	ราคาต่อหน่วย x FF	ราคากลาง
1	งานรื้อโครงสร้างถนนเดิม							
	1.1 งานรื้อผิวลาดยางเดิม	ตร.ม.						
	1.2 งานรื้อผิวคอนกรีตเดิม	ตร.ม.						
2	งานรองพื้นทางและพื้นทาง							
	2.1 งานรองพื้นทางวัสดุมวลรวม ลูกรัง	ลบ.ม.						
	2.2 งานพื้นทางหินคลุก	ลบ.ม.						
3	งานผิวทาง							
	3.1 งานลาดแอสฟัลต์ไพรม์โค้ต (Prime Coat)	ตร.ม.						
	3.2 งานลาดแอสฟัลต์แทคโค้ต (Tack Coat)	ตร.ม.	384.00	15.56	5,975.04	1.3642	21.23	8,151.15
	3.3 งานปรับระดับแอสฟัลต์คอนกรีต	ตร.ม.						-
	3.4 งานชั้นผิวทางแอสฟัลต์คอนกรีต	ตร.ม.						-
	3.5 งานรองผิวทางแอสฟัลต์คอนกรีต	ตร.ม.						-
	3.6 งานผิวทางแอสฟัลต์คอนกรีตหนา 4 ซม.	ตร.ม.	384.00	243.69	93,576.96	1.3642	332.44	127,657.69
4	งานโครงสร้าง							
	4.1 งานท่อเหลี่ยมคอนกรีตเสริมเหล็กก่อสร้างใหม่	ม.						
	4.2 งานท่อกลมคสล.ขนาด Ø 0.40 ม.	ม.						
	4.3 งานท่อกลมคสล.ขนาด Ø 0.60 ม.	ม.						

5	งานเบ็ดเตล็ด							
	5.1 รางระบายน้ำคอนกรีตเสริมเหล็ก	ม.						
	5.2 งานป้ายจราจร แบบ	ชุด						
	5.3 งานตีเส้นจราจร THERMOPLASTIC PANT (สีเหลืองและสีขาว)	ตร.ม.			0.00	0.0000	-	-
6	งานจัดการเครื่องหมายจราจรระหว่างการก่อสร้าง	L.S.						
					99,552.00		TOTAL	135,808.84

ผลรวมค่างานต้นทุนงานก่อสร้างทาง	=	99,552.00
ผลรวมค่างานต้นทุนงานก่อสร้างสะพานและท่อเหลี่ยม	=	
ผลรวมค่าใช้จ่ายพิเศษตามข้อกำหนดและค่าใช้จ่ายอื่นๆ	=	
ค่า FACTOR F งานก่อสร้างทาง	=	1.3642
ค่า FACTOR F งานก่อสร้างสะพานและท่อเหลี่ยม	=	
รวม		135,808.83

ปรับราคาค่าก่อสร้างเพียง	หนึ่งแสนสามหมื่นห้าพันแปดร้อยแปดบาทแปดสิบสามสตางค์	135,808.83
--------------------------	--	------------

ขนาดหรือเนื้อที่	384.00	ตร.ม.
เฉลี่ยราคา	353.67	บาท/ตร.ม.

(ลงชื่อ)
 (นางสุพัตรา เหล่ายา)
 นักวิชาการศึกษา

(ลงชื่อ) กรรมการ
 (นายอภิรักษ์ อ่อนละมูล)
 วิศวกรโยธา

(ลงชื่อ) กรรมการ
 (นายธนกร คำธเนตร์)
 เจ้าพนักงานป้องกันฯ




















วัน เดือน ปี


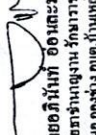
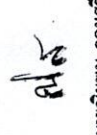

แผนที่


แก้ไขครั้งที่

แบบเลขที่

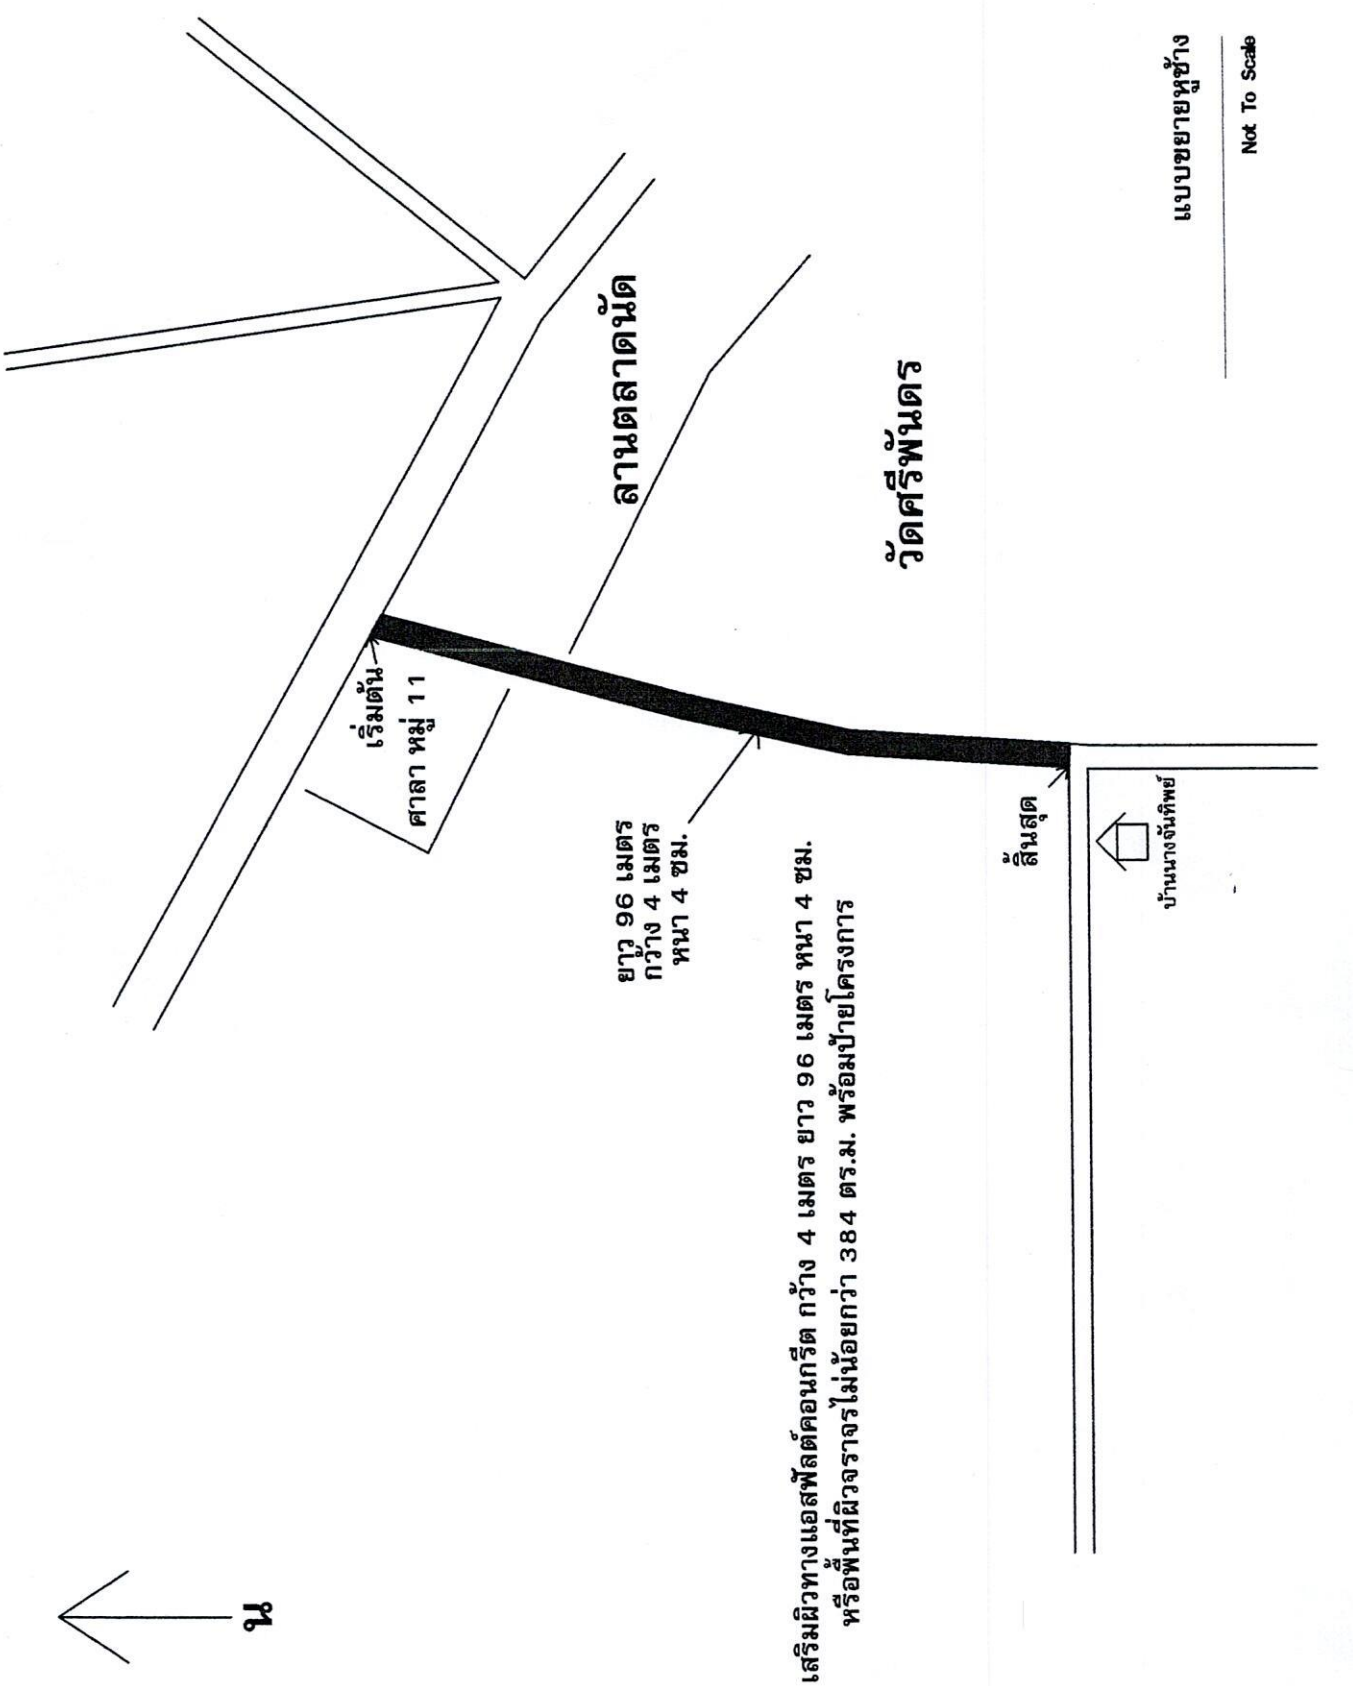

เสริมผิวทางแอสฟัลต์คอนกรีต กว้าง 4 เมตร ยาว 96 เมตร หนา 4 ซม.
หรือพื้นที่ผิวจราจรไม่น้อยกว่า 384 ตร.ม. พร้อมป้ายโครงการ

เขียนแบบ 	
(นายพงษ์สรร วัฒนศิริธรรม) ผู้ควบคุมช่างโยธา อบต.บ้านเหล่า	
สำรวจ/ออกแบบ 	
(นายอดิศักดิ์ อ่อนละมุน) นายช่างโยธาชำนาญงาน หน่วยงาน อบต.บ้านเหล่า	
เห็นชอบ 	
วัน เดือน ปี	แผนที่
แก้ไขครั้งที่	
แบบฉบับที่	

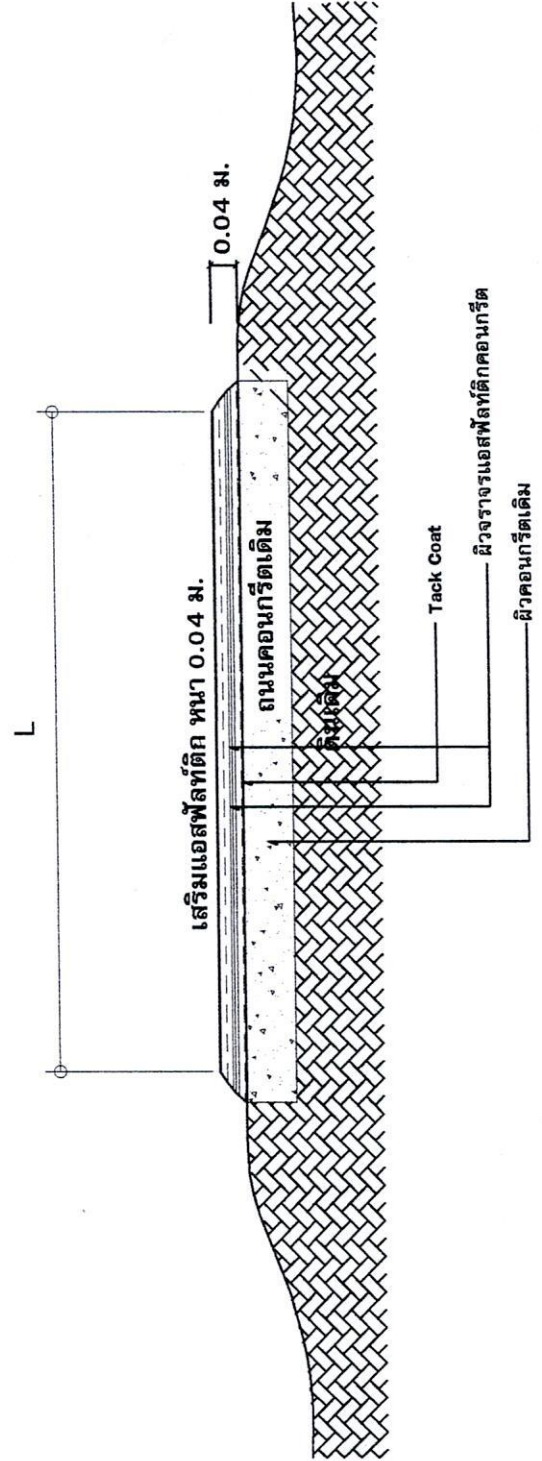

รูปตัดเสริมแอสฟัลต์ติก
 มาตรฐาน Not To Scale