



ประกาศองค์การบริหารส่วนตำบลบ้านเหล่า  
เรื่อง ข้อมูลรายละเอียดค่าใช้จ่ายเกี่ยวกับการจัดซื้อจัดจ้าง ราคาากลาง  
และการคำนวณราคาากลาง  
ตำบลบ้านเหล่า อำเภอเพ็ญ จังหวัดอุดรธานี

.....

ตามที่ สำนักงาน ป.ป.ช. ให้หน่วยงานของรัฐเปิดเผยข้อมูลรายละเอียดค่าใช้จ่ายเกี่ยวกับการจัดซื้อจัดจ้าง ราคาากลางและการคำนวณราคาากลางตามแบบตารางวงเงินงบประมาณที่ได้รับจัดสรร และรายละเอียดค่าใช้จ่ายเกี่ยวกับจัดซื้อจัดจ้าง เพื่อให้หน่วยงานของรัฐเป็นไปในแนวทางเดียวกัน นั้น

บัดนี้ องค์การบริหารส่วนตำบลบ้านเหล่า ได้จัดทำข้อมูลรายละเอียดค่าใช้จ่ายเกี่ยวกับการจัดซื้อจัดจ้าง ราคาากลางและการคำนวณโครงการปรับปรุงถนนคอนกรีตโดยผิวแอสฟัลท์ติกคอนกรีต จากบ้านนางอรพิน-บ้านนางบัวผัน บ้านหนองไชยวาน หมู่ที่ ๑ เรียบร้อยแล้ว ตามรายละเอียดแนบท้ายประกาศฉบับนี้

ประกาศ ณ วันที่ ๒๑ เดือน สิงหาคม พ.ศ. ๒๕๖๘

(ลงชื่อ).....

(นายอนุวัฒน์ โสภากิจิตร)

นายกองค์การบริหารส่วนตำบลบ้านเหล่า





# บันทึกข้อความ

ส่วนราชการ กองช่าง องค์การบริหารส่วนตำบลบ้านเหล่า

ที่ อด.๘๓๔๐๓/๖๐๗/๖ วันที่ ๒๐ สิงหาคม ๒๕๖๘

เรื่อง ขออนุญาตขออนุญาตโครงการปรับปรุงถนนคอนกรีตโดยเสริมผิวแอสฟัลท์ติกคอนกรีต จากบ้านนางอรพิน - บ้านนางบัวผัน บ้านหนองไชยวาน หมู่ที่ ๑

เรียน นายกององค์การบริหารส่วนตำบลบ้านเหล่า (ผ่านหัวหน้าเจ้าหน้าที่)

ตามที่ องค์การบริหารส่วนตำบลบ้านเหล่า ได้มีคำสั่ง ที่ ๕๑๘/๒๕๖๘ ลงวันที่ ๑๓ พฤษภาคม ๒๕๖๘ เรื่อง แต่งตั้งคณะกรรมการกำหนดราคากลาง โครงการปรับปรุงถนนคอนกรีตโดยเสริมผิวแอสฟัลท์ติกคอนกรีต จากบ้านนางอรพิน - บ้านนางบัวผัน บ้านหนองไชยวาน หมู่ที่ ๑ ขณะนี้คณะกรรมการกำหนดราคากลางโครงการดังกล่าว ได้ทำการคำนวณราคากลางเสร็จเรียบร้อยแล้วและได้รายงานผลการกำหนดราคากลางเพื่อพิจารณาให้ความเห็นชอบไปแล้ว โดยภายหลังได้รับแจ้งจากเจ้าหน้าที่ผู้ปฏิบัติงานด้านพัสดุว่า ไม่สามารถจัดทำประกาศจัดซื้อจัดจ้างได้ทันภายใน ๓๐ วันนับถัดจากวันที่หัวหน้าหน่วยงานของรัฐได้อนุมัติราคากลาง จึงแจ้งมายังคณะกรรมการกำหนดราคากลางเพื่อดำเนินการทบทวนราคากลางให้ถูกต้อง นั้น

บัดนี้คณะกรรมการ ได้ทบทวนราคากลางงานโครงการปรับปรุงถนนคอนกรีตโดยเสริมผิวแอสฟัลท์ติกคอนกรีต จากบ้านนางอรพิน - บ้านนางบัวผัน บ้านหนองไชยวาน หมู่ที่ ๑ โดยเสริมผิวทางแอสฟัลท์ติก ขนาดกว้าง ๔ เมตร ยาว ๑๒๘ เมตร หรือพื้นที่ผิวจราจรรวมกันไม่น้อยกว่า ๕๑๒ ตร.ม. ความหนา ๔ ซม. ตามแบบ อบต.บ้านเหล่า พร้อมป้ายโครงการ งบประมาณ ๑๙๕,๐๐๐ บาท เสร็จเรียบร้อยแล้ว คณะกรรมการได้เห็นชอบกำหนดราคากลาง ๑๘๑,๐๗๘.๔๕ บาท (-หนึ่งแสนแปดหมื่นหนึ่งพันเจ็ดสิบแปดบาทสี่สิบห้าสตางค์-) ระยะเวลาก่อสร้างแล้วเสร็จ ๖๐ วัน จำนวนงวดงาน ๑ งวด ดังนั้น เพื่อให้การปฏิบัติงานเป็นไปตามพระราชบัญญัติการจัดซื้อจัดจ้าง และการบริหารพัสดุภาครัฐ พ.ศ.๒๕๖๐ มาตรา ๔ มาตรา ๑๒๕ ประกอบกับ ประกาศคณะกรรมการราคากลางและขึ้นทะเบียนผู้ประกอบการ เรื่องหลักเกณฑ์และวิธีการกำหนดราคากลางงานก่อสร้าง จึงขอรายงานผลการกำหนดราคากลาง มาเพื่อพิจารณาให้ความเห็นชอบ (รายละเอียดปรากฏตามเอกสารที่แนบมาท้ายนี้)

จึงเรียนมาเพื่อโปรดพิจารณา หากเห็นชอบได้โปรดลงนามเห็นชอบ/อนุมัติ ราคากลาง ต่อไป

(ลงชื่อ) ..... ประธานกรรมการ  
(นายดุสิต ศรีสร้างคอม)  
นักวิชากาเกษตร

(ลงชื่อ) ..... กรรมการ

(ลงชื่อ) ..... กรรมการ

(นายภินันท์ อ่อนละมุล)  
วิศวกรโยธาปฏิบัติการ

(นายธนากร คำระเนตร)  
เจ้าพนักงานป้องกันและบรรเทาสาธารณภัย

(ลงชื่อ) ..... หัวหน้าเจ้าหน้าที่  
(นายณิชน อุดมศรีภ)

ความเห็นปลัดองค์การบริหารส่วนตำบล  
-เห็นควรให้ความเห็นชอบ/อนุมัติ

ลงชื่อ .....  
(นายณิชน อุดมศรีภ)  
ปลัดองค์การบริหารส่วนตำบลบ้านเหล่า

คำสั่งนายกององค์การบริหารส่วนตำบล

เห็นชอบ/อนุมัติ  ไม่เห็นชอบ/ไม่อนุมัติ

ลงชื่อ .....  
(นายอนุวัฒน์ โสภากิจตร)

นายกององค์การบริหารส่วนตำบลบ้านเหล่า

แบบสรุปราคากลางงานก่อสร้างทาง สะพาน และท่อเหลี่ยม

ชื่อโครงการก่อสร้าง ปรับปรุงถนนคอนกรีตโดยเสริมผิวแอสฟัลต์ติกคอนกรีต จากบ้านนางอรพิน - บ้านนางบัวผัน บ้านหนองไชยวาน หมู่ที่ 1  
 ปริมาณงาน เสริมผิวทางแอสฟัลต์ติกคอนกรีต ขนาดกว้าง 4 เมตร ยาว 128 เมตร หรือพื้นที่ผิวจราจรไม่น้อยกว่า 512 ตร.ม.  
 ความหนา 4 ซม.พร้อมป้ายประชาสัมพันธ์โครงการ 1 ป้าย  
 สถานที่ก่อสร้าง จากบ้านนางอรพิน - บ้านนางบัวผัน บ้านหนองไชยวาน หมู่ที่ 1  
 หน่วยงานเจ้าของโครงการ อบต.บ้านเหล่า อ.เพ็ญ จ.อุดรธานี  
 แบบเลขที่ แบบ อบต.บ้านเหล่า/  
 คำนวณราคากลางเมื่อวันที่ 15 สิงหาคม 2568

ลำดับ	รายการ	รวมค่างานก่อสร้าง	หมายเหตุ
1	ค่างานต้นทุนงานทาง	181,078.45	Factor F - เงินล่วงหน้าจ่าย 0% - เงินประกันผลงานหัก 0% - ดอกเบี้ยเงินกู้ 7% - ค่าภาษีมูลค่าเพิ่ม 7% - ภาษีที่ดิน
สรุป	รวมค่าก่อสร้าง	181,078.45	
	คิดเป็นเงินค่าก่อสร้างประมาณ (หนึ่งแสนแปดหมื่นหนึ่งพันเจ็ดสิบแปดบาทสี่สิบห้าสตางค์)	181,078.45	

ระยะทางดำเนินการ 128.000 เมตร กำหนดเวลาก่อสร้างแล้วเสร็จ 60 วัน

คำสั่งแต่งตั้งคณะกรรมการกำหนดราคากลาง เลขที่ 518/2568 ลงวันที่ 13 พฤษภาคม 2568 ได้ตรวจสอบแล้ว เห็นชอบให้ประมาณราคานี้เป็นราคากลาง

(ลงชื่อ)  ประธานกรรมการ  
(นายดุสิต ศรีสร้างคอม)

(ลงชื่อ)  กรรมการ  
(นายอภิรักษ์ อ่อนละมุล)

(ลงชื่อ)  กรรมการ  
(นายธนากร คำระเนตร)

(ลงชื่อ)  รองปลัด อบต.บ้านเหล่า /ผู้ตรวจสอบ

(นายธนวัฒน์ เหล่ายา)

(ลงชื่อ)  ปลัด อบต.บ้านเหล่า/เห็นชอบ

(นายณิชน อุดมศรีภัก)

(ลงชื่อ)  นายก อบต.บ้านเหล่า /ผู้อนุมัติ

(นายอนุวัฒน์ โสภากิจตร)

**แบบสรุปราคากลางงานก่อสร้างทาง สะพาน และท่อเหลี่ยม**

**ชื่อโครงการก่อสร้าง** ปรับปรุงถนนคอนกรีตโดยเสริมผิวแอสฟัลต์ติกคอนกรีต จากบ้านนางอรพิน - บ้านนางบัวผัน บ้านหนองไชยวาน หมู่ที่ 1  
 เสริมผิวทางแอสฟัลต์ติกคอนกรีต ขนาดกว้าง 4 เมตร ยาว 128 เมตร หรือพื้นที่ผิวจราจรไม่น้อยกว่า 512 ตร.ม.  
 ความหนา 4 ซม.พร้อมป้ายประชาสัมพันธ์โครงการ 1 ป้าย

**สถานที่ก่อสร้าง** จากบ้านนางอรพิน - บ้านนางบัวผัน บ้านหนองไชยวาน หมู่ที่ 1

**หน่วยงานเจ้าของโครงการ** อบต.บ้านเหล่า อ.เพ็ญ จ.อุดรธานี

**แบบเลขที่** ราคาน้ำมันดีเซล 32.00-32.99 บาท/ลิตร

**คำนวณราคากลางเมื่อวันที่** 15 สิงหาคม 2568 กำหนดเวลาก่อสร้างแล้วเสร็จ 60 วัน

ลำดับ	รายการ	หน่วย	ปริมาณ งาน	ราคาต่อหน่วย	ราคาทุน ( บาท )	Factor F	ราคาต่อหน่วย x FF	ราคากลาง
1	งานรื้อโครงสร้างถนนเดิม							
	1.1 งานรื้อผิวลาดยางเดิม	ตร.ม.						
	1.2 งานรื้อผิวคอนกรีตเดิม	ตร.ม.						
2	งานรองพื้นทางและพื้นทาง							
	2.1 งานรองพื้นทางวัสดุมวลรวม ลูกรีง	ลบ.ม.						
	2.2 งานพื้นทางหินคลุก	ลบ.ม.						
3	งานผิวทาง							
	3.1 งานลาดแอสฟัลต์ไพรม์โค้ด (Prime Coat)	ตร.ม.						
	3.2 งานลาดแอสฟัลต์แทคโค้ด (Tack Coat)	ตร.ม.	512.00	15.56	7,966.72	1.3642	21.23	10,868.20
	3.3 งานปรับระดับแอสฟัลต์คอนกรีต	ตร.ม.						-
	3.4 งานชั้นผิวทางแอสฟัลต์คอนกรีต	ตร.ม.						-
	3.5 งานรองผิวทางแอสฟัลต์คอนกรีต	ตร.ม.						-
	3.6 งานผิวทางแอสฟัลต์คอนกรีตหนา 4 ซม.	ตร.ม.	512.00	243.69	124,769.28	1.3642	332.44	170,210.25
4	งานโครงสร้าง							
	4.1 งานท่อเหลี่ยมคอนกรีตเสริมเหล็กก่อสร้างใหม่	ม.						
	4.2 งานท่อกลมคสล.ขนาด Ø 0.40 ม.	ม.						
	4.3 งานท่อกลมคสล.ขนาด Ø 0.60 ม.	ม.						

5	งานเบ็ดเตล็ด							
	5.1 รางระบายน้ำคอนกรีตเสริมเหล็ก	ม.						
	5.2 งานป้ายจราจร แบบ	ชุด						
	5.3 งานตีเส้นจราจร THERMOPLASTIC PANT (สีเหลืองและสีขาว)	ตร.ม.			0.00	0.0000	-	-
6	งานจัดการเครื่องหมายจราจรระหว่างการก่อสร้าง	L.S.						
					132,736.00		TOTAL	181,078.45

ผลรวมค่างานต้นทุนงานก่อสร้างทาง	=	132,736.00
ผลรวมค่างานต้นทุนงานก่อสร้างสะพานและท่อเหลี่ยม	=	
ผลรวมค่าใช้จ่ายพิเศษตามข้อกำหนดและค่าใช้จ่ายอื่นๆ	=	
ค่า FACTOR F งานก่อสร้างทาง	=	1.3642
ค่า FACTOR F งานก่อสร้างสะพานและท่อเหลี่ยม	=	
รวม		181,078.45



ปรับราคาค่าก่อสร้างเพียง	หนึ่งแสนแปดหมื่นหนึ่งพันเจ็ดสิบแปดบาทสี่สิบห้าสตางค์	181,078.45
--------------------------	--	------------

ขนาดหรือเนื้อที่ 512.00 ตร.ม.  
 เฉลี่ยราคา 353.67 บาท/ตร.ม.

(ลงชื่อ) ..... ประธานกรรมการ  
 (นายดุสิต ศรีสร้างคอม)  
 นักวิชาการเกษตร

(ลงชื่อ) ..... กรรมการ  
 (นายอภิรักษ์ อ่อนละมุล)  
 วิศวกรโยธา

(ลงชื่อ) ..... กรรมการ  
 (นายธนากร คำระเนตร)  
 เจ้าพนักงานป้องกันฯ

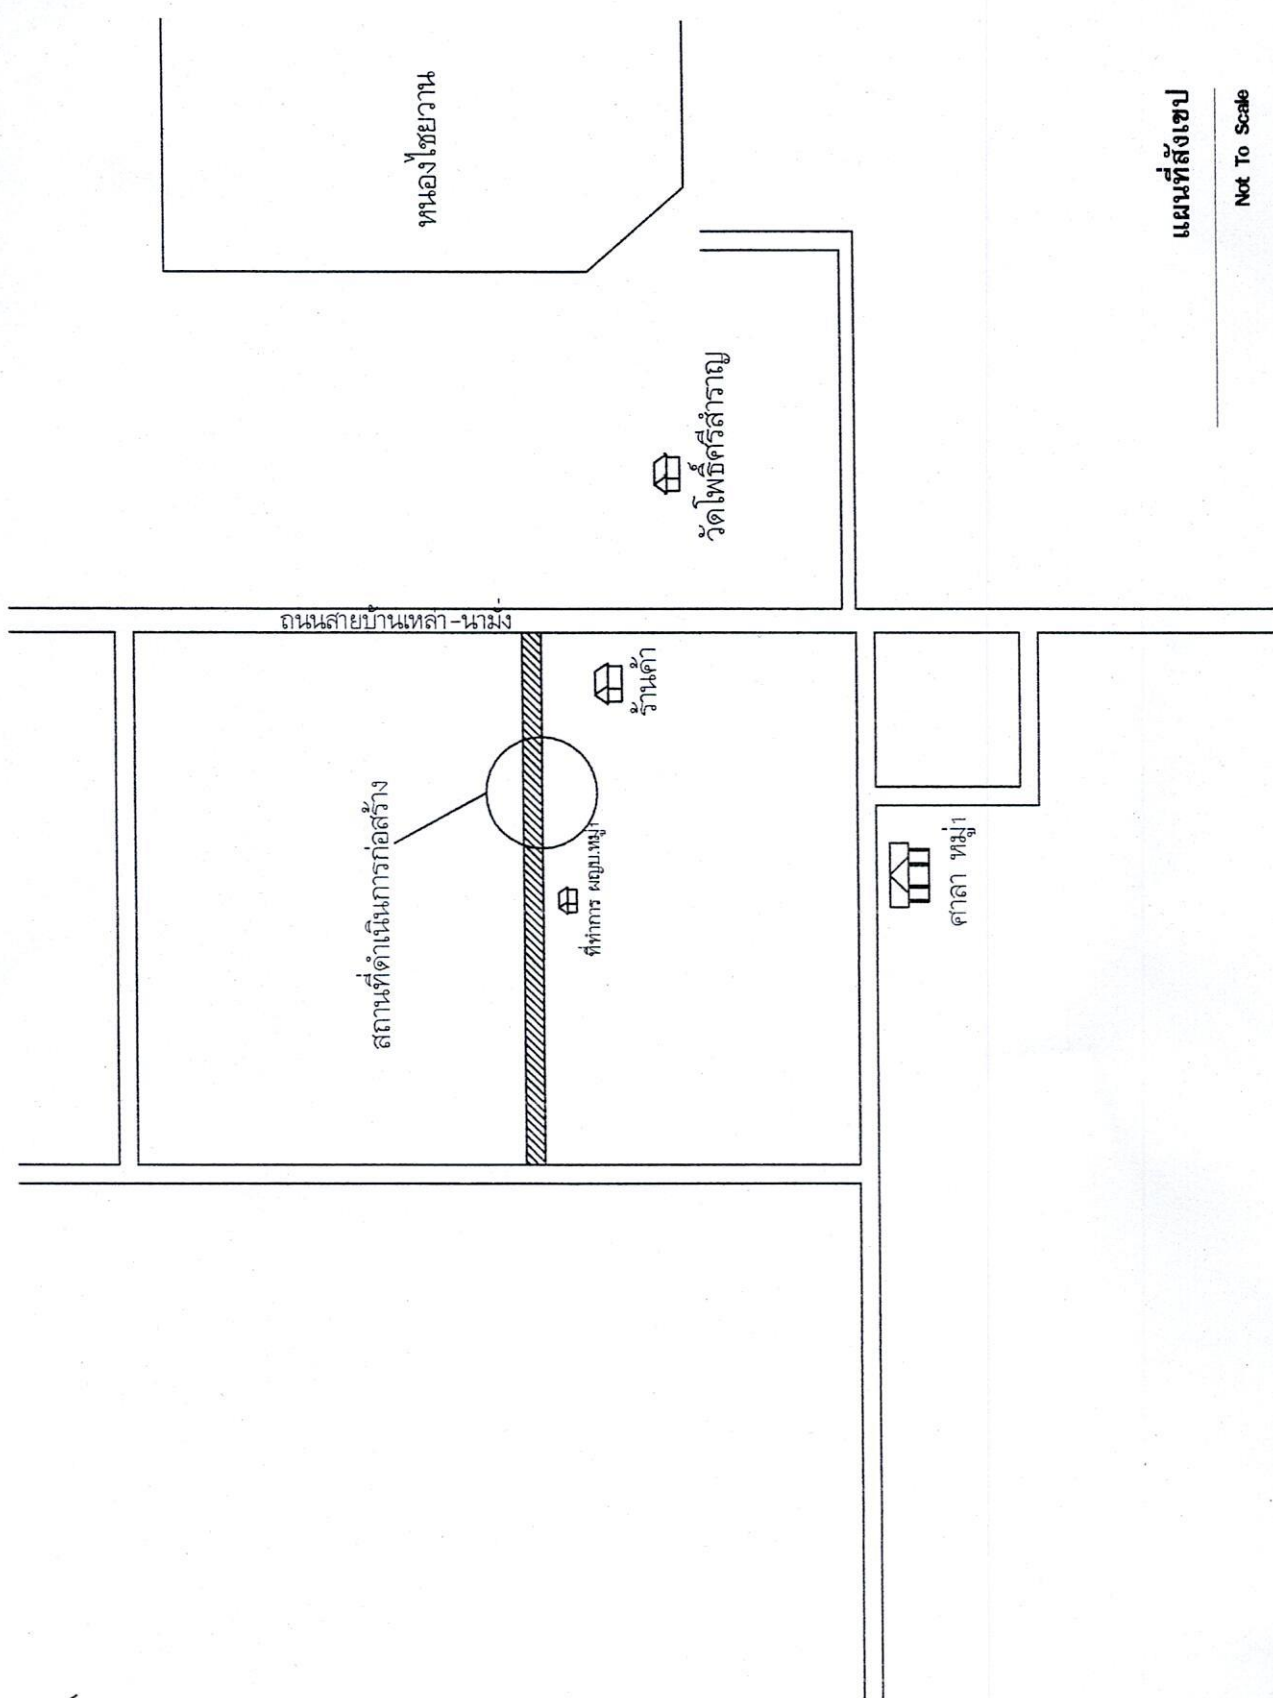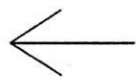



แผนที่สังเขป  
Not To Scale






  

  



  




**วันที่**  
วันที่

**แก้ไขครั้งที่**  
แบบเลขที่

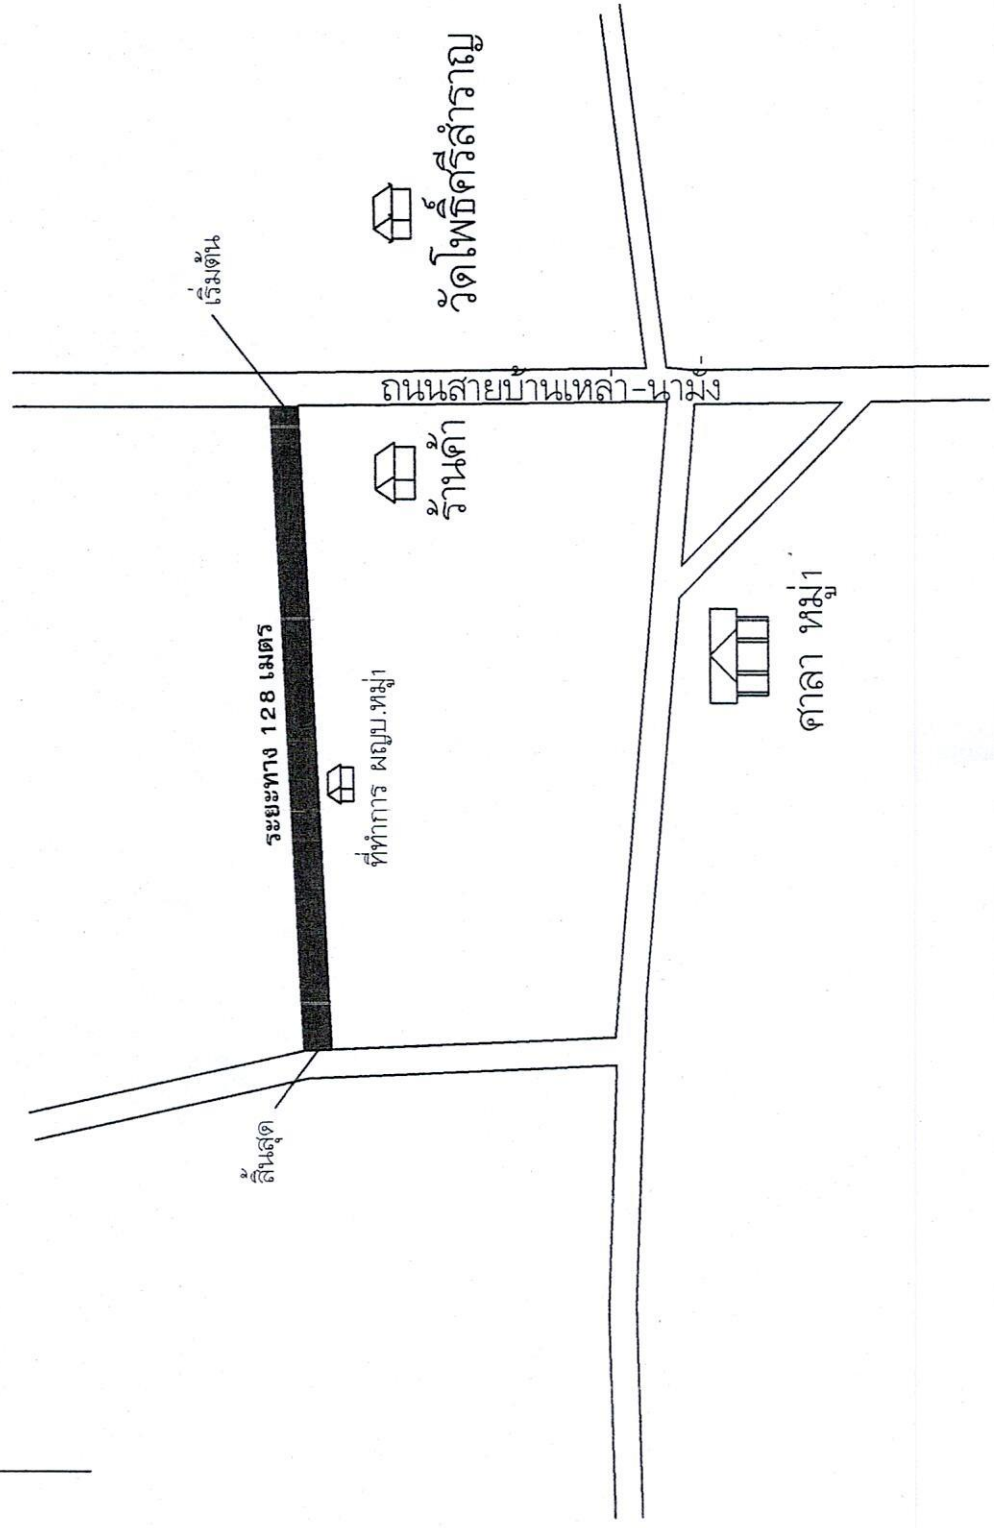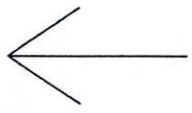

หมายเหตุ

เสริมผิวทางแอสฟัลต์คอนกรีต กว้าง 4 เมตร ยาว 128 เมตร หรือพื้นที่ผิวจราจรไม่น้อยกว่า 512 ตร.ม.  
หนา 4 ซม. พร้อมป้ายโครงการ

### แผนที่ ผังบริเวณ

Not To Scale

องค์การบริหารส่วนตำบลบ้านเข  

**โครงการ**  


**เขียนแบบ**

(นายพงษ์ วัฒนศิริวรรณ)  
ผู้ควบคุมช่างโยธา ออศ. บ้านเหล่า

**สำรวจ/ออกแบบ**

(นายอภิรักษ์ อึ้งเสนา)  
นายช่างโยธาชำนาญพิเศษ  
ผ.๓๐๖๖๖๖ ออศ.บ้านเหล่า

**เห็นชอบ**


(นายณัฐพน จิตศิริ)  
ปลัดองค์การบริหารส่วนตำบลบ้านเหล่า

**อนุมัติ**

(นายอนุรัตน์ โสภกิจ)  
นายกองค์การบริหารส่วนตำบลบ้านเหล่า


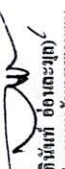


**วันที่**  
วัน เดือน ปี

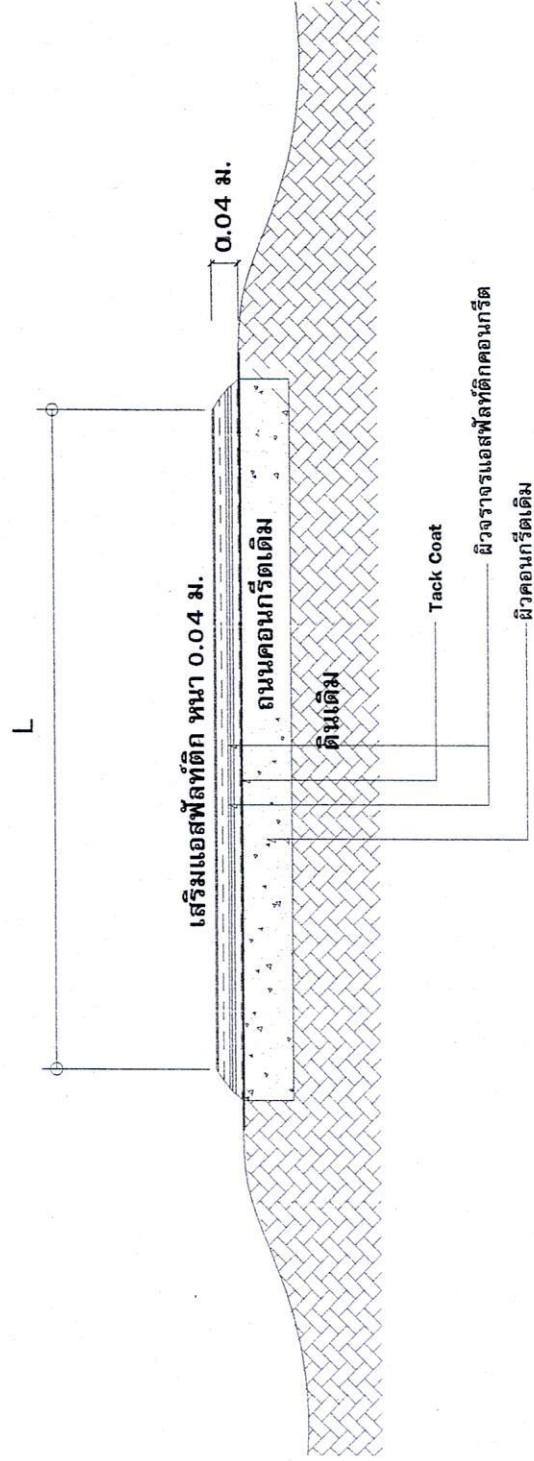**แก้ไขครั้งที่**  
แบบเลขที่



**รูปตัดเสริมแอสฟัลต์ติก**

มาตราส่วน Not To Scale

<p><b>เขียนแบบ</b>  (นายพงศธร รัชุนเกียรติธรรม) ผู้ช่วยช่างรังวัดรา ๐๒๒.บ้านเหล่า</p>
<p><b>สำรวจ/ออกแบบ</b>  (นายอภิรักษ์ อภิมาตย์) นายช่างเขียนแบบและรังวัดรา ๐๒๒.บ้านเหล่า ผ.กองช่าง ๐๒๒.บ้านเหล่า</p>
<p><b>เห็นชอบ</b> </p>
<p>(นายณิชาพน จงมศรี) ปลัดองค์การบริหารส่วนตำบลบ้านเหล่า</p>
<p>อนุมัติ </p>
<p>(นายอนุรัตน์ ไตรชาติวง) นายกองค์การบริหารส่วนตำบลบ้านเหล่า</p>
<p>วัน เดือน ปี _____ แผนที่ _____</p>
<p>แก้ไขครั้งที่ _____</p>
<p>แบบเลขที่ _____</p>