



ประกาศองค์การบริหารส่วนตำบลบ้านเหล่า  
เรื่อง ข้อมูลรายละเอียดค่าใช้จ่ายเกี่ยวกับการจัดซื้อจัดจ้าง ราคาากลาง  
และการคำนวณราคาากลาง  
ตำบลบ้านเหล่า อำเภอเพ็ญ จังหวัดอุดรธานี

.....

ตามที่ สำนักงาน ป.ป.ช. ให้หน่วยงานของรัฐเปิดเผยข้อมูลรายละเอียดค่าใช้จ่าย  
เกี่ยวกับการจัดซื้อจัดจ้าง ราคาากลางและการคำนวณราคาากลางตามแบบตารางวงเงินงบประมาณ  
ที่ได้รับจัดสรร และรายละเอียดค่าใช้จ่ายเกี่ยวกับจัดซื้อจัดจ้าง เพื่อให้หน่วยงานของรัฐเป็นไปใน  
แนวทางเดียวกัน นั้น

บัดนี้ องค์การบริหารส่วนตำบลบ้านเหล่า ได้จัดทำข้อมูลรายละเอียดค่าใช้จ่าย  
เกี่ยวกับการจัดซื้อจัดจ้าง ราคาากลางและการคำนวณราคา โครงการเสริมฝิวแอสฟัลท์ติกจากบ้านนาง  
ชาน-บ้านนายเนืองนิต บ้านหนองกุง หมู่ที่ ๖ เรียบร้อยแล้ว ตามรายละเอียดแนบท้ายประกาศฉบับ  
นี้

ประกาศ ณ วันที่ ๒๑ เดือน สิงหาคม พ.ศ. ๒๕๖๘

(ลงชื่อ).....

(นายอนุวัฒน์ โสภากิจิตร)

นายกองค์การบริหารส่วนตำบลบ้านเหล่า

## ตารางแสดงวงเงินงบประมาณที่ได้รับจัดสรรและราคากลางในงานจ้างก่อสร้าง

## ๑. ชื่อโครงการ

- โครงการเสริมผิวแอสฟัลต์ติกจากบ้านนางชวน-บ้านนายเนื่องนิต บ้านหนองกุง หมู่ที่ ๖

## ๒. หน่วยงานเจ้าของโครงการ

กองช่าง องค์การบริหารส่วนตำบลบ้านเหล่า

## ๓. วงเงินงบประมาณที่ได้รับจัดสรร

- ๓๘๒,๐๐๐.- บาท (สามแสนแปดหมื่นสองพันบาทถ้วน)

## ๔. ลักษณะงานพอสังเขป

เพื่อเป็นค่าขนาดกว้าง ๔ เมตร ยาว ๒๕๐ เมตร หรือพื้นที่ผิวจราจรรวมกันไม่น้อยกว่า ๑,๐๐๐ ตร.ม. ความหนา ๔ ซม. ตามแบบ อบต.บ้านเหล่ากำหนด พร้อมป้ายโครงการ จำนวน ๑ ป้าย

## ๕. ราคากลางคำนวณ ณ วันที่

- วันที่ ๒๐ สิงหาคม ๒๕๖๘

- เป็นเงิน ๓๕๓,๖๖๘.๘๕ บาท (สามแสนห้าหมื่นสามพันหกร้อยหกสิบแปดบาทแปดสิบบห้าสตางค์)

## ๖. บัญชีประมาณราคากลาง

๖.๑ แบบสรุปราคากลางงานก่อสร้างทาง สะพาน และท่อเหลี่ยม

๖.๒ แบบประมาณราคากลางงานก่อสร้างทาง สะพาน และท่อเหลี่ยม

## ๗. รายชื่อคณะกรรมการกำหนดราคากลาง

๗.๑ นายธนวัฒน์ เหล่ายา

ประธานกรรมการ

๗.๒ นายอภิรักษ์ อ่อนละมุล

กรรมการ

๗.๓ นายธนากร คำชะเนตร์

กรรมการ



# บันทึกข้อความ

ส่วนราชการ กองช่าง องค์การบริหารส่วนตำบลบ้านเหล่า

ที่ วอ.บ.๘๓๔๐๓/๖๐๗๗ วันที่ ๒๐ สิงหาคม ๒๕๖๘

เรื่อง ขออนุญาตขอมรดกากลางโครงการเสริมผิวแอสฟัลต์ติกจากบ้านนางชวน - บ้านนายเนืองนิต บ้านหนองกง หมู่ที่ ๖

เรียน นายองค์การบริหารส่วนตำบลบ้านเหล่า (ผ่านหัวหน้าเจ้าหน้าที่)

ตามที่ องค์การบริหารส่วนตำบลบ้านเหล่า ได้มีคำสั่ง ที่ ๔๘๖/๒๕๖๘ ลงวันที่ ๒๙ เมษายน ๒๕๖๘ เรื่อง แต่งตั้ง คณะกรรมการกำหนดราคากลาง โครงการเสริมผิวแอสฟัลต์ติกจากบ้านนางชวน - บ้านนายเนืองนิต บ้านหนองกง หมู่ที่ ๖ ขณะนี้ คณะกรรมการกำหนดราคากลางโครงการดังกล่าว ได้ทำการคำนวณราคากลางเสร็จเรียบร้อยแล้วและได้รายงานผลการกำหนดราคากลางเพื่อพิจารณาให้ความเห็นชอบไปแล้ว โดยภายหลังได้รับแจ้งจากเจ้าหน้าที่ผู้ปฏิบัติงานด้านพัสดุว่า ไม่สามารถจัดทำประกาศจัดซื้อจัดจ้างได้ทันภายใน ๓๐ วันนับถัดจากวันที่หัวหน้าหน่วยงานของรัฐได้อนุมัติราคากลาง จึงแจ้งมายังคณะกรรมการกำหนดราคากลางเพื่อดำเนินการทบทวนราคากลางให้ถูกต้อง นั้น

บัดนี้คณะกรรมการ ได้ทบทวนราคากลางงานโครงการเสริมผิวแอสฟัลต์ติกจากบ้านนางชวน - บ้านนายเนืองนิต บ้านหนองกง หมู่ที่ ๖ โดยเสริมผิวทางแอสฟัลต์คอนกรีต ขนาดกว้าง ๔ เมตร ยาว ๒๕๐ เมตร หรือพื้นที่ผิวจราจรรวมกันไม่น้อยกว่า ๑,๐๐๐ ตร.ม. ความหนา ๔ ซม. ตามแบบ อบต.บ้านเหล่า พร้อมป้ายโครงการ งบประมาณ ๓๘๒,๐๐๐ บาท เสร็จเรียบร้อยแล้ว คณะกรรมการได้เห็นชอบกำหนดราคากลาง ๓๕๓,๖๖๘.๘๕ บาท (-สามแสนห้าหมื่นสามพันหกร้อยหกสิบแปดบาทแปดสิบห้าสตางค์-) ระยะเวลาก่อสร้างแล้วเสร็จ ๖๐ วัน จำนวนงวดงาน ๑ งวด ดังนั้น เพื่อให้การปฏิบัติงานเป็นไปตามพระราชบัญญัติการจัดซื้อจัดจ้าง และการบริหารพัสดุภาครัฐ พ.ศ.๒๕๖๐ มาตรา ๔ มาตรา ๑๒๕ ประกอบกับ ประกาศคณะกรรมการราคากลาง และขึ้นทะเบียนผู้ประกอบการ เรื่องหลักเกณฑ์และวิธีการกำหนดราคากลางงานก่อสร้าง จึงขอรายงานผลการกำหนดราคากลางมาเพื่อพิจารณาให้ความเห็นชอบ (รายละเอียดปรากฏตามเอกสารที่แนบมาท้ายนี้)

จึงเรียนมาเพื่อโปรดพิจารณา หากเห็นชอบได้โปรดลงนามเห็นชอบ/อนุมัติ ราคากลาง ต่อไป

(ลงชื่อ) ..... ประธานกรรมการ  
(นายธนวัฒน์ เหล่ายา)

รองปลัดองค์การบริหารส่วนตำบลบ้านเหล่า

(ลงชื่อ) ..... กรรมการ

(นายอภิรักษ์ อ่อนละมุล)  
วิศวกรโยธาปฏิบัติการ

(ลงชื่อ) ธัมม์ ..... กรรมการ

(นายธนากร คำระเนตร)  
เจ้าพนักงานป้องกันและบรรเทาสาธารณภัย

(ลงชื่อ) พล ..... หัวหน้าเจ้าหน้าที่

(นายณิชน อุดมศรีภัก)

ความเห็นปลัดองค์การบริหารส่วนตำบล

-เห็นควรให้ความเห็นชอบ/อนุมัติ

ลงชื่อ พล .....  
(นายณิชน อุดมศรีภัก)

ปลัดองค์การบริหารส่วนตำบลบ้านเหล่า

คำสั่งนายกองค์การบริหารส่วนตำบล

เห็นชอบ/อนุมัติ  ไม่เห็นชอบ/ไม่อนุมัติ

ลงชื่อ .....  
(นายอนุวัฒน์ โสภากิจตร)


นายกองค์การบริหารส่วนตำบลบ้านเหล่า


แบบสรุปราคากลางงานก่อสร้างทาง สะพาน และท่อเหลี่ยม

ชื่อโครงการก่อสร้าง เสริมผิวแอสฟัลต์ติกจากบ้านนางชวน - บ้านนายเนืองนิต บ้านหนองกุ้ง หมู่ที่ 6  
 ปริมาณงาน เสริมผิวทางแอสฟัลต์คอนกรีต ขนาดกว้าง 4 เมตร ยาว 250 เมตร หรือพื้นที่ผิวจราจรไม่น้อยกว่า 1000 ตร.ม.  
 ความหนา 4 ซม.พร้อมป้ายประชาสัมพันธ์โครงการ 1 ป้าย  
 สถานที่ก่อสร้าง จากบ้านนางชวน - บ้านนายเนืองนิต บ้านหนองกุ้ง หมู่ที่ 6  
 หน่วยงานเจ้าของโครงการ อบต.บ้านเหล่า อ.เพ็ญ จ.อุดรธานี  
 แบบเลขที่ แบบ อบต.บ้านเหล่า/  
 คำนวณราคากลางเมื่อวันที่ 15 สิงหาคม 2568

ลำดับ	รายการ	รวมค่างานก่อสร้าง	หมายเหตุ
1	ค่างานต้นทุนงานทาง	353,668.85	Factor F - เงินล่วงหน้าจ่าย 0% - เงินประกันผลงานหัก 0% - ดอกเบี้ยเงินกู้ 7% - ค่าภาษีมูลค่าเพิ่ม 7% - พันธุ์ปกติ
สรุป	รวมค่าก่อสร้าง	353,668.85	
	คิดเป็นเงินค่าก่อสร้างประมาณ (สามแสนห้าหมื่นสามพันหกร้อยหกสิบแปดบาทแปดสิบห้าสตางค์)	353,668.85	
ระยะทางดำเนินการ		250.000 เมตร	กำหนดเวลาก่อสร้างแล้วเสร็จ 60 วัน


คำสั่งแต่งตั้งคณะกรรมการกำหนดราคากลาง เลขที่ 486 ลงวันที่ 29 เม.ย. 2568 ได้ตรวจสอบแล้ว เห็นชอบให้ประมาณราคานี้เป็นราคากลาง

(ลงชื่อ)  ประธานกรรมการ  
 (นายธนวิวัฒน์ เหล่ายา)  
 รองปลัดฯ

(ลงชื่อ)  เห็นชอบ  
 (นายณิชน อุดมศรีภัก)  
 ปลัด อบต.บ้านเหล่า

(ลงชื่อ)  คณะกรรมการ  
 (นายอนันท์ อ่อนละมูล)  
 วิศวกรโยธา

(ลงชื่อ)  อนุมัติ  
 (นายอนูวัฒน์ โสภกิจิตร)  
 นายก อบต.บ้านเหล่า

(ลงชื่อ)  คณะกรรมการ  
 (นายชานกร คำชะเนตร)  
 เจ้าพนักงานป้องกันฯ

**แบบสรุปราคากลางงานก่อสร้างทาง สะพาน และท่อเหลี่ยม**

**ชื่อโครงการก่อสร้าง** เสริมผิวแอสฟัลต์ติกจากบ้านนางชวน - บ้านนายเนื่องนิต บ้านหนองกุ้ง หมู่ที่ 6  
 เสริมผิวทางแอสฟัลต์คอนกรีต ขนาดกว้าง 4 เมตร ยาว 250 เมตร หรือพื้นที่ผิวจราจรไม่น้อยกว่า 1000 ตร.ม.  
 ความหนา 4 ซม.พร้อมป้ายประชาสัมพันธ์โครงการ 1 ป้าย

**สถานที่ก่อสร้าง** จากบ้านนางชวน - บ้านนายเนื่องนิต บ้านหนองกุ้ง หมู่ที่ 6

**หน่วยงานเจ้าของโครงการ** อบต.บ้านเหล่า อ.เพ็ญ จ.อุดรธานี

**แบบเลขที่** ราคาน้ำมันดีเซล 32.00-32.99 บาท/ลิตร

**คำนวณราคากลางเมื่อวันที่** 15 สิงหาคม 2568 กำหนดเวลาก่อสร้างแล้วเสร็จ 60 วัน

ลำดับ	รายการ	หน่วย	ปริมาณ งาน	ราคาต่อหน่วย	ราคาทุน ( บาท )	Factor F	ราคาต่อหน่วย x FF	ราคากลาง
1	งานรื้อโครงสร้างถนนเดิม							
	1.1 งานรื้อผิวลาดยางเดิม	ตร.ม.						
	1.2 งานรื้อผิวคอนกรีตเดิม	ตร.ม.						
2	งานรองพื้นทางและพื้นทาง							
	2.1 งานรองพื้นทางวัสดุมวลรวม ลูกรัง	ลบ.ม.						
	2.2 งานพื้นทางหินคลุก	ลบ.ม.						
3	งานผิวทาง							
	3.1 งานลาดแอสฟัลต์ไพรม์โค้ด (Prime Coat)	ตร.ม.						
	3.2 งานลาดแอสฟัลต์แทคโค้ด (Tack Coat)	ตร.ม.	1,000.00	15.56	15,560.00	1.3642	21.23	21,226.95
	3.3 งานปรับระดับแอสฟัลต์คอนกรีต	ตร.ม.						-
	3.4 งานชั้นผิวทางแอสฟัลต์คอนกรีต	ตร.ม.						-
	3.5 งานรองผิวทางแอสฟัลต์คอนกรีต	ตร.ม.						-
	3.6 งานผิวทางแอสฟัลต์คอนกรีตหนา 4 ซม.	ตร.ม.	1,000.00	243.69	243,690.00	1.3642	332.44	332,441.90
4	งานโครงสร้าง							
	4.1 งานท่อเหลี่ยมคอนกรีตเสริมเหล็กก่อสร้างใหม่	ม.						
	4.2 งานท่อกลมคสล.ขนาด Ø 0.40 ม.	ม.						
	4.3 งานท่อกลมคสล.ขนาด Ø 0.60 ม.	ม.						

5	งานเบ็ดเตล็ด							
	5.1 รางระบายน้ำคอนกรีตเสริมเหล็ก	ม.						
	5.2 งานป้ายจราจร แบบ	ชุด						
	5.3 งานตีเส้นจราจร THERMOPLASTIC PANT (สีเหลืองและสีขาว)	ตร.ม.			0.00	0.0000	-	-
6	งานจัดการเครื่องหมายจราจรระหว่างการก่อสร้าง	L.S.						
					259,250.00		TOTAL	353,668.85

ผลรวมค่างานต้นทุนงานก่อสร้างทาง	=	259,250.00
ผลรวมค่างานต้นทุนงานก่อสร้างสะพานและท่อเหลี่ยม	=	
ผลรวมค่าใช้จ่ายพิเศษตามข้อกำหนดและค่าใช้จ่ายอื่นๆ	=	
ค่า FACTOR F งานก่อสร้างทาง	=	1.3642
ค่า FACTOR F งานก่อสร้างสะพานและท่อเหลี่ยม	=	
<b>รวม</b>		<b>353,668.85</b>


<b>ปรับราคาค่าก่อสร้างเพียง</b>	<b>สามแสนห้าหมื่นสามพันหกร้อยหกสิบแปดบาทแปดสิบห้าสตางค์</b>	<b>353,668.85</b>
---------------------------------	---	-------------------

ขนาดหรือเนื้อที่	1000.00	ตร.ม.
เฉลี่ยราคา	353.67	บาท/ตร.ม.


(ลงชื่อ) ..... ประธานกรรมการ  
(นายธนวัฒน์ เหล่ายา)  
รองปลัดฯ

(ลงชื่อ) ..... กรรมการ  
(นายอภิรักษ์ อ่อนละมุล)  
วิศวกรโยธา

(ลงชื่อ) ..... กรรมการ  
(นายธนากร คำชนะเนตร์)  
เจ้าพนักงานป้องกันฯ

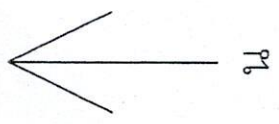

สถานที่ดำเนินการก่อสร้าง

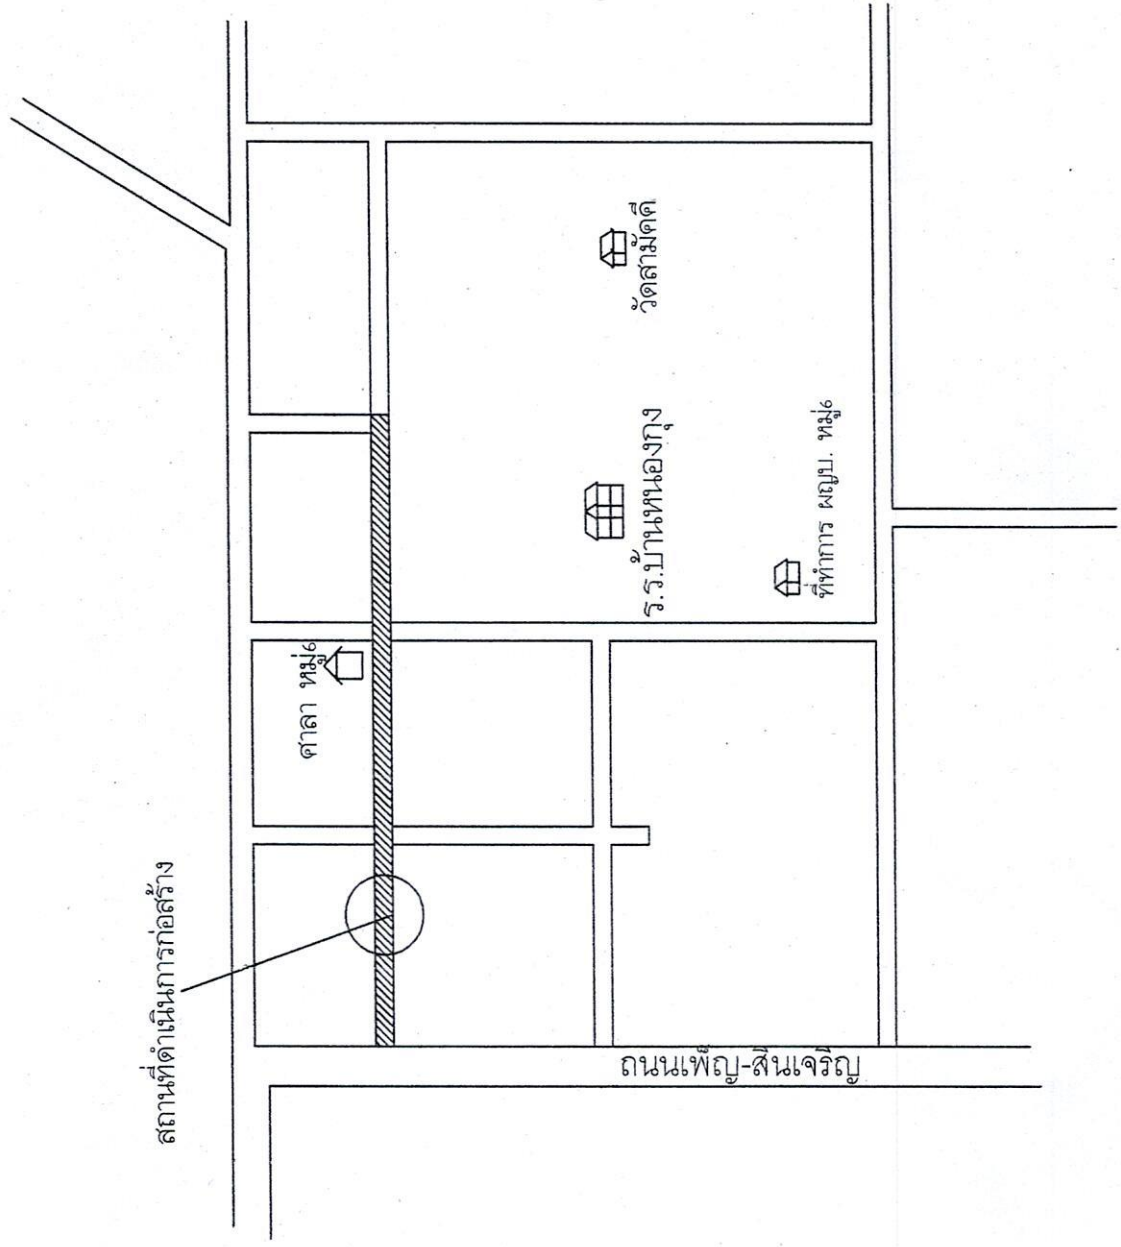

องค์การบริหารส่วนตำบลบ้านเหล่า  


บ้านหนองกุง หมู่ที่ 6

เขียนแบบ

(นายพงษ์พร มีบุญเกียรติวรรณ)  
ผู้ช่วยช่างโยธา อชต.บ้านเหล่า

สำรวจ/ออกแบบ

(นายอภิรักษ์ อ่อนละสุด)  
ช่างช่างโยธา อชต.บ้านเหล่า

เห็นชอบ

(นายฉิ่งพน อุดมทรัพย์)  
นักจัดการบริหารส่วนตำบลบ้านเหล่า

อนุมัติ



(นายอนุรัตน์ โสภกิจิตร)  
นายกองค์การบริหารส่วนตำบลบ้านเหล่า

วัน เดือน ปี  
แผ่นที่

แก้ไขครั้งที่  
แบบเลขที่

แผนที่สังเขป

Not To Scale

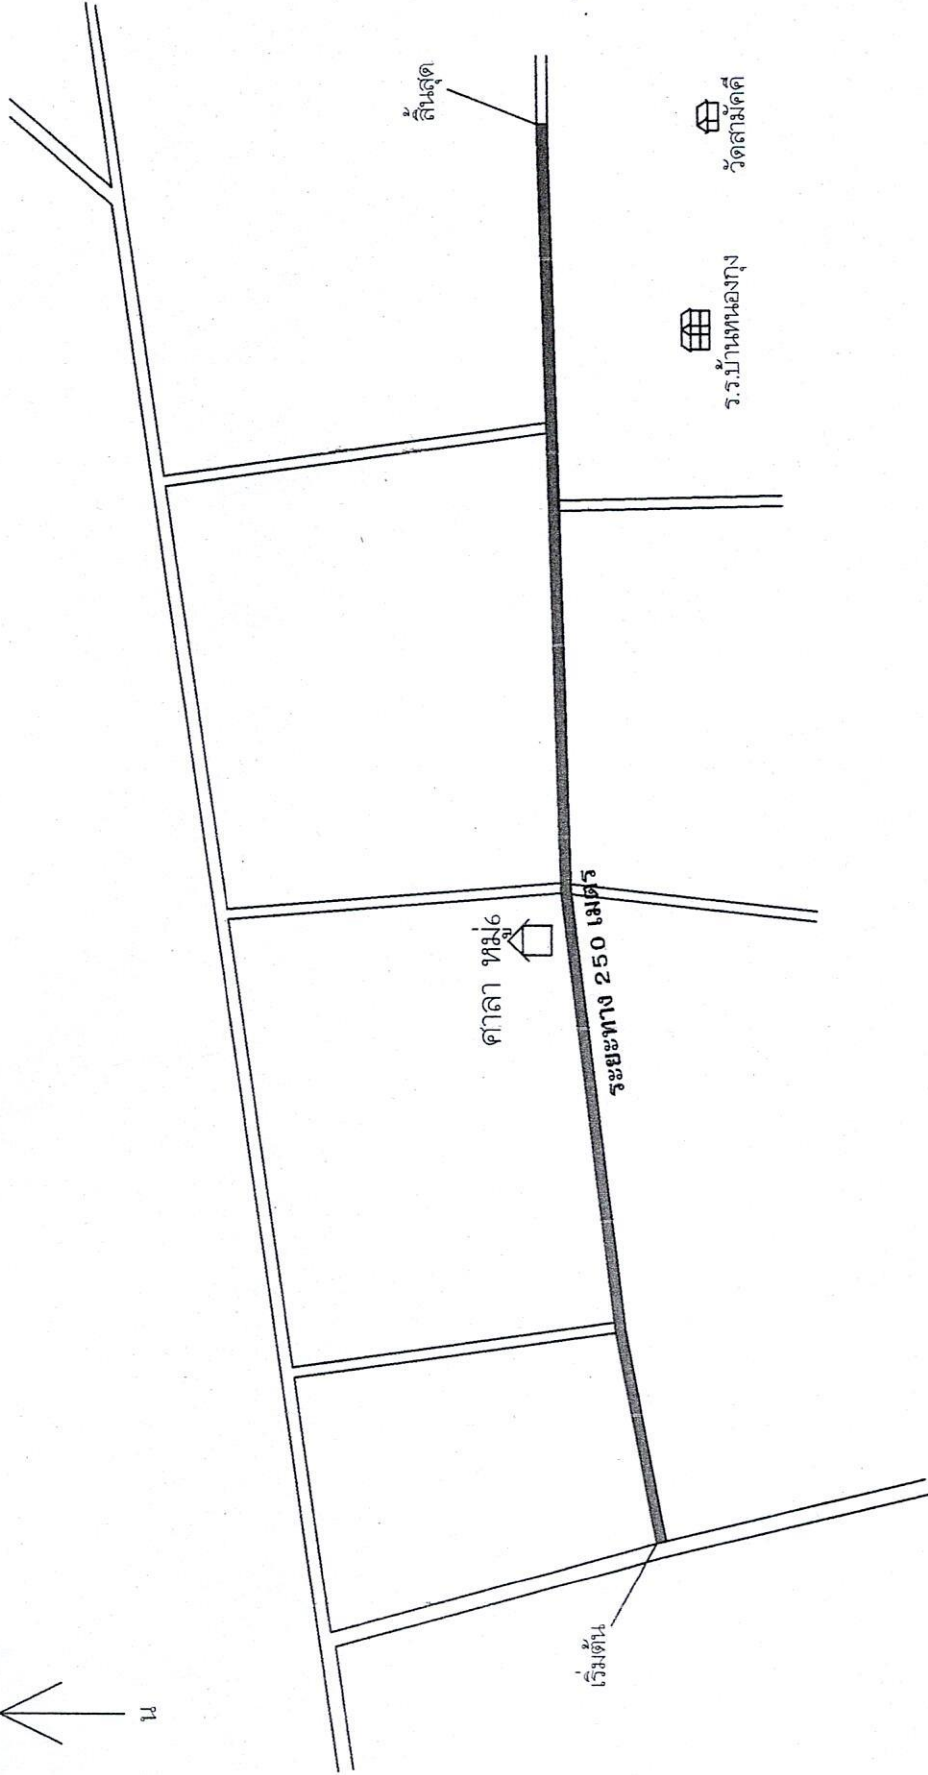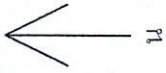

หมายเหตุ

เสริมผิวทางแอสฟัลต์คอนกรีต กว้าง 4 เมตร ยาว 250 เมตรหรือพื้นที่ผิวจราจรไม่น้อยกว่า 1,000 ตร.ม.ความหนา 4 ซม.  
พร้อมป้ายโครงการ

แผนที่สังเขป

Not To Scale

องค์การบริหารส่วนตำบลบ้านเหล่า  





เขียนแบบ

(นายพงษ์พร รัตนทวีวรรณ)

ผู้ช่วยช่างรังวัด อชด. บ้านเหล่า

สำรวจ/ออกแบบ

(นายอภิรักษ์ อึ้งละมูล)

ช่างรังวัด อชด. บ้านเหล่า

เห็นชอบ

(นายเจริญพน อุดมศรี)

มีมติองค์การบริหารส่วนตำบลบ้านเหล่า

อนุมัติ

(นายอนุวัฒน์ ไสวจิตกร)


นายกองค์การบริหารส่วนตำบลบ้านเหล่า

วัน เดือน ปี

แผ่นที่

แก้ไขครั้งที่

แบบเลขที่

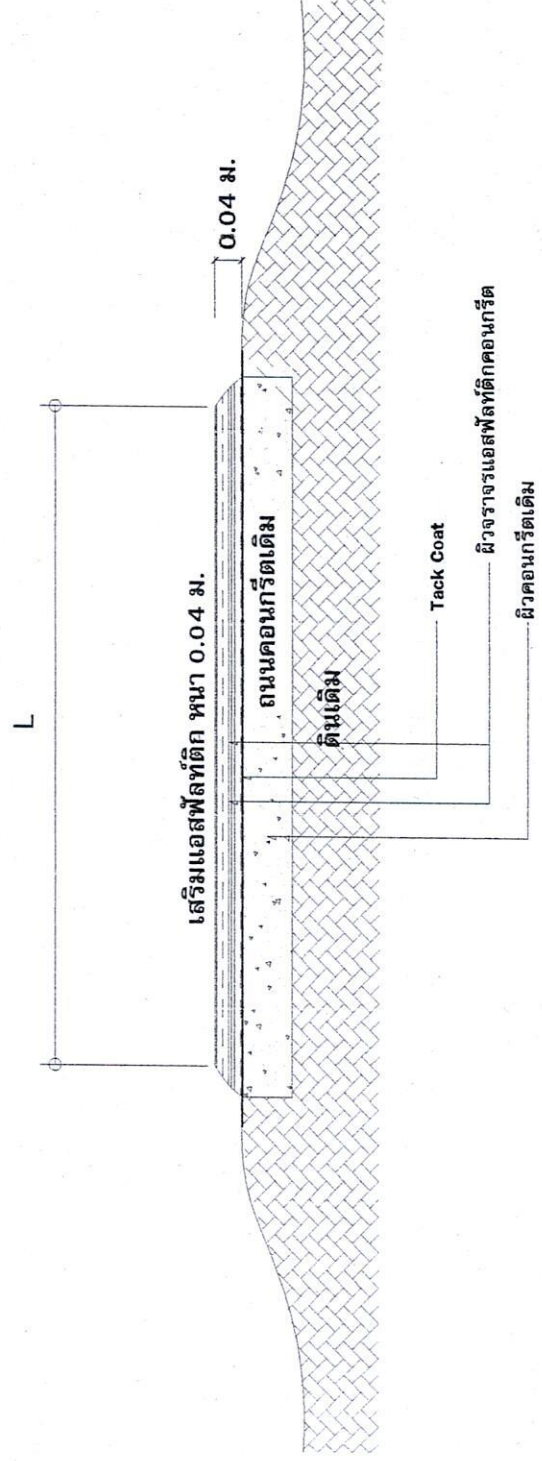

**รูปตัดเสริมแอสฟัลต์ติก**

มาตราส่วน Not To Scale

เขียนแบบ (นายพงษ์พร รัชญะเกียรติวิวัฒน์) ผู้ช่วยช่างโยธา อบต.บ้านเหล่า
เห็นชอบ ส.ป.ส.
ปลัดองค์การบริหารส่วนตำบลบ้านเหล่า อนุวัติ
(นายอนุวัฒน์ ไชยจิตร) นายกองค์การบริหารส่วนตำบลบ้านเหล่า
วัน เดือน ปี _____ แผนที่ _____
แก้ไขครั้งที่ _____
แบบเลขที่ _____