




ประกาศองค์การบริหารส่วนตำบลบ้านเหล่า
เรื่อง ข้อมูลรายละเอียดค่าใช้จ่ายเกี่ยวกับการจัดซื้อจัดจ้าง ราคาากลาง
และการคำนวณราคาากลาง

.....

ตามที่ สำนักงาน ป.ป.ช. ให้หน่วยงานของรัฐเปิดเผยข้อมูลรายละเอียดค่าใช้จ่าย
เกี่ยวกับการจัดซื้อจัดจ้าง ราคาากลางและการคำนวณราคาากลางตามแบบตารางวงเงินงบประมาณ
ที่ได้รับจัดสรร และรายละเอียดค่าใช้จ่ายเกี่ยวกับจัดซื้อจัดจ้าง เพื่อให้หน่วยงานของรัฐเป็นไปใน
แนวทางเดียวกัน นั้น

บัดนี้ องค์การบริหารส่วนตำบลบ้านเหล่า ได้จัดทำข้อมูลรายละเอียดค่าใช้จ่าย
เกี่ยวกับการจัดซื้อจัดจ้าง ราคาากลางและ โครงการปรับปรุงต่อเติมห้องประชุม อบต.บ้านเหล่า
เรียบร้อยแล้ว ตามรายละเอียดแนบท้ายประกาศฉบับนี้

ประกาศ ณ วันที่ ๗ เมษายน พ.ศ. ๒๕๖๙

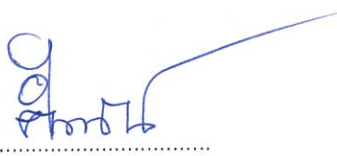(ลงชื่อ).....


(นายคำไพ สมบูรณ์)
นายกองค์การบริหารส่วนตำบลบ้านเหล่า

ตารางแสดงวงเงินงบประมาณที่ได้รับจัดสรรและราคากลางในงานจ้างก่อสร้าง

๑. ชื่อโครงการ

โครงการปรับปรุงต่อเติมห้องประชุม อบต.บ้านเหล่า

๒ หน่วยงานเจ้าของโครงการ

กองช่าง องค์การบริหารส่วนตำบลบ้านเหล่า

๓. วงเงินงบประมาณที่ได้รับจัดสรร

- ๔๙๙,๐๐๐.- บาท (สี่แสนเก้าหมื่นเก้าพันบาทถ้วน)

๔. ลักษณะงานพอสังเขป

เพื่อเป็นค้ปรับปรุงต่อเติมห้องประชุมขนาดพื้นที่ต่อเติม

๗๙ ตร.ม. สูง ๔.๕ เมตร ตาม แบบ อบต . บ้านเหล่า

๕. ราคากลางคำนวณ ณ วันที่

- วันที่ ๒๐มีนาคม ๒๕๖๙

- เป็นเงิน ๔๘๔,๒๕๑.๓๙ บาท (สี่แสนแปดหมื่นสี่พันสองร้อยห้าสิบบาทสามสิบบาทเก้าสตางค์)

๖. บัญชีประมาณราคากลาง

๖.๑ แบบสรุปราคากลางงานก่อสร้างทาง สะพาน และท่อเหลี่ยม

๖.๒ แบบประมาณราคากลางงานก่อสร้างทาง สะพาน และท่อเหลี่ยม

๗. รายชื่อคณะกรรมการกำหนดราคากลาง

๗.๑ นายณิชน อุทุมศรีภัก

ประธานกรรมการ

๗.๒ นายอภิรักษ์ อ่อนละมุล

กรรมการ

๗.๓ นายธนากร คำระเนตร์

กรรมการ



บันทึกข้อความ

ส่วนราชการ กองช่างองค์การบริหารส่วนตำบลบ้านเหล่า อำเภอเพ็ญ จังหวัดอุดรธานี
ที่ อต. ๘๓๔๐๓ / ๒๕๖๙ วันที่ ๒๐ มีนาคม ๒๕๖๙
เรื่อง รายงานผลการกำหนดราคากลางโครงการปรับปรุงต่อเติมห้องประชุม อบต.บ้านเหล่า
เรียน นายองค์การบริหารส่วนตำบลบ้านเหล่า

ตามที่ องค์การบริหารส่วนตำบลบ้านเหล่า มีคำสั่งที่ ๒๗๔ / ๒๕๖๙ ลงวันที่ ๑๗ มีนาคม ๒๕๖๙ เรื่อง แต่งตั้งคณะกรรมการกำหนดราคากลาง พิจารณาโครงการปรับปรุงต่อเติมห้องประชุม อบต.บ้านเหล่า ตามแบบของ อบต.บ้านเหล่า งบประมาณ ๔๙๙,๐๐๐ บาท (สี่แสนเก้าหมื่นเก้าพันบาทถ้วน)

บัดนี้ คณะกรรมการ ได้คำนวณราคากลางงานพิจารณาและเห็นชอบกำหนด โครงการปรับปรุงต่อเติมห้องประชุม อบต.บ้านเหล่า เพื่อจ่ายเป็นค่าปรับปรุงต่อเติมห้องประชุมขนาดพื้นที่ต่อเติม ๗๙ ตร.ม. สูง ๒.๕ เมตร ตามแบบ อบต.บ้านเหล่า เสร็จเรียบร้อยแล้ว ราคากลาง ๔๘๔,๒๕๑.๓๙ บาท (สี่แสนแปดหมื่นสี่พันสองร้อยห้าสิบบาทสามสิบบาทสามสตางค์) ระยะเวลาก่อสร้างแล้วเสร็จ ๖๐ วัน จำนวนงวดงาน ๑ งวด

ดังนั้น เพื่อให้การปฏิบัติงานเป็นไปตามพระราชบัญญัติการจัดซื้อจัดจ้าง และการบริหารพัสดุภาครัฐ พ.ศ.๒๕๖๐ มาตรา ๔ มาตรา ๑๒๕ ประกอบกับ ประกาศคณะกรรมการราคากลางและขึ้นทะเบียนผู้ประกอบการ เรื่อง หลักเกณฑ์และวิธีการกำหนดราคากลางงานก่อสร้าง จึงขอรายงานผลการกำหนดราคากลาง มาเพื่อพิจารณาให้ความเห็นชอบ (รายละเอียดปรากฏตามเอกสารที่แนบมาท้ายนี้) ถูกต้อง จึงขอเสนอให้หน่วยงานคลังดำเนินการตามระเบียบฯ ดังกล่าวต่อไป

จึงเรียนมาเพื่อโปรดพิจารณา หากเห็นชอบได้โปรดลงนามเห็นชอบ/อนุมัติ ราคากลาง ต่อไป

(ลงชื่อ)..... พลส..... ประธานกรรมการ
(นายณิชน อุดมศรีภักดิ์)
ปลัดองค์การบริหารส่วนตำบลบ้านเหล่า

(ลงชื่อ)..... กรรมการ
(นายอภิรักษ์ อ่อนละมุล)
วิศวกรโยธาปฏิบัติการ

(ลงชื่อ)..... กรรมการ
(นายธนากร คำระเนตร)
เจ้าพนักงานป้องกันฯ

/ลงชื่อ...


พัสดุ ๖๐๓๙
๐๑/๐๔/๖๙

(ลงชื่อ)  หัวหน้าเจ้าหน้าที่
(นางรุ่งทยา ตั้งอุโฆษ)


ความเห็นรองปลัดองค์การบริหารส่วนตำบล
-เห็นควรให้ความเห็นชอบ/อนุมัติ

ลงชื่อ 
(นายสาธิต มีหนองหว้า)
รองปลัดองค์การบริหารส่วนตำบลบ้านเหล่า

ความเห็นปลัดองค์การบริหารส่วนตำบล
-เห็นควรให้ความเห็นชอบ/อนุมัติ

ลงชื่อ 
(นายนิชพน อุดมศรีภัก)
ปลัดองค์การบริหารส่วนตำบลบ้านเหล่า

ความเห็นรองนายกองค์การบริหารส่วนตำบล
-เห็นควรให้ความเห็นชอบ/อนุมัติ

ลงชื่อ 
(นายอรุณ บุญตา)
รองนายกองค์การบริหารส่วนตำบลบ้านเหล่า

คำสั่งนายกองค์การบริหารส่วนตำบล

เห็นชอบ/อนุมัติ ไม่เห็นชอบ/ไม่อนุมัติ

ลงวันที่.....เดือน.....พ.ศ.....

ลงชื่อ 
(นายคำไพ สมบูรณ์)
นายกองค์การบริหารส่วนตำบลบ้านเหล่า

แบบสรุปค่าก่อสร้าง

กลุ่มงาน / งาน	อาคาร
ชื่อโครงการ / งานก่อสร้าง	ปรับปรุงต่อเติมห้องประชุม
สถานที่ก่อสร้าง	องค์การบริหารส่วนตำบลบ้านเหล่า
ปริมาณงาน	ปรับปรุงห้องประชุม อบต.บ้านเหล่า ขนาดพื้นที่ต่อเติม 79 ตร.ม. สูง 2.5 เมตร ตามแบบของ อบต. บ้านเหล่า อบต.บ้านเหล่า
หน่วยงานเจ้าของโครงการ	องค์การบริหารส่วนตำบลบ้านเหล่า อำเภอเพ็ญ จังหวัดอุดรธานี
แบบ พร. 4 ที่แนบ มีจำนวน	4 หน้า
คำนวณราคากลาง เมื่อวันที่	18 เดือน มีนาคม พ.ศ. 2569

หน่วย : บาท


ลำดับที่	รายการ	ค่างานต้นทุน	Factor F	ค่าก่อสร้าง	หมายเหตุ
1	งานโครงสร้างวิศวกรรม	106,310.15	1.3091	139,170.62	
2	งานสถาปัตยกรรม	245,365.50	1.3091	321,207.98	
3	งานระบบไฟฟ้า	12,124.96	1.3091	15,872.79	
5	งานอื่นๆ	8,000.00	1.0000	8,000.00	
เงื่อนไขการใช้ตาราง Factor F					
	เงินล่วงหน้าจ่าย.....	0.00 %			
	เงินประกันผลงานหัก.....	0.00 %			
	ดอกเบี้ยเงินกู้.....	7.00 %			
	ค่าภาษีมูลค่าเพิ่ม.....	7.00 %			

รวมค่าก่อสร้าง


484,251.39

ขนาดหรือเนื้อที่อาคาร จำนวน - ตร.ม. เฉลี่ย - บาท / ม.

คำสั่งแต่งตั้งคณะกรรมการกำหนดราคากลาง เลขที่ 274 ลงวันที่ 17 มี.ค. 2569 ได้ตรวจสอบแล้ว เห็นชอบให้ประมาณราคานี้เป็นราคากลาง

(ลงชื่อ)  ประธานกรรมการ
(นายณิชน อุตมศรีภัก)
ปลัด อบต.บ้านเหล่า

(ลงชื่อ)  กรรมการ
(นายอนันต์ อ่อนละมุล)
วิศวกรโยธาปฏิบัติการ

(ลงชื่อ)  กรรมการ
(นายธนกร คำระเนตร์)
เจ้าพนักงานป้องกันฯ

แบบการประมาณแสดงรายการราคาก่อสร้าง

ประเภท / งาน	อาคาร/ก่อสร้าง						
ชื่อโครงการ / งานก่อสร้าง	ปรับปรุงต่อเติมห้องประชุม						
สถานที่ก่อสร้าง	องค์การบริหารส่วนตำบลบ้านเหล่า						
หน่วยงานเจ้าของโครงการ	องค์การบริหารส่วนตำบลบ้านเหล่า อำเภอเพ็ญ จังหวัดอุดรธานี						
ประมาณราคาโดย	กองช่าง องค์การบริหารส่วนตำบลบ้านเหล่า	เมื่อวันที่	18	เดือน	มีนาคม	พ.ศ.	2569

หน่วย : บาท

ลำดับที่	รายการ	จำนวน	หน่วย	ค่าวัสดุ		ค่าแรงงาน		รวมค่าวัสดุและ แรงงาน	หมายเหตุ
				ราคาต่อหน่วย	จำนวนเงิน	ราคาต่อหน่วย	จำนวนเงิน		
	-เหล็กแปบกลมดำ ขนาด 2.5 นิ้ว ทน 2.8 มม.	4.00	เส้น	746.00	2,984.00	210.00	840.00	3,824.00	
	-เหล็กแปบกลมดำ ขนาด 2 นิ้ว ทน 2.00 มม.	8.00	เส้น	425.00	3,400.00	200.00	1,600.00	5,000.00	
	-เหล็กตัวซี 100x50x20x2.3 มม. = 23.5 กก.	21.00	เส้น	429.91	9,028.11	282.00	5,922.00	14,950.11	
	-แปเหล็กกล่อง 2x1 นิ้ว ทน 1.6 มม.	12.00	เส้น	277.00	3,324.00	120.00	1,440.00	4,764.00	
	รวมงานโครงสร้างวิศวกรรม							106,310	
2	งานสถาปัตยกรรม								
	2.1 ฝ้าเหล็กทึบ (Metal Sheet) ทน 0.40 มม. พร้อมเมฆวนกันความร้อน	93.00	ตร.ม.	185.00	17,205.00	72.00	6,696.00	23,901.00	
	2.2 ครอบสันหลังคา	3.50	ม.	115.00	402.50	51.00	178.50	581.00	
	2.2 ครอบข้าง	17.00	ม.	115.00	1,955.00	51.00	867.00	2,822.00	
	2.3 เซึ่งชายไม้สำเร็จรูป 8"	72.00	ม.	75.00	5,400.00	74.00	5,328.00	10,728.00	
	2.4 งานผนังก่อซีเมนต์บล็อก	54.20	ตร.ม.	105.00	5,691.00	93.00	5,040.60	10,731.60	
	2.5 งานเอ็นทับหลัง	32.00	ม.	75.00	2,400.00	51.00	1,632.00	4,032.00	
	2.6 งานฉาบปูนภายใน	48.00	ตร.ม.	64.00	3,072.00	96.00	4,608.00	7,680.00	
	2.7 งานฉาบปูนภายนอก	48.00	ตร.ม.	64.00	3,072.00	109.00	5,232.00	8,304.00	
	2.8 งานฉาบปูนผิวเรียบขัดมัน พร้อมเคลือบน้ำยา	-	ตร.ม.	-	-	96.00	-	-	
	2.9 บัวปูนปั้นสำเร็จรูปขนาด 0.10 ม.	-	ม.	-	-	62.00	-	-	

แบบการประมาณแสดงรายการราคาก่อสร้าง

ประเภท / งาน	อาคาร/ก่อสร้าง
ชื่อโครงการ / งานก่อสร้าง	ปรับปรุงต่อเติมห้องประชุม
สถานที่ก่อสร้าง	องค์การบริหารส่วนตำบลบ้านเหล่า
หน่วยงานเจ้าของโครงการ	องค์การบริหารส่วนตำบลบ้านเหล่า อำเภอเพ็ญ จังหวัดอุดรธานี
ประมาณราคาโดย	กองช่าง องค์การบริหารส่วนตำบลบ้านเหล่า
	เมื่อวันที่ 18 เดือน มีนาคม พ.ศ. 2569

ลำดับที่	รายการ	จำนวน	หน่วย	ค่าวัสดุ		ค่าแรงงาน		รวมค่าวัสดุและแรงงาน	หมายเหตุ
				ราคาต่อหน่วย		จำนวนเงิน			
				ราคาต่อหน่วย	จำนวนเงิน	ราคาต่อหน่วย	จำนวนเงิน		
2.10	งานติดตั้งจักรเบี่ยงแผ่นเรียบ โครงเคร่าเหล็กกล่อง 1"1/4 ทน 1.6 @0.60	3.40	ตร.ม.	220.00	748.00	116.00	394.40	1,142.40	
2.11	งานผนังกระจกโลหะหนา 6 มม. โครงอลูมิเนียม	-	ตร.ม.	2,000.00	-	-	-	-	
2.13	งานพื้นปูกระเบื้องเคลือบ 40x40 ซม. (แกรนิตโต้)	156.00	ตร.ม.	308.00	48,048.00	188.00	29,328.00	77,376.00	
2.14	งานฝ้าเพดาน								
	- งานฝ้าเพดานยิปซัมบอร์ด	48.00	ตร.ม.	204.00	9,792.00	77.00	3,696.00	13,488.00	
	- งานฝ้าเพดานยิปซัมบอร์ดชนิดกันน้ำ	31.50	ตร.ม.	240.00	7,560.00	77.00	2,425.50	9,985.50	
	- งานฝ้าเพดานกระเบื้องแผ่นเรียบ	34.00	ตร.ม.	210.00	7,140.00	95.00	3,230.00	10,370.00	
2.15	งานทาสี								
	- ทาสีพลาสติกอะครีลิก 100% ภายนอก	48.00	ตร.ม.	40.00	1,920.00	35.00	1,680.00	3,600.00	
	- ทาสี ภายใน	96.00	ตร.ม.	38.00	3,648.00	31.00	2,976.00	6,624.00	
2.16	งานประตู - หน้าต่าง								
	- ป1	2.00	ชุด	17,000.00	34,000.00	-	-	34,000.00	
	- ป2	2.00	ชุด	3,800.00	7,600.00	-	-	7,600.00	

หน่วย : บาท

แบบการประมาณแสดงรายการราคาก่อสร้าง

ประเภท / งาน	อาคาร/ก่อสร้าง						
ชื่อโครงการ / งานก่อสร้าง	ปรับปรุงต่อเติมห้องประชุม						
สถานที่ก่อสร้าง	องค์การบริหารส่วนตำบลบ้านเหล่า						
หน่วยงานเจ้าของโครงการ	องค์การบริหารส่วนตำบลบ้านเหล่า อำเภอเพ็ญ จังหวัดอุดรธานี						
ประมาณราคาโดย	กองช่าง องค์การบริหารส่วนตำบลบ้านเหล่า	เมื่อวันที่	18	เดือน	มีนาคม	พ.ศ.	2569

หน่วย : บาท

ลำดับที่	รายการ	จำนวน	หน่วย	ค่าวัสดุ		ค่าแรงงาน		รวมค่าวัสดุและ แรงงาน	หมายเหตุ
				ราคาต่อหน่วย	จำนวนเงิน	ราคาต่อหน่วย	จำนวนเงิน		
- น1		2.00	ชุด	4,000.00	8,000.00	-	-	8,000.00	
- น2		2.00	ชุด	2,200.00	4,400.00	-	-	4,400.00	
	รวมงานสถาปัตยกรรม							245,366	
3	งานระบบไฟฟ้า								
3.1	ท่อร้อยสายไฟฟ้าพร้อมอุปกรณ์เข้ากล่อง พร้อมขาจับท่อ +สายอ่อน	1.00	งาน	5,000.00	5,000.00	-	-	5,000.00	
3.2	สาย THW 1X2.5 Sq.mm.	30.00	ม.	10.00	300.00	7.00	210.00	510.00	
3.3	สาย THW 1X1.5 Sq.mm.	30.00	ม.	7.00	210.00	5.00	150.00	360.00	
3.4	โคมดาวนไลท์ LED แบบฝังฝ้าเพดาน 6 นิ้ว 18 วัตต์ พร้อมอุปกรณ์	11.00	ชุด	250.00	2,750.00	150.00	1,650.00	4,400.00	
3.5	สวิตซ์ทางเดียว	3.00	ชุด	38.32	114.96	150.00	450.00	564.96	
3.6	เต้ารับคู่ มีขาเดิน	6.00	ชุด	65.00	390.00	150.00	900.00	1,290.00	
3.7	กล่องควบคุม	-	ชุด	1,800.00	-	450.00	-	-	
	รวมงานระบบไฟฟ้า							12,125	
4	งานอื่นๆ								
4.1	ร้อยผนังเดิม พร้อมร้อยแอร์ติดตั้งใหม่ ประกอบติดตั้งใหม่ เช็คน้ำยาแอร์	1.00	งาน	8,000.00	8,000.00	-	-	8,000.00	
	รวมงานอื่นๆ							8,000	

สารบัญแบบแปลนรายการ		สัญลักษณ์วัสดุประกอบแบบ	
แผ่นที่	รายการ	แผ่นที่	วัสดุที่ใช้
14		39	
15		40	
16		41	วัสดุฉนวน
17		42	ผนังก่ออิฐฉาบเรียบ
18		43	งานฝ้าฉาบกระเบื้องใยหิน ขนาด 6 มม. โครงอลูมิเนียม
19		44	
20		45	
21		46	
22		47	
23		48	
24		49	
25		50	

องค์การบริหารส่วนตำบลบ้านเหล่า
 ตำบลบ้านเหล่า อ.เจียง อุดรธานี 41150

โครงการ

สถานที่ก่อสร้าง
 องค์การบริหารส่วนตำบลบ้านเหล่า

เขียนแบบ
 (นายพงษ์ธร สัตยเมธีการุณ)
 ผู้ช่วยช่างเขียนแบบ

สำรวจ/ออกแบบ
 (นายอภิสิทธิ์ อ่อนเจริญ)
 วิศวกรรับใช้การ วิศวกรรมสถาน

แทนชอบ
 (นายเสนาธิศ มีหมองขวัญ)
 รองปลัดองค์การบริหารส่วนตำบลบ้านเหล่า


อนุมัติ
 (นายสิทธิชาน อุดมศรีศรี)
 ปลัดองค์การบริหารส่วนตำบลบ้านเหล่า
 อนุมัติการเขียนแบบของโครงการ

วัน เดือน ปี
 ๒๕๖๑

แก้ไขครั้งที่
 ๑



แบบลงที่
 ๑๒๕/๒๕๖๑

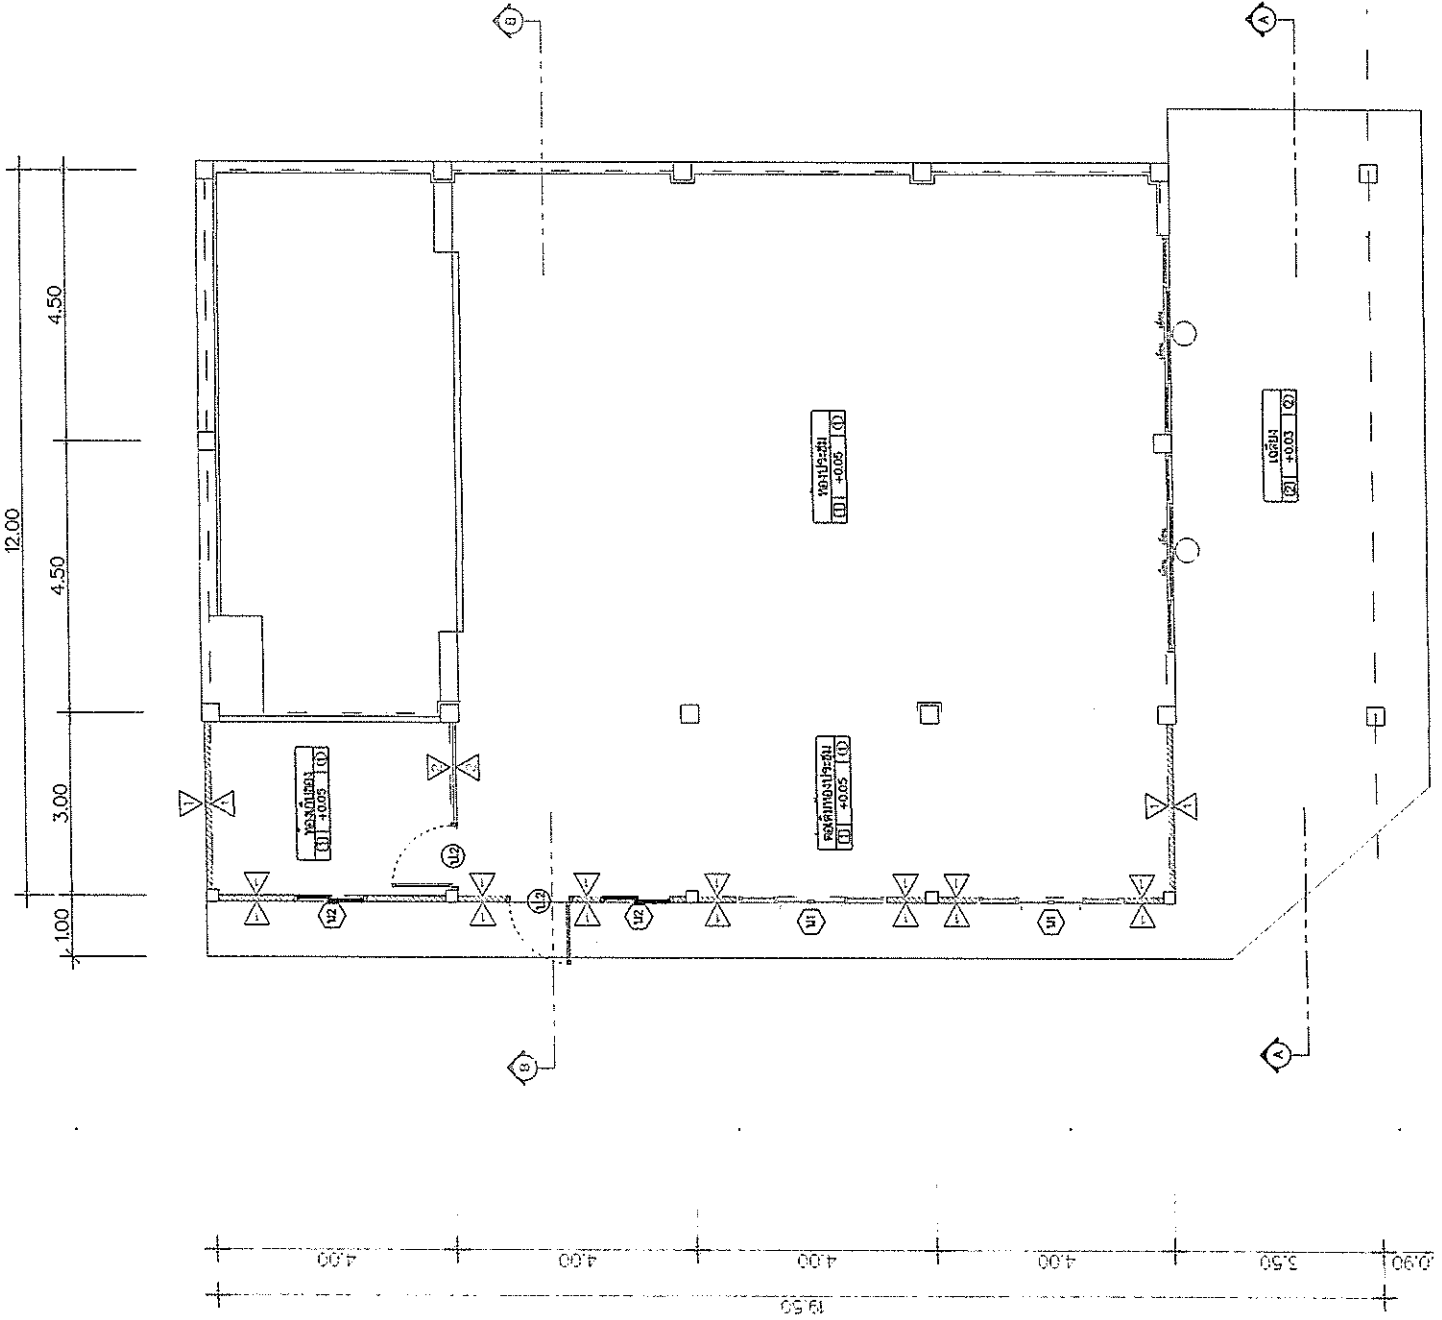


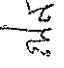





มาตราส่วน 1 : 125
แปลนพื้น

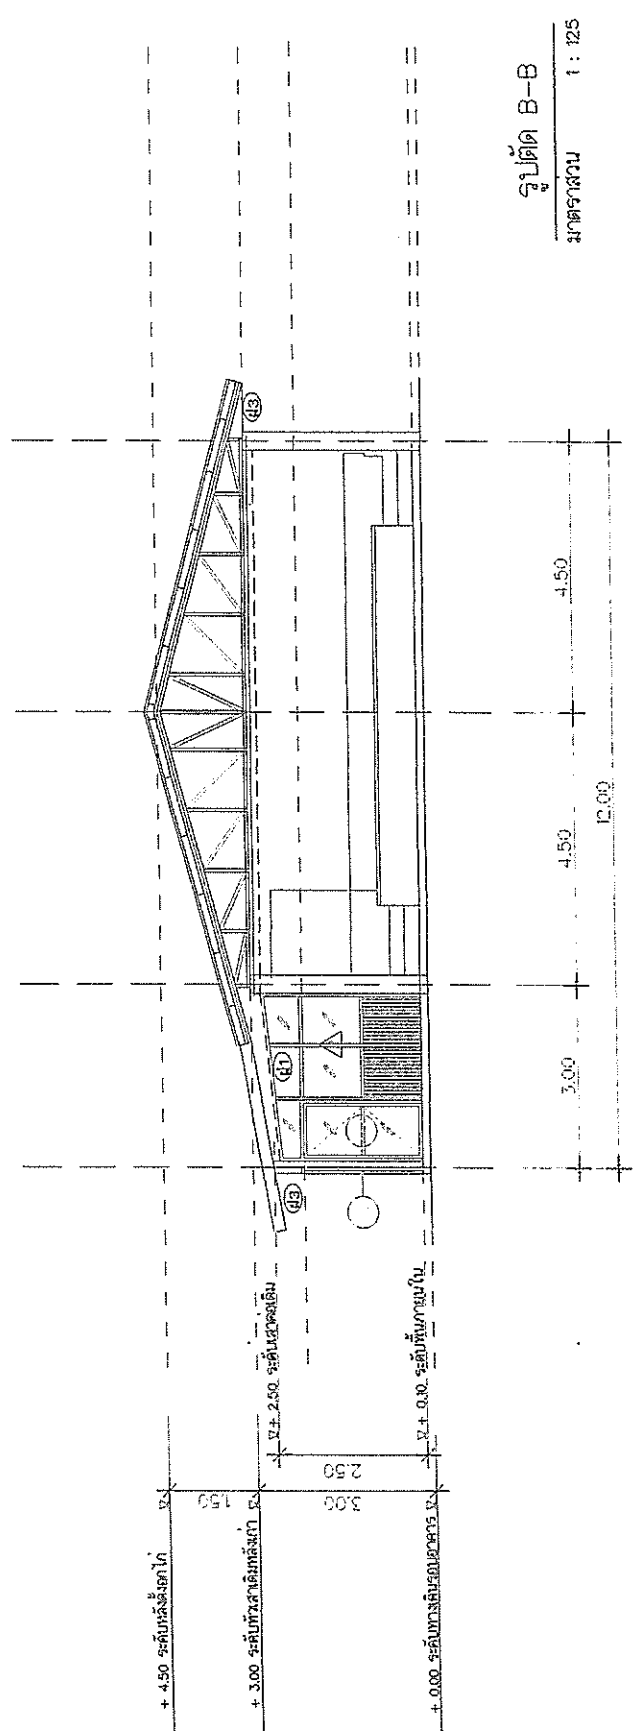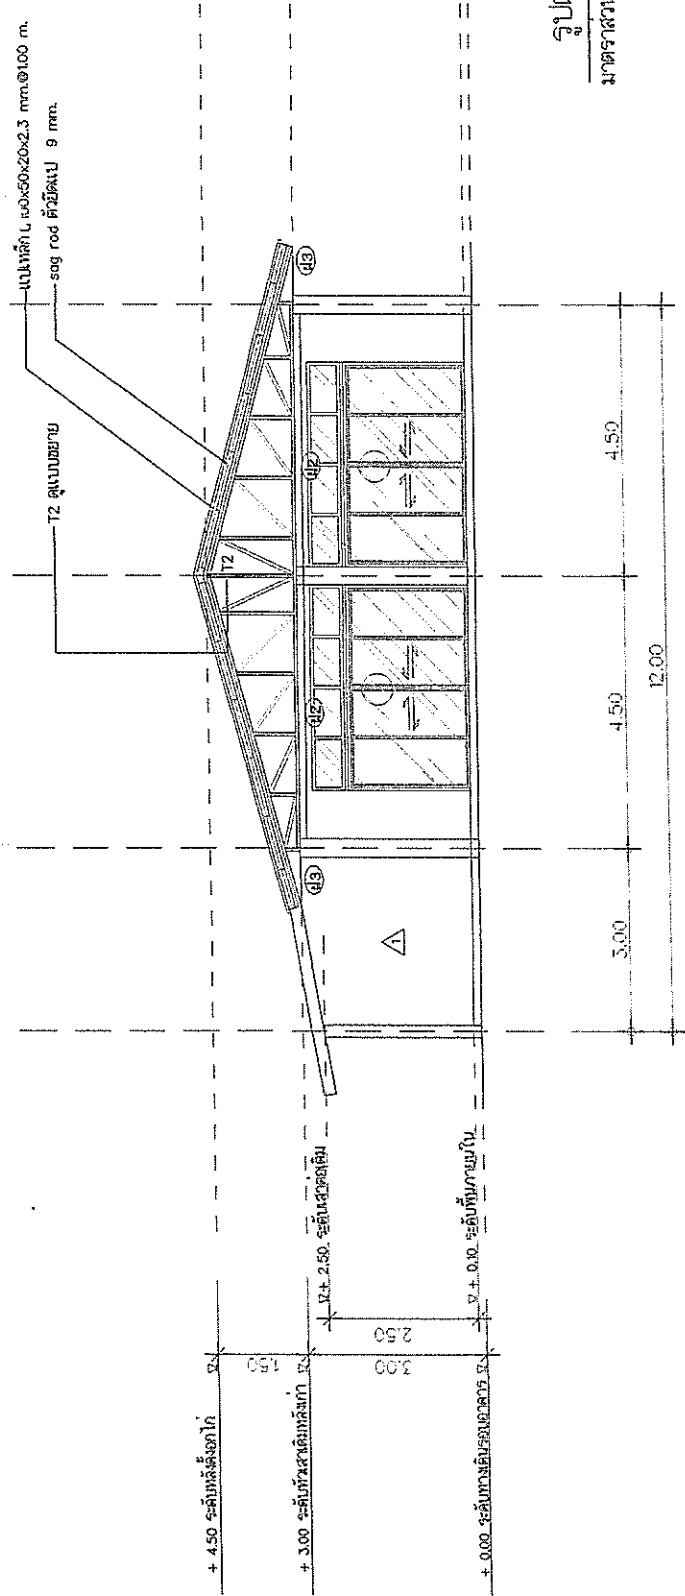
วัน เดือน ปี
แก้ไขครั้งที่
แบบเดิมที่
๒๑๖/๒๕๖๑



องค์การบริหารส่วนตำบลบ้านเหล่า ฉบับที่ ๑.๓๒๓.๒๖๑.๒๖๑	โครงการ ปรับปรุงหลังคาห้องประชุม	สถานที่ก่อสร้าง องค์การบริหารส่วนตำบลบ้านเหล่า	เขียนแบบ 	(นายพงษ์ธร อัญญาภิวัฒน์) ผู้ชำนาญช่างไม้ระ อบต.บ้านเหล่า	สำรวจ/ออกแบบ 	(นายอภิสิทธิ์ อึ้งอเนก) วิศวกรโยธา ผู้ชำนาญช่างไม้ระ อบต.บ้านเหล่า	เห็นชอบ 	(นายสมิทธิ พิเชษฐ) รองปลัดองค์การบริหารส่วนตำบลบ้านเหล่า	อนุมัติ 	(นายณิพนธ์ อุตมศรี) ปลัดองค์การบริหารส่วนตำบลบ้านเหล่า ข้าราชการควบคุมและจัดการบริหารส่วน ตำบลบ้านเหล่า	วันที่ วันที่	แบบเลขที่
---	-------------------------------------	---	---	---	---	---	--	---	--	--	------------------	-----------


๒๑๖/๒๖๑

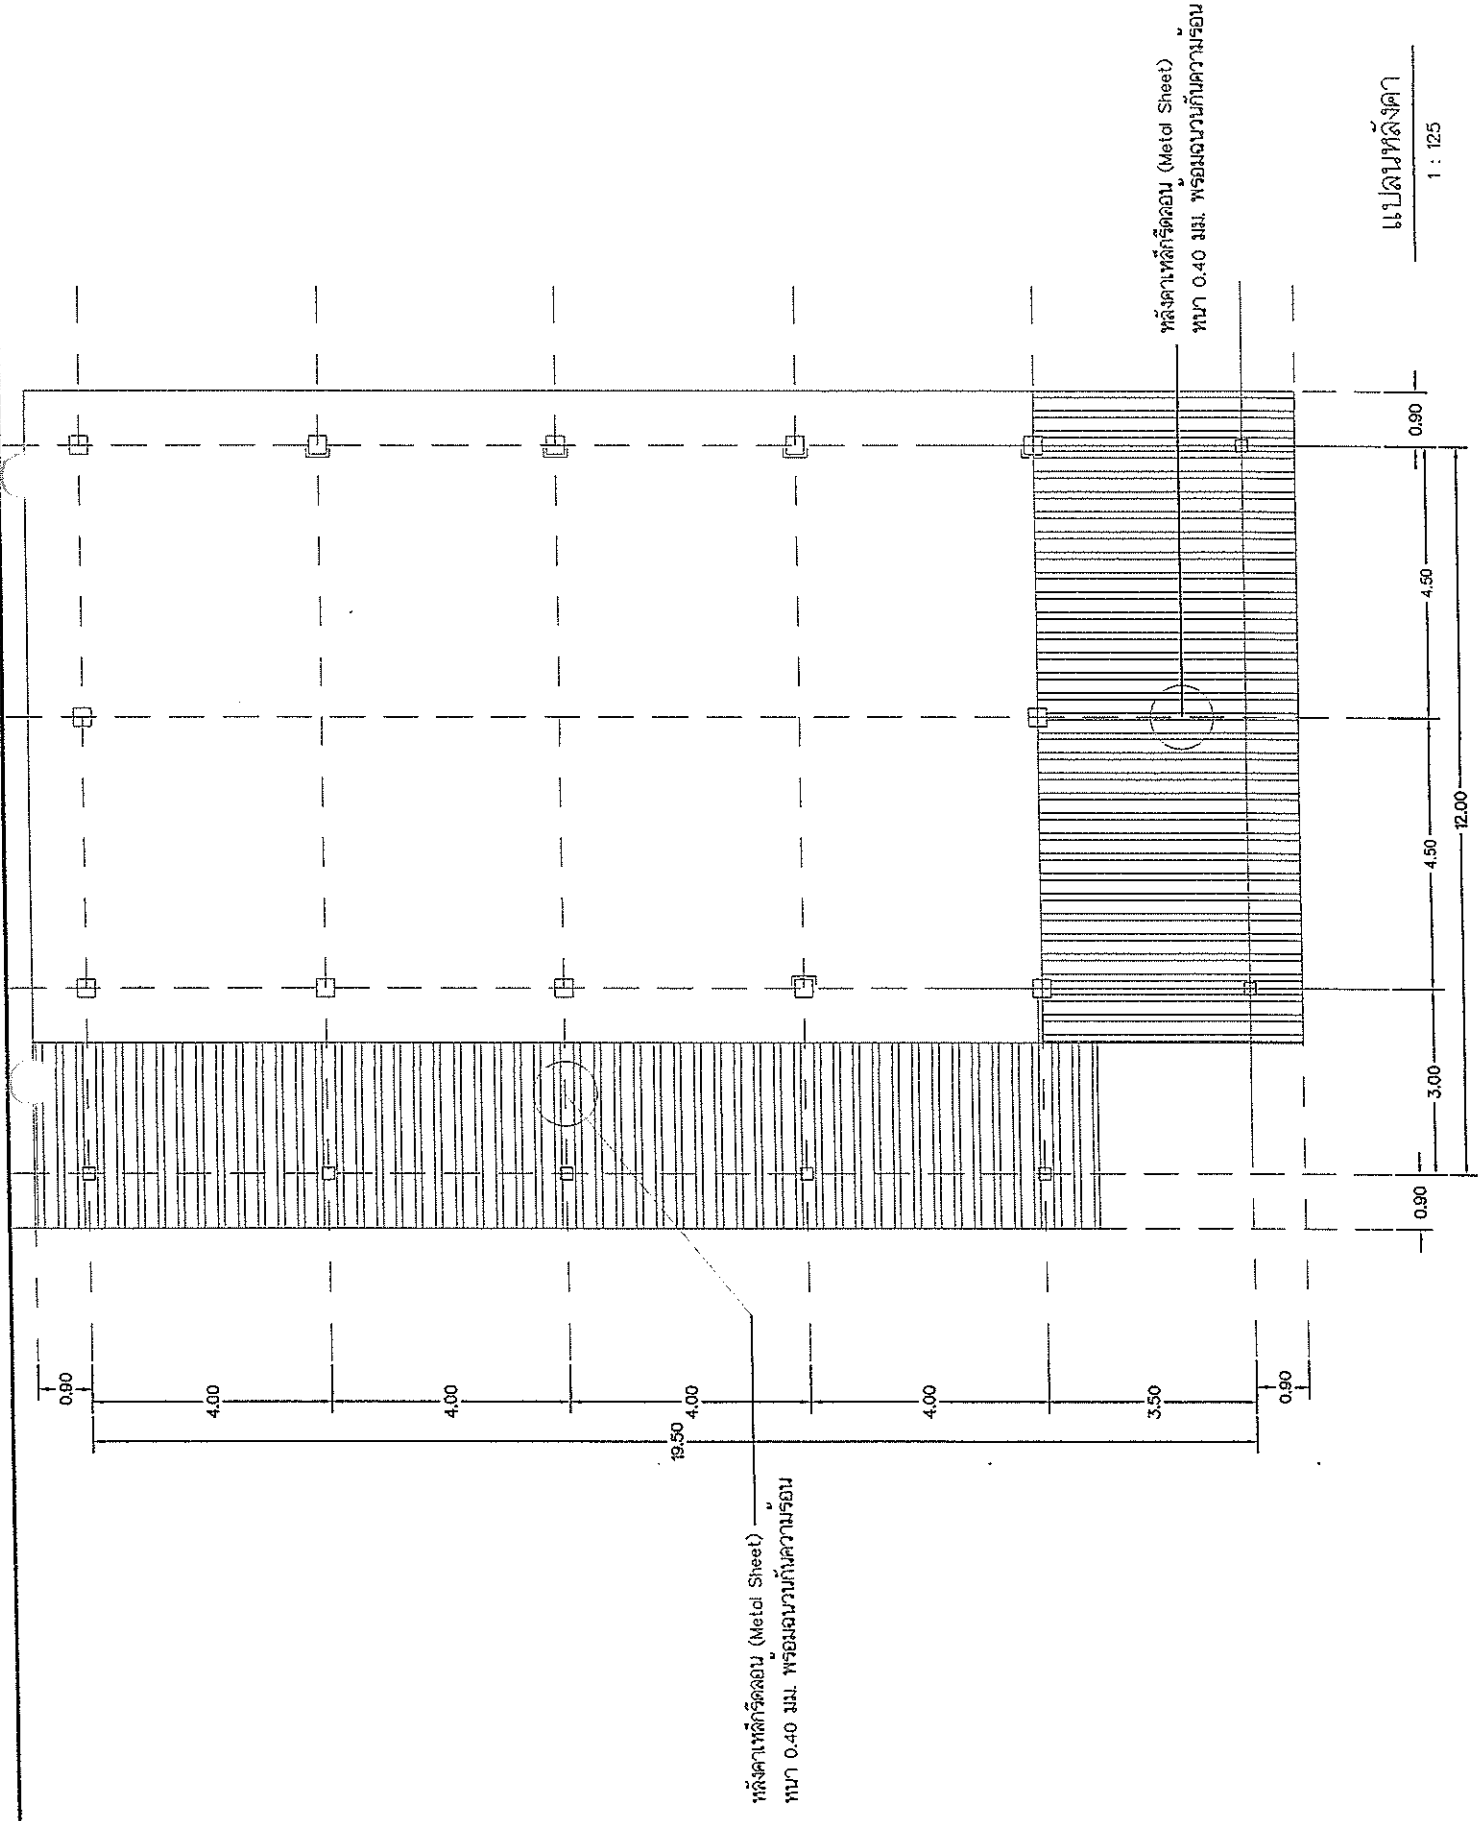


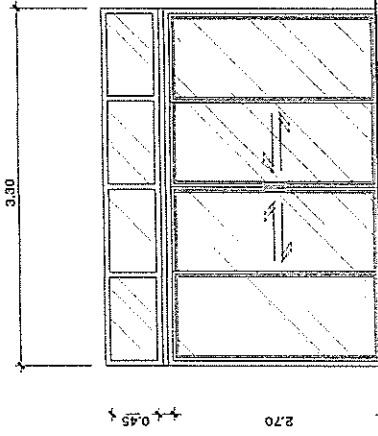


วงกบ
บานเปิด
กระบอก
อุปกรณ์

วงกบ
บานเปิด
กระบอก
อุปกรณ์

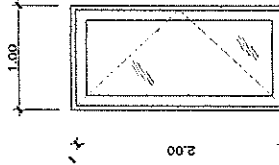

แบบขยายประตู

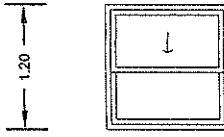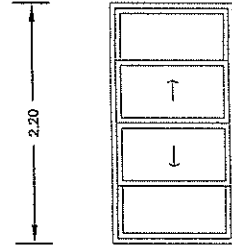

วงกบ
บานเปิด
กระบอก
อุปกรณ์

วงกบ
บานเปิด
กระบอก
อุปกรณ์















 
วันที่

แก้ไขครั้งที่


แบบร่างที่

2105/2569


แบบขยายหน้าต่าง



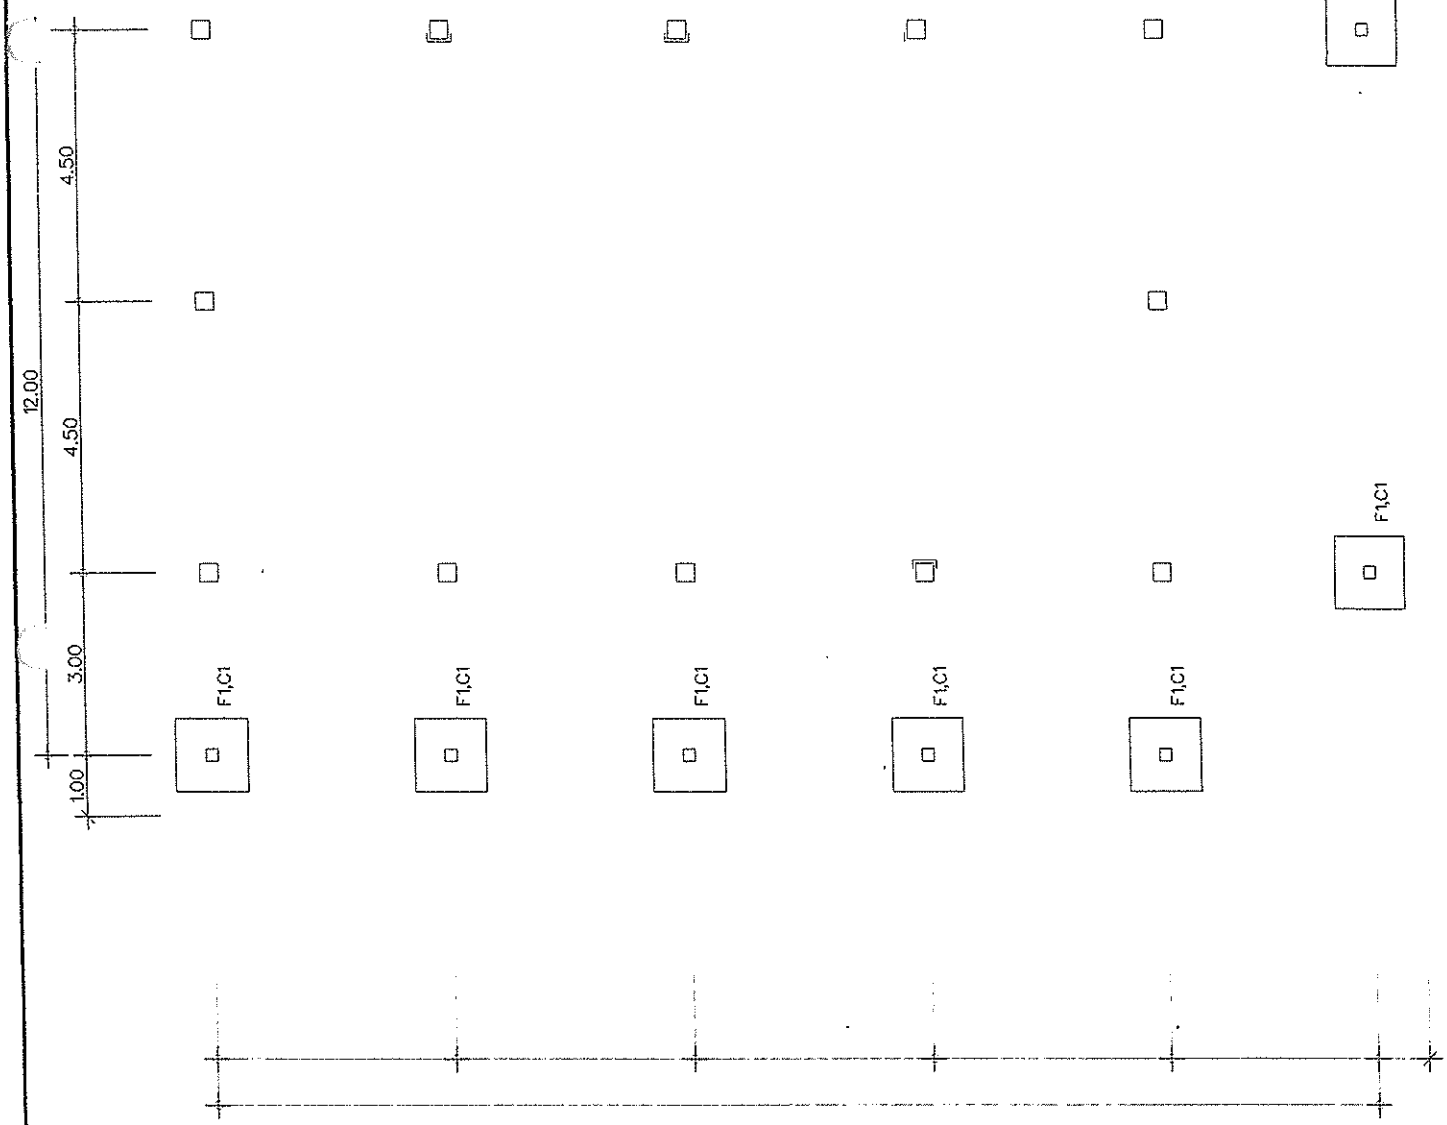


งานฐานราก ตอม่อ
มาตราส่วน : 1:25

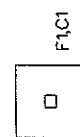



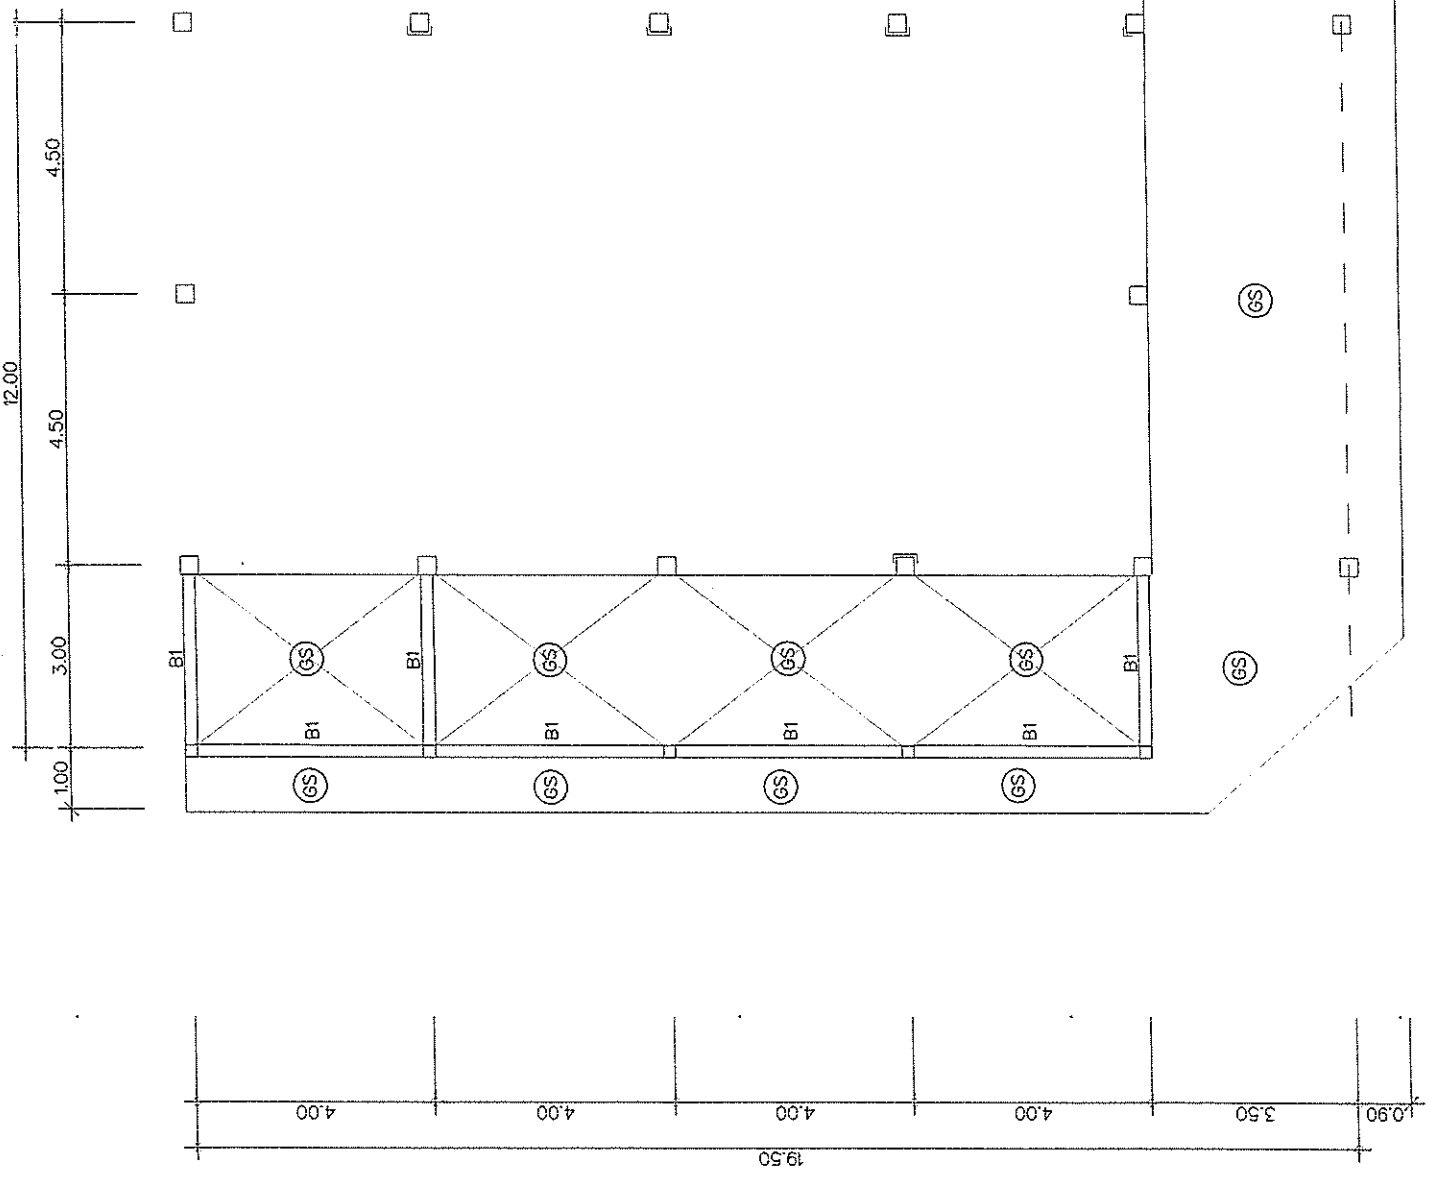



ร.๑๕/๒๕๖๑




คำนวณ
ขนาดฐาน 1 : 125

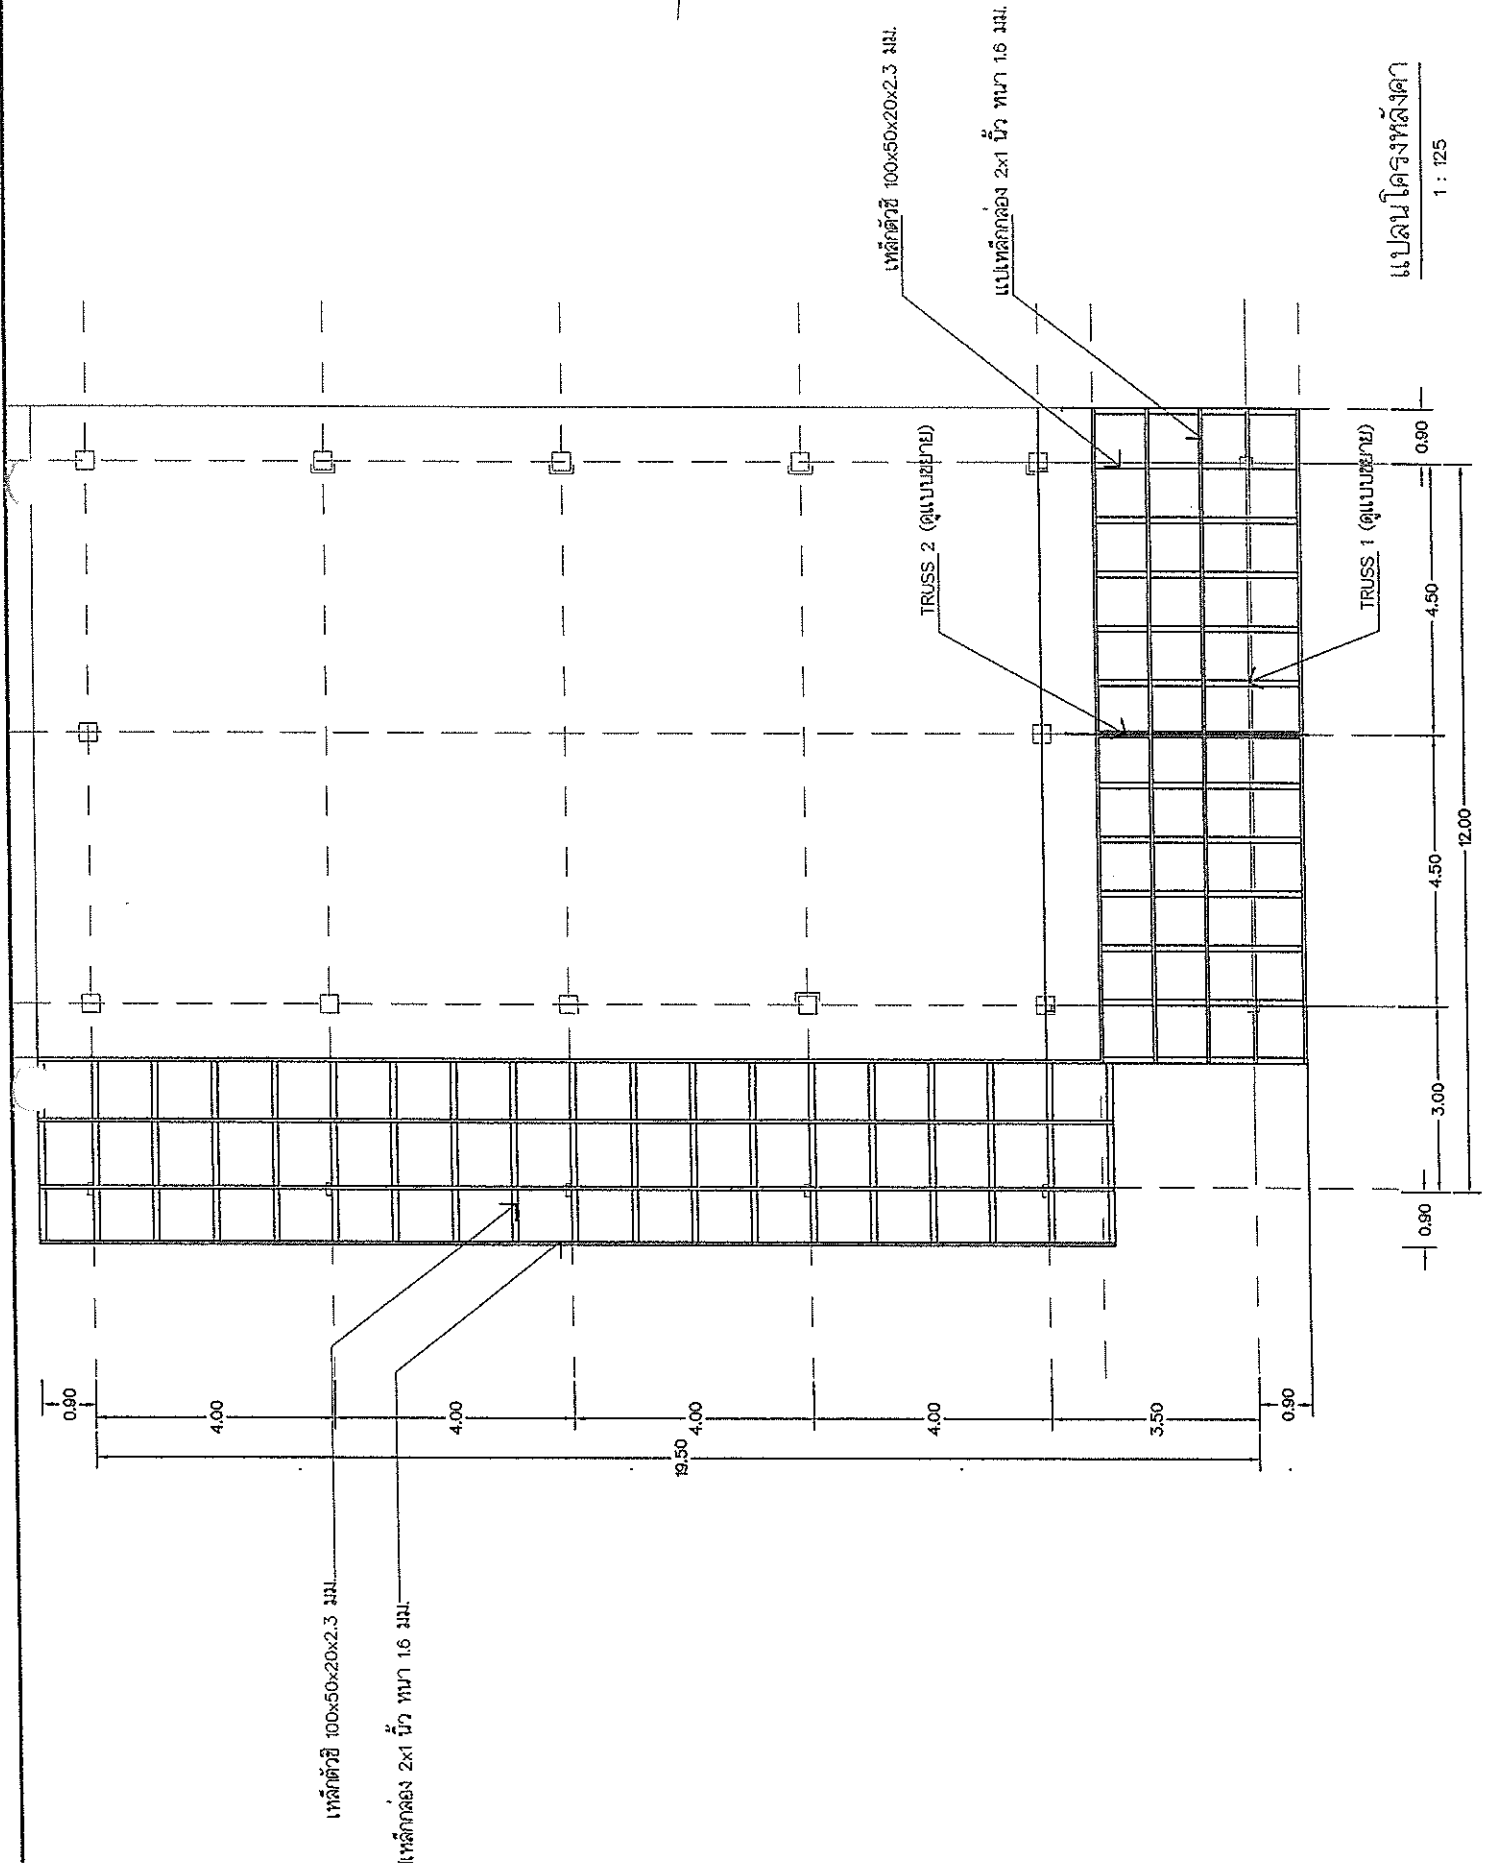ปลัดองค์การบริหารส่วนตำบลบ้านเก่า ผู้อำนวยการแผนงานขององค์การบริหารส่วน ตำบลบ้านเก่า	วันเดือนปี แผ่นที่	แก้ไขครั้งที่	หมายเลขที่
										ม.๑๗/๒๕๖๑

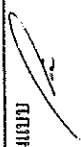

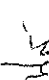สถานที่ก่อสร้าง องค์การบริหารส่วนตำบลบ้านเก่า
เขียนแบบ 
(นายพงษ์ธร ด้ขุมแก้ว) ผู้ควบคุมร่างแบบ ผู้ควบคุมร่างแบบ
สำรวจ/ออกแบบ 
(นายอดิษฐ์ อดิษฐ์) วิศวกร วิศวกรในชั้นปฏิบัติการ วิศวกรรมสถาน สมาคมช่าง อดิษฐ์
เห็นชอบ 
(นายเชิด ทิทองแก้ว) รองปลัด รองปลัดองค์การบริหารส่วนตำบลบ้านเก่า
อนุมัติ 
(นายสิงหน จอมศรี) ปลัด ปลัดองค์การบริหารส่วนตำบลบ้านเก่า ทิศเหนือ ทิศใต้ ทิศตะวันออก ทิศตะวันตก
วันที่ วันที่
แก้ไขครั้งที่
แบบเลขที่

๒๑๕/๒๕๖๑

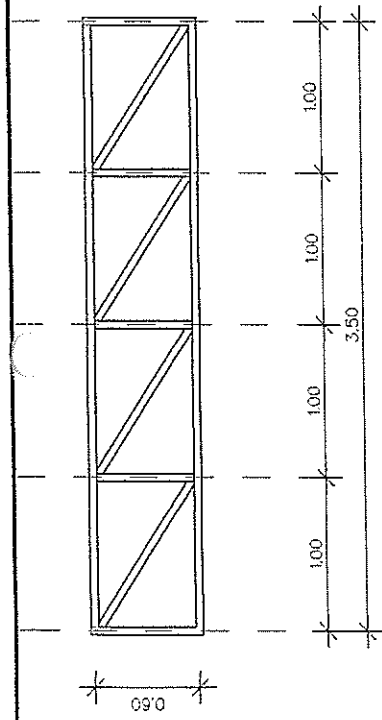


แบบขยายTRUSS T2

มาตราส่วน 1 : 50




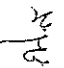
หมายเหตุ : โครง Truss T2 ทุกชิ้นส่วนใช้ท่อเหล็กกลมผิวดำ ขนาด 2 นิ้วหนา 2 มม.


เหล็กแปบกลมดำ ขนาด 2.5 นิ้ว หนา 2.8 มม.
เหล็กแปบกลมดำ ขนาด 2.5 นิ้ว หนา 2.8 มม.

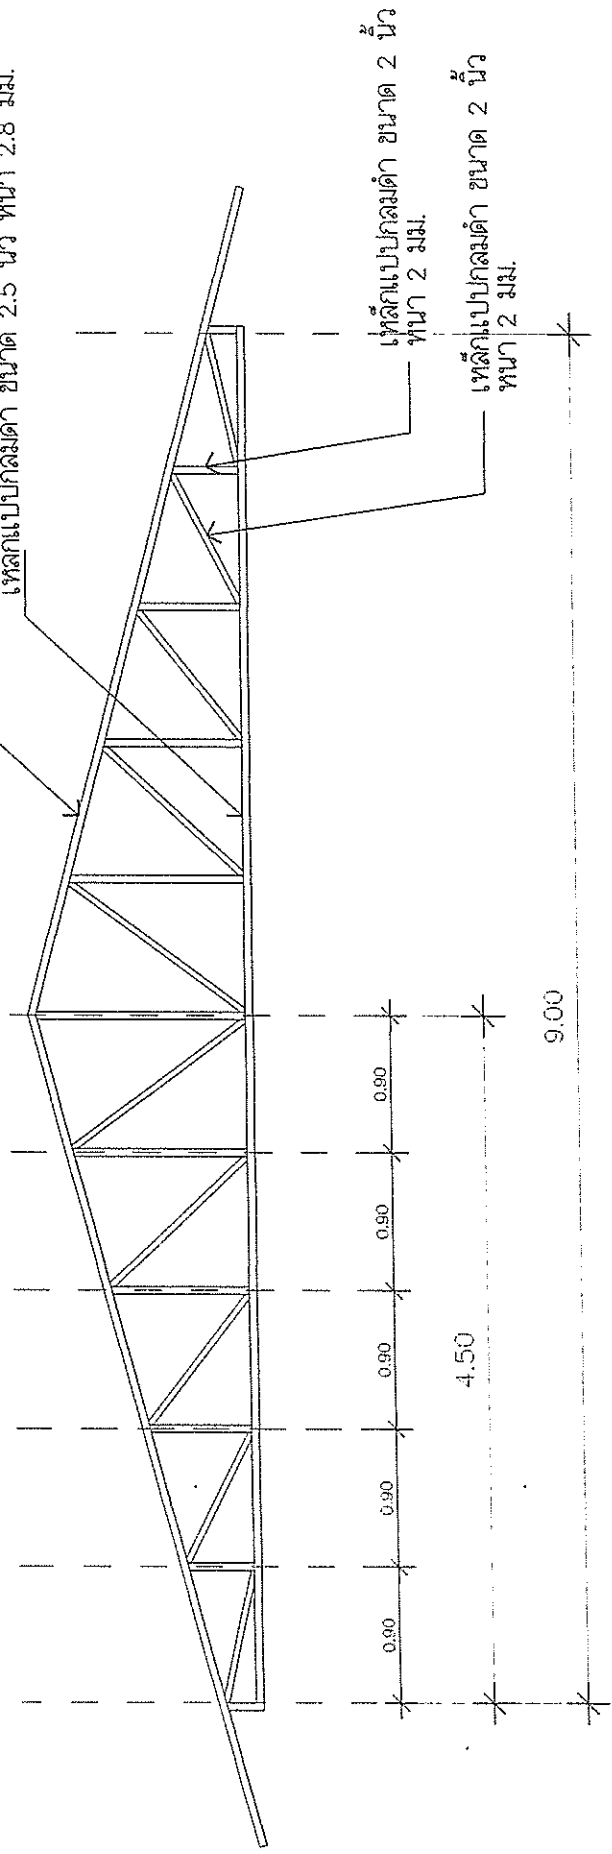

แบบขยายTRUSS T1

มาตราส่วน 1 : 50

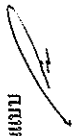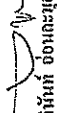โครงการ ปรับปรุงห้องเดิมห้องประชุม
สถานที่ก่อสร้าง องค์การบริหารส่วนตำบลบ้านเหล่า
เขียนแบบ 
(นายพงษ์ธร ชัยนันทิวรรณ) ผู้ควบคุมช่างโยธา องค์.บ้านเหล่า
สำรวจ/ออกแบบ 
(นายอภิรักษ์ อึ้งละมุด) วิศวกรโยธาปฏิบัติการ วิทยากรอบรม FE.๑๑๘๖๖ ออ.ค.บ้านเหล่า
เห็นชอบ 
(นายชาติกร มีหนองบัว) รองปลัดองค์การบริหารส่วนตำบลบ้านเหล่า

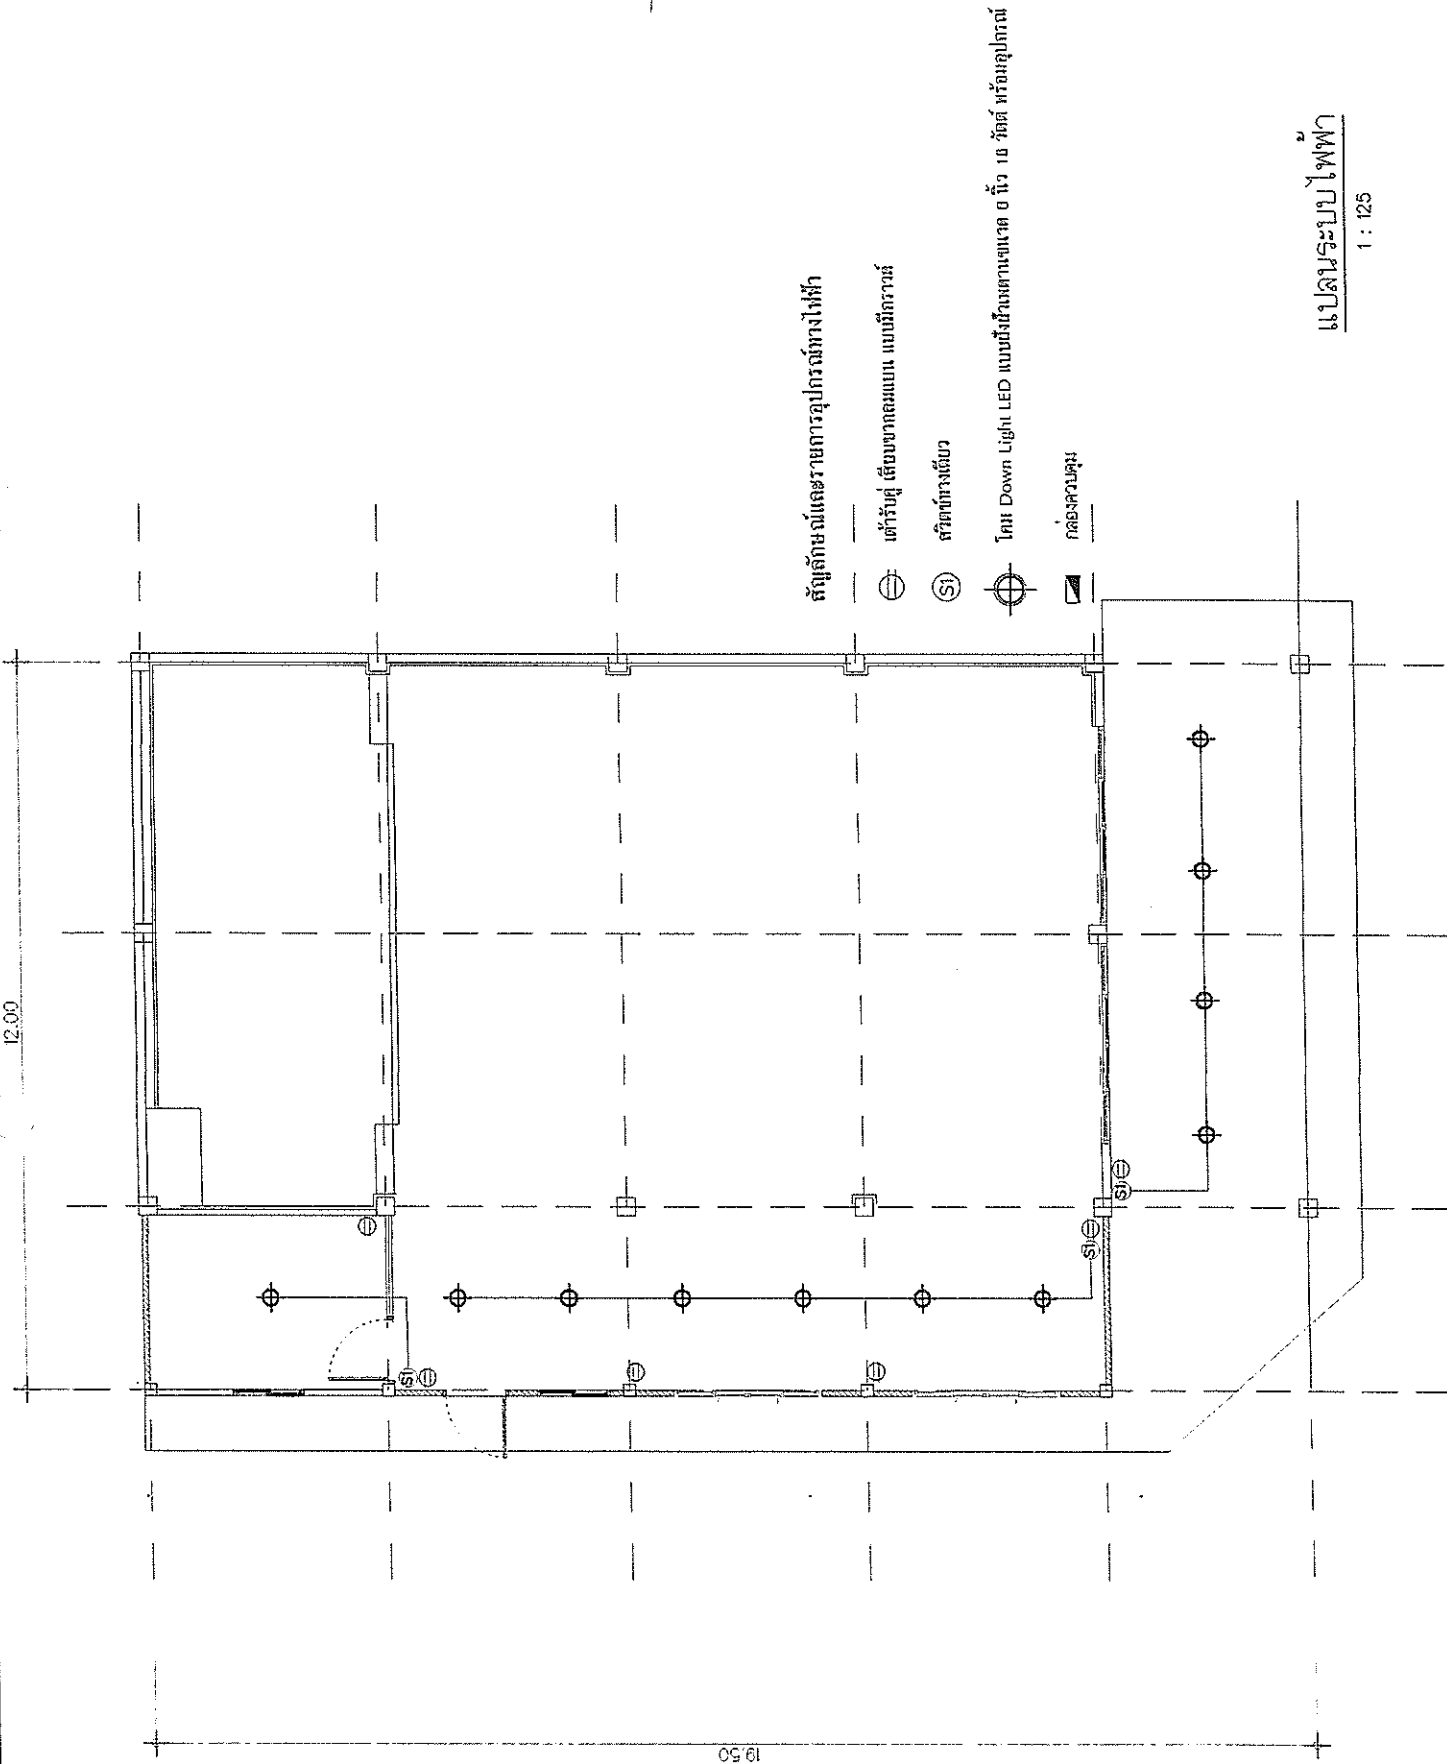(นายณิสรพนธ์ บุตรศรีรัตน์) ปลัดองค์การบริหารส่วนตำบลบ้านเหล่า ผู้อำนวยการแผนกช่างก่อสร้างองค์การบริหารส่วน ตำบลบ้านเหล่า
วัน เดือน ปี
หน้า
แก้ไขครั้งที่
แบบฉบับที่
๒๑๖/๒๕๖๑



แบบระบบไฟฟ้า
1 : 125