



ประกาศองค์การบริหารส่วนตำบลบ้านเหล่า
เรื่อง ข้อมูลรายละเอียดค่าใช้จ่ายเกี่ยวกับการจัดซื้อจัดจ้าง ราคาากลาง
และการคำนวณราคาากลาง
ตำบลบ้านเหล่า อำเภอเพ็ญ จังหวัดอุดรธานี

.....

ตามที่ สำนักงาน ป.ป.ช. ให้หน่วยงานของรัฐเปิดเผยข้อมูลรายละเอียดค่าใช้จ่ายเกี่ยวกับการจัดซื้อจัดจ้าง ราคาากลางและการคำนวณราคาากลางตามแบบตารางวงเงินงบประมาณที่ได้รับจัดสรร และรายละเอียดค่าใช้จ่ายเกี่ยวกับจัดซื้อจัดจ้าง เพื่อให้หน่วยงานของรัฐเป็นไปในแนวทางเดียวกัน นั้น

บัดนี้ องค์การบริหารส่วนตำบลบ้านเหล่า ได้จัดทำข้อมูลรายละเอียดค่าใช้จ่ายเกี่ยวกับการจัดซื้อจัดจ้าง ราคาากลางและ โครงการปรับปรุงศาลาประชาคมหมู่บ้านดอนเงิน หมู่ที่ ๑๑ เรียบร้อยแล้ว ตามรายละเอียดแนบท้ายประกาศฉบับนี้

ประกาศ ณ วันที่ ๗ พฤษภาคม พ.ศ. ๒๕๖๙

(ลงชื่อ).....

(นายคำไพ สมบูรณ์)

นายกองค์การบริหารส่วนตำบลบ้านเหล่า



บันทึกข้อความ

ส่วนราชการ กองช่างองค์การบริหารส่วนตำบลบ้านเหล่า อำเภอเพ็ญ จังหวัดอุดรธานี
ที่ อุด.๘๓๔๐๓/๒๕๖๙ วันที่ ๖ พฤษภาคม ๒๕๖๙
เรื่อง รายงานผลการกำหนดราคากลางโครงการปรับปรุงศาลาประชาคมหมู่บ้านคอนเงิน หมู่ที่ ๑๑
เรียน นายกองค์การบริหารส่วนตำบลบ้านเหล่า

ตามที่ องค์การบริหารส่วนตำบลบ้านเหล่า มีคำสั่งที่ ๓๗๑/๒๕๖๙ ลงวันที่ ๒๗ เมษายน ๒๕๖๙ เรื่อง แต่งตั้งคณะกรรมการกำหนดราคากลาง พิจารณาโครงการปรับปรุงศาลาประชาคมหมู่บ้านคอนเงิน หมู่ที่ ๑๑ งบประมาณ ๒๖๑,๐๐๐ บาท (สองแสนหกหมื่นหนึ่งพันบาทถ้วน)

บัดนี้คณะกรรมการ ได้คำนวณราคากลางงานพิจารณาและเห็นชอบกำหนด โครงการปรับปรุงศาลาประชาคมหมู่บ้านคอนเงิน หมู่ที่ ๑๑ โดยปรับปรุงศาลาประชาคมหมู่บ้าน ขนาดอาคารเดิม กว้าง ๑๒ เมตร ลึก ๑๐ เมตร สูง ๒.๕ เมตร รื้อถอนพร้อมติดตั้งหลังคาเมทัลชีทไม่น้อยกว่า ๒๒๕ ตร.ม. ตามแบบของ อบต. บ้านเหล่า งบประมาณ ๒๖๑,๐๐๐ บาท (สองแสนหกหมื่นหนึ่งพันบาทถ้วน) เสร็จเรียบร้อยแล้ว ราคากลาง ๒๖๔,๑๑๙.๗๕ บาท (สองแสนหกหมื่นสี่พันหนึ่งร้อยสิบเก้าบาทเจ็ดสิบห้าสตางค์) ระยะเวลาก่อสร้างแล้วเสร็จ ๖๐ วัน จำนวนงวดงาน ๑ งวด

ดังนั้น เพื่อให้การปฏิบัติงานเป็นไปตามพระราชบัญญัติการจัดซื้อจัดจ้าง และการบริหารพัสดุภาครัฐ พ.ศ. ๒๕๖๐ มาตรา ๕ มาตรา ๑๒๕ ประกอบกับ ประกาศคณะกรรมการราคากลางและขึ้นทะเบียนผู้ประกอบการ เรื่องหลักเกณฑ์ และวิธีการกำหนดราคากลางงานก่อสร้าง จึงขอรายงานผลการกำหนดราคากลาง มาเพื่อพิจารณาให้ความเห็นชอบ (รายละเอียดปรากฏตามเอกสารที่แนบมาท้ายนี้) ถูกต้อง จึงขอเสนอให้หน่วยงานคลังดำเนินการตามระเบียบฯ ดังกล่าวต่อไป

จึงเรียนมาเพื่อโปรดพิจารณา หากเห็นชอบได้โปรดลงนามเห็นชอบ/อนุมัติ ราคากลาง ต่อไป

(ลงชื่อ).....ประธานกรรมการ

(นายสาธิต มีหนองหัว)

รองปลัดองค์การบริหารส่วนตำบลบ้านเหล่า

(ลงชื่อ).....กรรมการ

(นายอภิรักษ์ อ่อนละมุล)

วิศวกรโยธาปฏิบัติการ

(ลงชื่อ).....กรรมการ

(นางสาวนฤมล ชาวป่า)

นักทรัพยากรบุคคล

(ลงชื่อ).....หัวหน้าเจ้าหน้าที่

(นางรุ่งทยา ดั่งชูโฆง)

ความเห็นรองปลัดองค์การบริหารส่วนตำบล

-เห็นควรให้ความเห็นชอบ/อนุมัติ

ลงชื่อ.....


(นายสาธิต มีหนองหัว)

รองปลัดองค์การบริหารส่วนตำบลบ้านเหล่า

/ความเห็นปลัด

ความเห็นปลัดองค์การบริหารส่วนตำบล

-เห็นควรให้ความเห็นชอบ/อนุมัติ

ลงชื่อ 

(นายณิชน อุดมศรีภัก)

ปลัดองค์การบริหารส่วนตำบลบ้านเหล่า

ความเห็นรองนายกองค์การบริหารส่วนตำบล

-เห็นควรให้ความเห็นชอบ/อนุมัติ

ลงชื่อ 

(นายอรุณ บุญตา)

รองนายกองค์การบริหารส่วนตำบลบ้านเหล่า

คำสั่งนายกองค์การบริหารส่วนตำบล

เห็นชอบ/อนุมัติ ไม่เห็นชอบ/ไม่อนุมัติ

ลงชื่อ 

(นายคำไพ สมบูรณ์)

นายกองค์การบริหารส่วนตำบลบ้านเหล่า

แบบสรุปราคากลางงานก่อสร้างอาคาร


ชื่อโครงการ / งานก่อสร้าง	ปรับปรุงศาลาประชาคมหมู่บ้านดอนเงิน หมู่ที่ 11				
สถานที่ก่อสร้าง	องค์การบริหารส่วนตำบลบ้านเหล่า				
ปริมาณงาน	ปรับปรุงศาลาประชาคมหมู่บ้าน ขนาดอาคารเดิม กว้าง 12 เมตร ลึก 10 เมตร สูง 2.5 เมตร รื้อถอนพร้อมติดตั้งหลังคาเมทัลชีทไม่น้อยกว่า 225 ตร.ม. ตามแบบของ อบต. บ้านเหล่า				
หน่วยงานเจ้าของโครงการ	องค์การบริหารส่วนตำบลบ้านเหล่า อำเภอเพ็ญ จังหวัดอุดรธานี				
แบบ ปร. 4 และ ปร.5 ที่แนบ มีจำนวน	1	ชุด			
คำนวณราคากลาง เมื่อวันที่	5	เดือน	พฤษภาคม	พ.ศ.	2569


หน่วย : บาท


ลำดับที่	รายการ	ค่าก่อสร้าง	หมายเหตุ
1	งานก่อสร้างอาคาร	264,119.75	
2	งานครุภัณฑ์จัดซื้อ	-	
	ระยะดำเนินการ (60 วัน)		
สรุป	รวมค่าก่อสร้างทั้งโครงการ / งานก่อสร้าง	264,119.75	
	ราคากลาง	264,119.75	
	ราคากลาง (สองแสนหกหมื่นสี่พันหนึ่งร้อยสิบเก้าบาทเจ็ดสิบห้าสตางค์)		

คำสั่งแต่งตั้งคณะกรรมการกำหนดราคากลาง เลขที่ 371 ลงวันที่ 27 เม.ย. 2569 ได้ตรวจสอบแล้ว เห็นชอบให้ประมาณราคานี้เป็นราคากลาง


(ลงชื่อ)  ประธานกรรมการ
(นายสาธิต มีหนองหัว)
รองปลัด อบต.บ้านเหล่า

(ลงชื่อ)  เห็นชอบ
(นายณิชน อุดมศรีภ)
ปลัด อบต.บ้านเหล่า

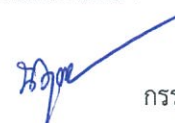(ลงชื่อ)  กรรมการ
(นางสาวนฤมล ชาวป่า)
นักทรัพยากรบุคคล

(ลงชื่อ)  เห็นชอบ
(นายอรุณ บุญตา)
รองนายก อบต.บ้านเหล่า

(ลงชื่อ)  กรรมการ
(นายอภิรักษ์ อ่อนละมุล)
วิศวกรโยธาปฏิบัติการ

(ลงชื่อ)  อนุมัติ
(นายคำไพ สมบูรณ์)
นายก อบต.บ้านเหล่า
เห็นชอบวันที่

แบบสรุปค่าก่อสร้าง

กลุ่มงาน / งาน	อาคาร
ชื่อโครงการ / งานก่อสร้าง	ปรับปรุงศาลาประชาคมหมู่บ้านคอนเงิน หมู่ที่ 11
สถานที่ก่อสร้าง	องค์การบริหารส่วนตำบลบ้านเหล่า
ปริมาณงาน	ปรับปรุงศาลาประชาคมหมู่บ้าน ขนาดอาคารเดิม กว้าง 12 เมตร ลึก 10 เมตร สูง 2.5 เมตร รั้วถอนพร้อมติดตั้งหลังคาเมทัลชีทไม่น้อยกว่า 225 ตร.ม. ตามแบบของ อบต. บ้านเหล่า
หน่วยงานเจ้าของโครงการ	องค์การบริหารส่วนตำบลบ้านเหล่า อำเภอเพ็ญ จังหวัดอุดรธานี
แบบ พร. 4 ที่แนบ มีจำนวน	4 หน้า
คำนวณราคากลาง เมื่อวันที่	5 เดือน พฤษภาคม พ.ศ. 2569

หน่วย : บาท

ลำดับที่	รายการ	ค่างานต้นทุน	Factor F	ค่าก่อสร้าง	หมายเหตุ
1	งานโครงสร้างวิศวกรรม	62,719.40	1.3091	82,105.96	
2	งานสถาปัตยกรรม	135,428.00	1.3091	177,288.79	
3	งานระบบไฟฟ้า	-	1.3091	-	
5	งานอื่นๆ	4,725.00	1.0000	4,725.00	
เงื่อนไขการใช้ตาราง Factor F					
	เงินล่วงหน้าจ่าย.....	0.00 %			
	เงินประกันผลงานหัก.....	0.00 %			
	ดอกเบี้ยเงินกู้.....	7.00 %			
	ค่าภาษีมูลค่าเพิ่ม.....	7.00 %			

รวมค่าก่อสร้าง

264,119.75

 ขนาดหรือเนื้อที่อาคาร จำนวน - ตร.ม. เฉลี่ย - บาท / ม.

คำสั่งแต่งตั้งคณะกรรมการกำหนดราคากลาง เลขที่ 371 ลงวันที่ 27 เม.ย. 2569 ได้ตรวจสอบแล้ว เห็นชอบให้ประมาณราคานี้เป็นราคากลาง

(ลงชื่อ)  ประธานกรรมการ

(นายสาธิต มีหนองหว้า)

รองปลัด อบต.บ้านเหล่า

(ลงชื่อ)  กรรมการ

(นางสาวณัฐมล ชาวป่า)

นักทรัพยากรบุคคล

(ลงชื่อ)  กรรมการ

(นายอภิรักษ์ อ่อนละมุล)

วิศวกรโยธาปฏิบัติการ

(ลงชื่อ)  เห็นชอบ

(นายณิชน อุดมศรีภัก)

ปลัด อบต.บ้านเหล่า

(ลงชื่อ)  เห็นชอบ

(นายอรุณ บุญตา)

รองนายก อบต.บ้านเหล่า

(ลงชื่อ)  อนุมัติ


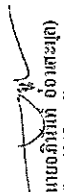
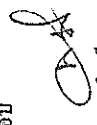
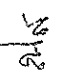
(นายคำไท สมบูรณ์)


นายก อบต.บ้านเหล่า

เห็นชอบวันที่

สารบัญแบบสถาปัตยกรรม


สารบัญแบบสถาปัตยกรรม		สัญลักษณ์วัสดุประกอบแบบ	
แผ่นที่	รายการ	แผ่นที่	สัญลักษณ์
01	สถาปัตยกรรมภายนอกประกอบแบบ	26	W1
02	แผ่นพื้น	27	
03	รูปถ่าย 1.2	28	
04	รูปถ่าย 3.4	29	
05	แปลนหลังคา	30	
06	แปลนหลังคา 2	31	
10		35	
11		36	
12		37	
13		38	
14		39	
15		40	
16		41	
17		42	
18		43	
19		44	
20		45	
21		46	
22		47	
23		48	
24		49	
25		50	



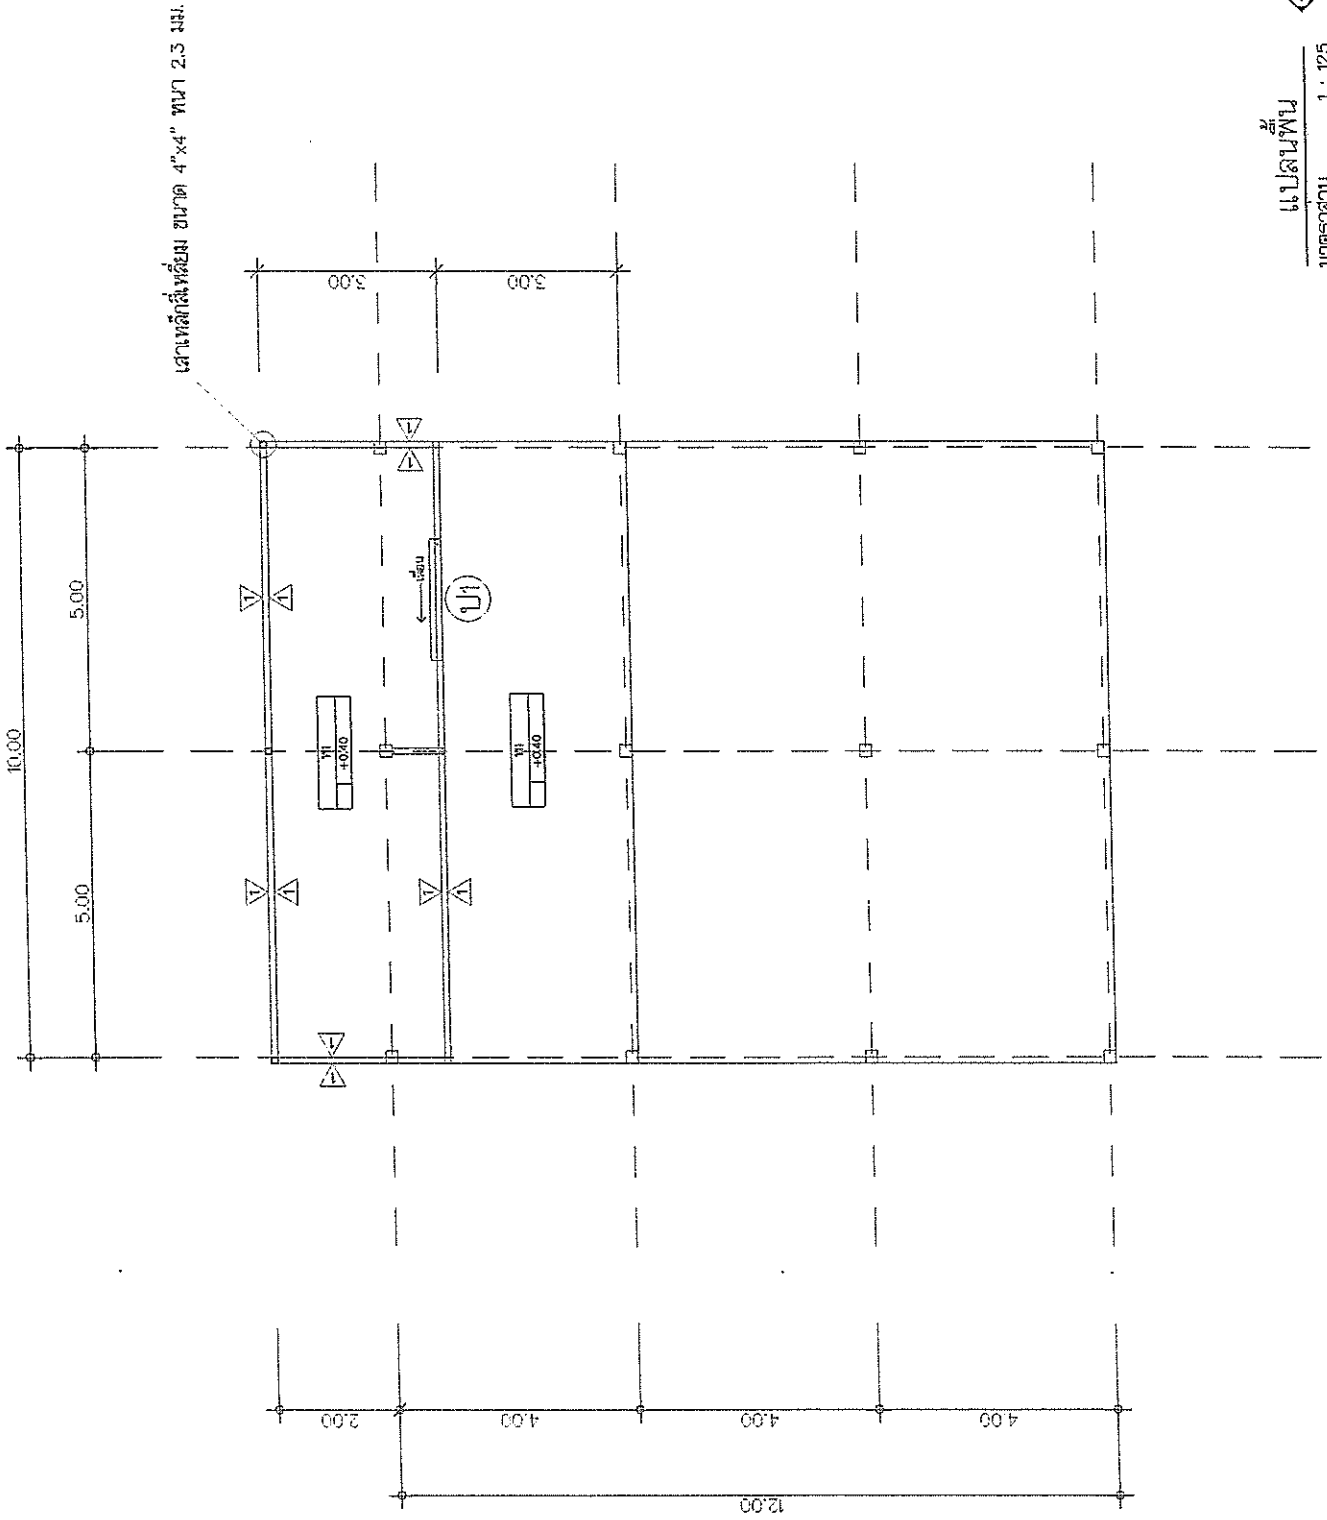


แปลนพื้น
 มาตรฐาน 1 : 125


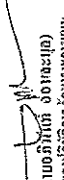

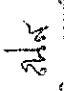


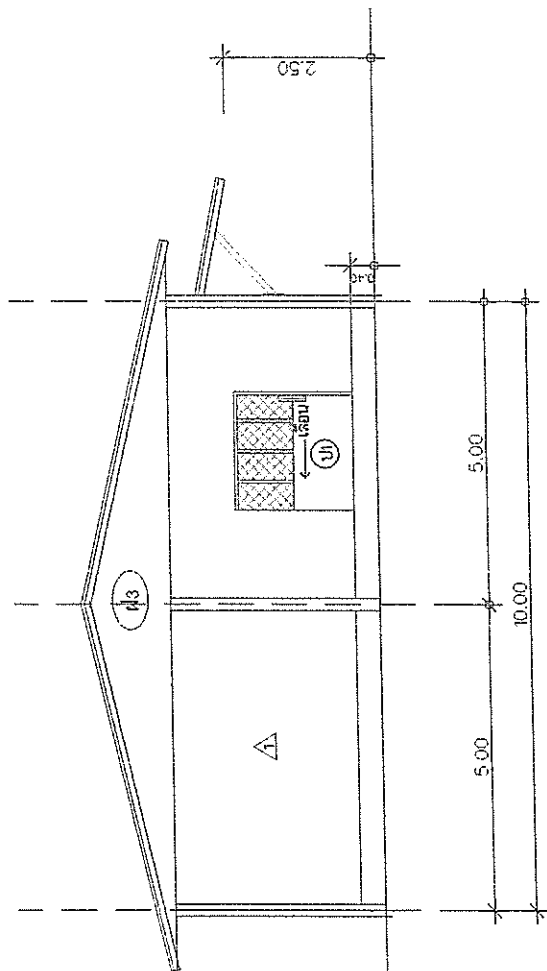

รูปด้าน 1
มาตราส่วน 1 : 125

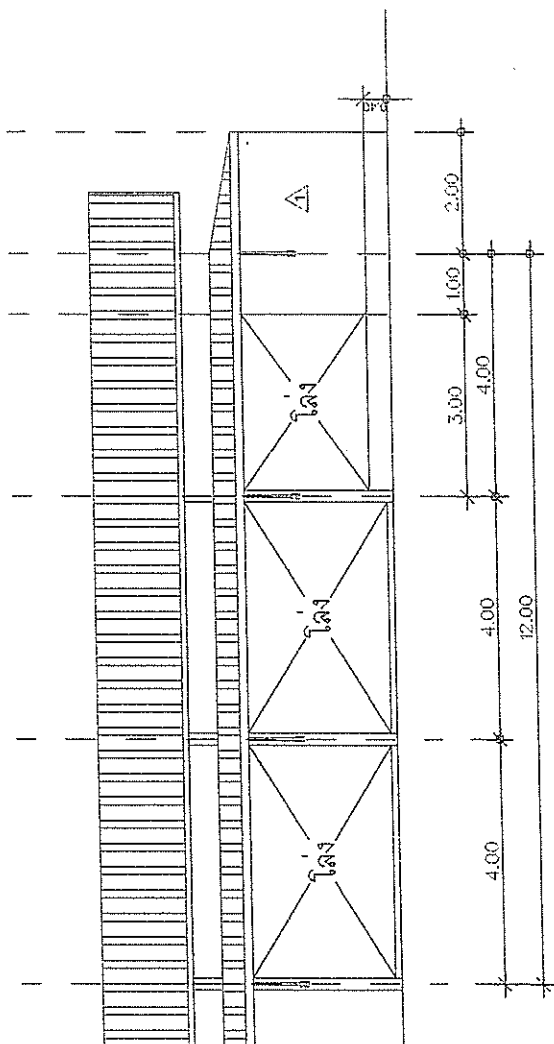


รูปด้าน 2
มาตราส่วน 1 : 125







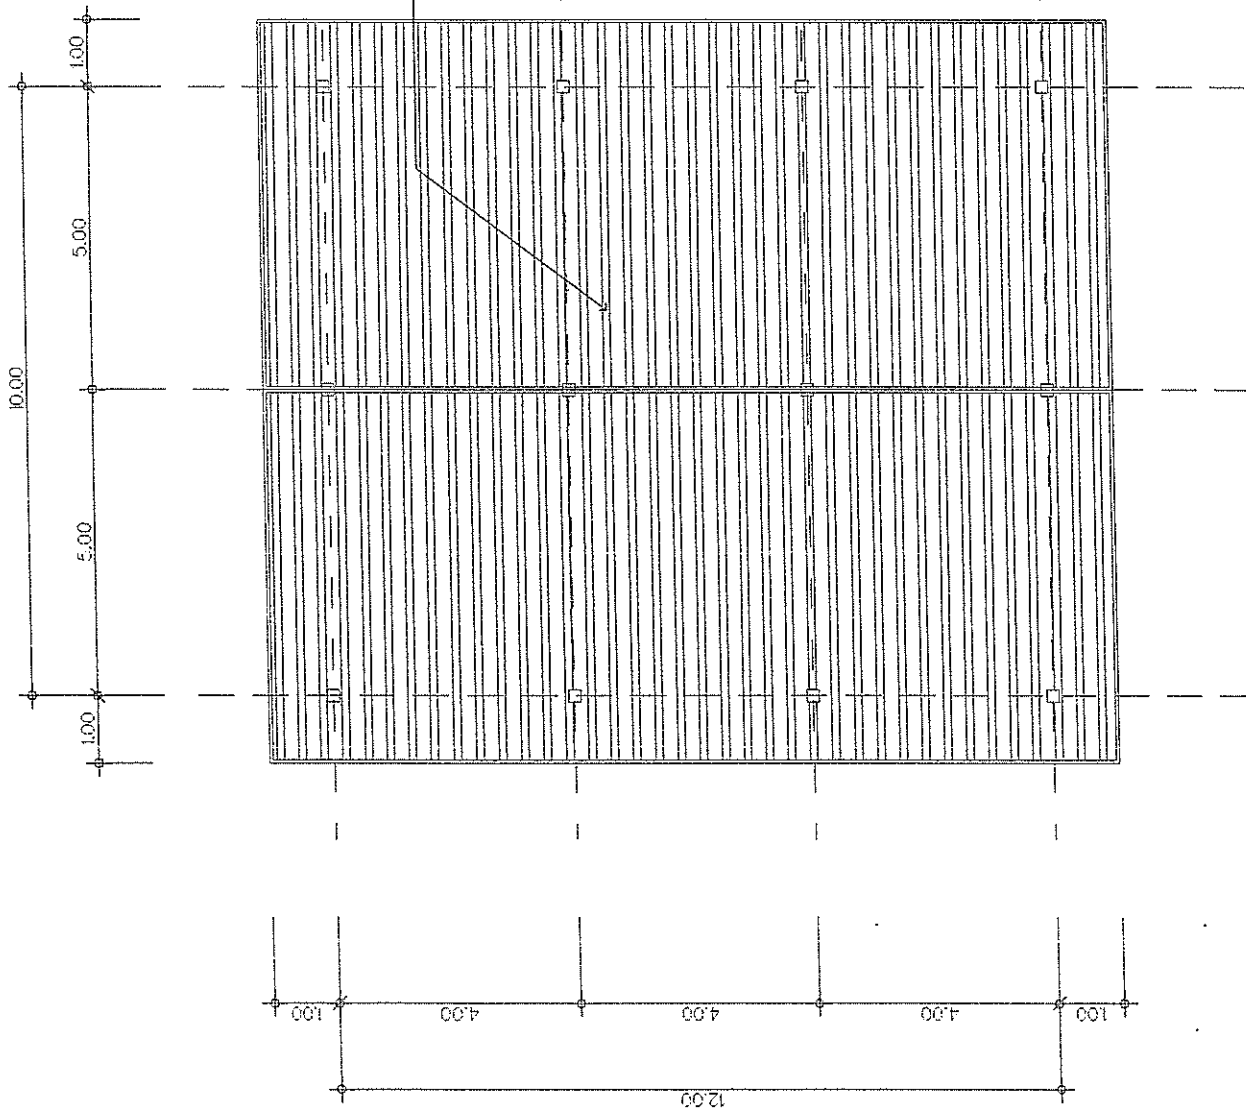

พร้อมฉนวนกันความร้อน


แปลนหลังคา
มาตราส่วน 1 : 125



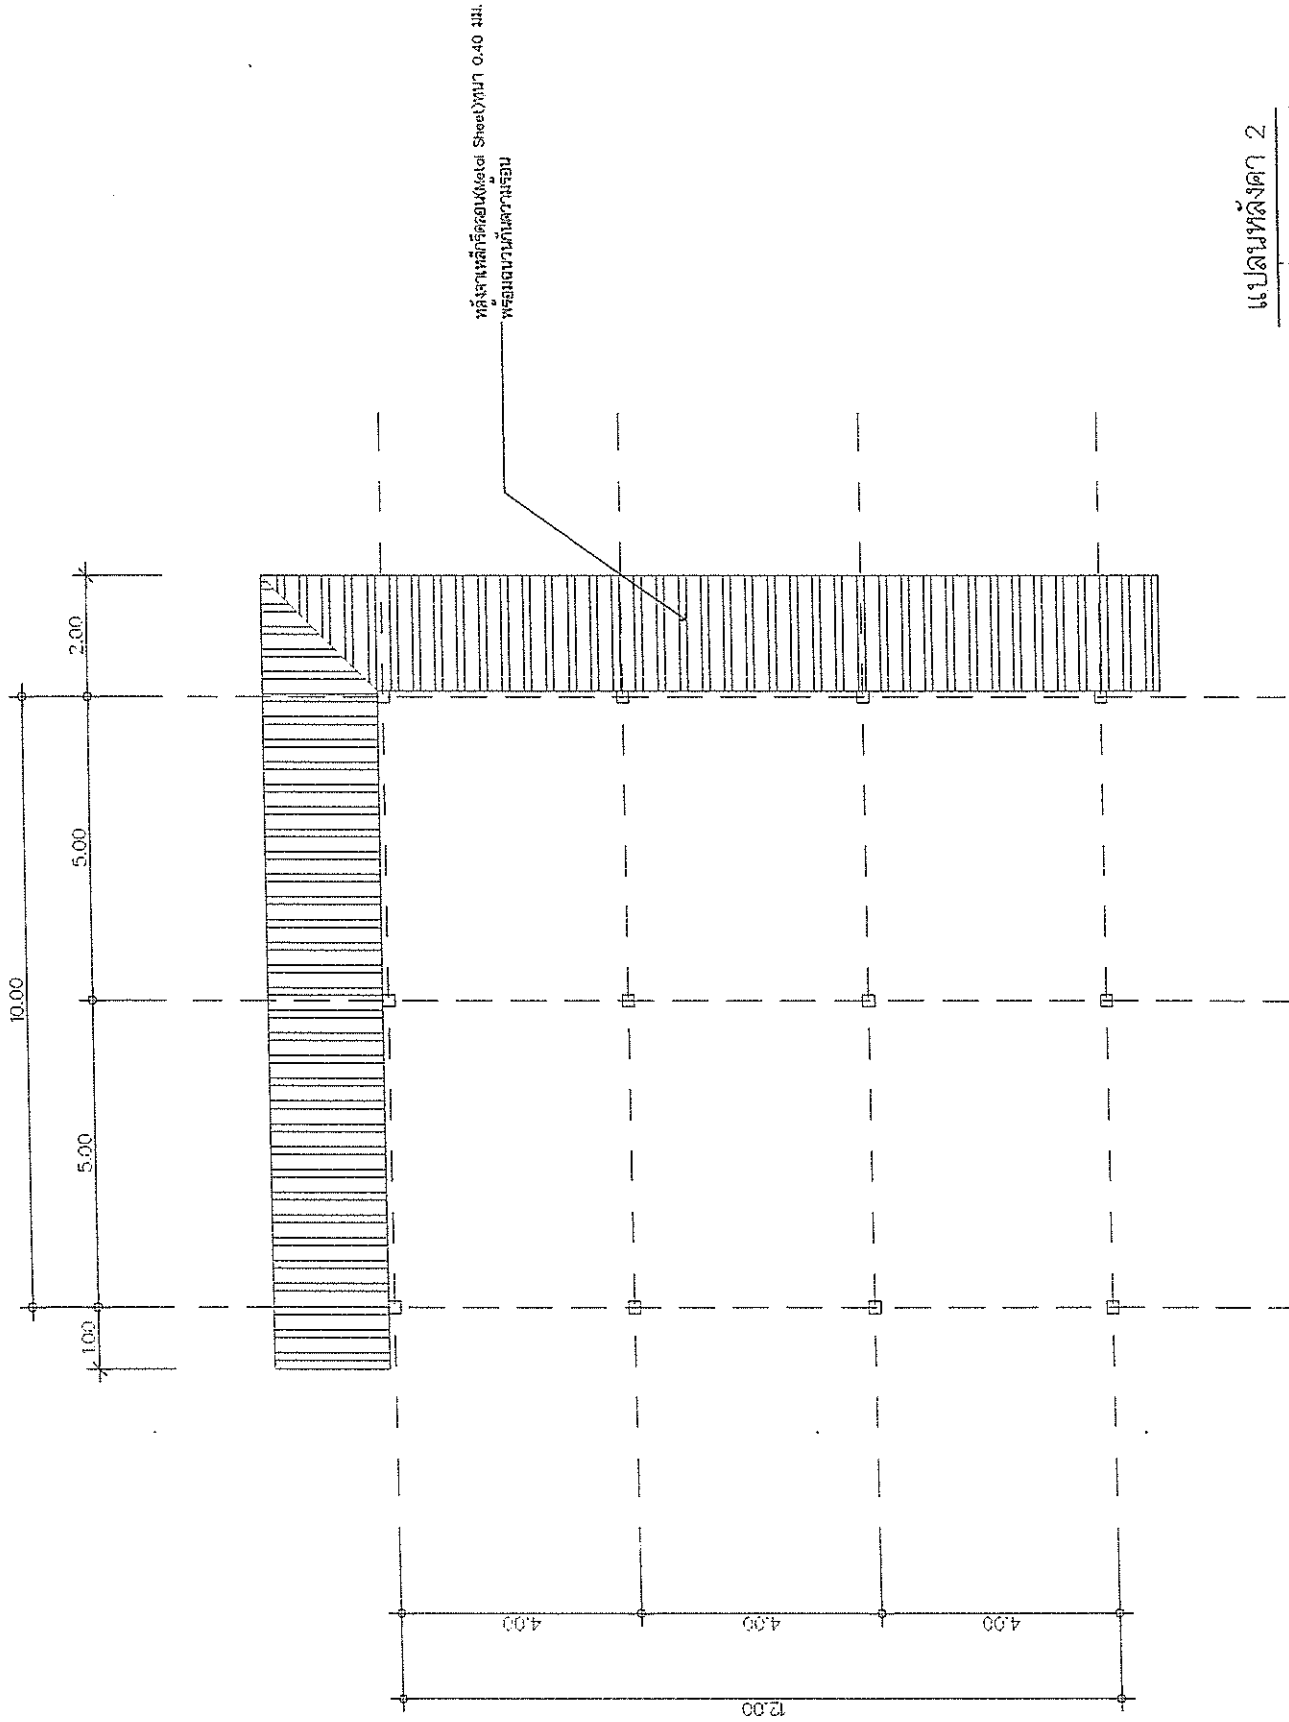



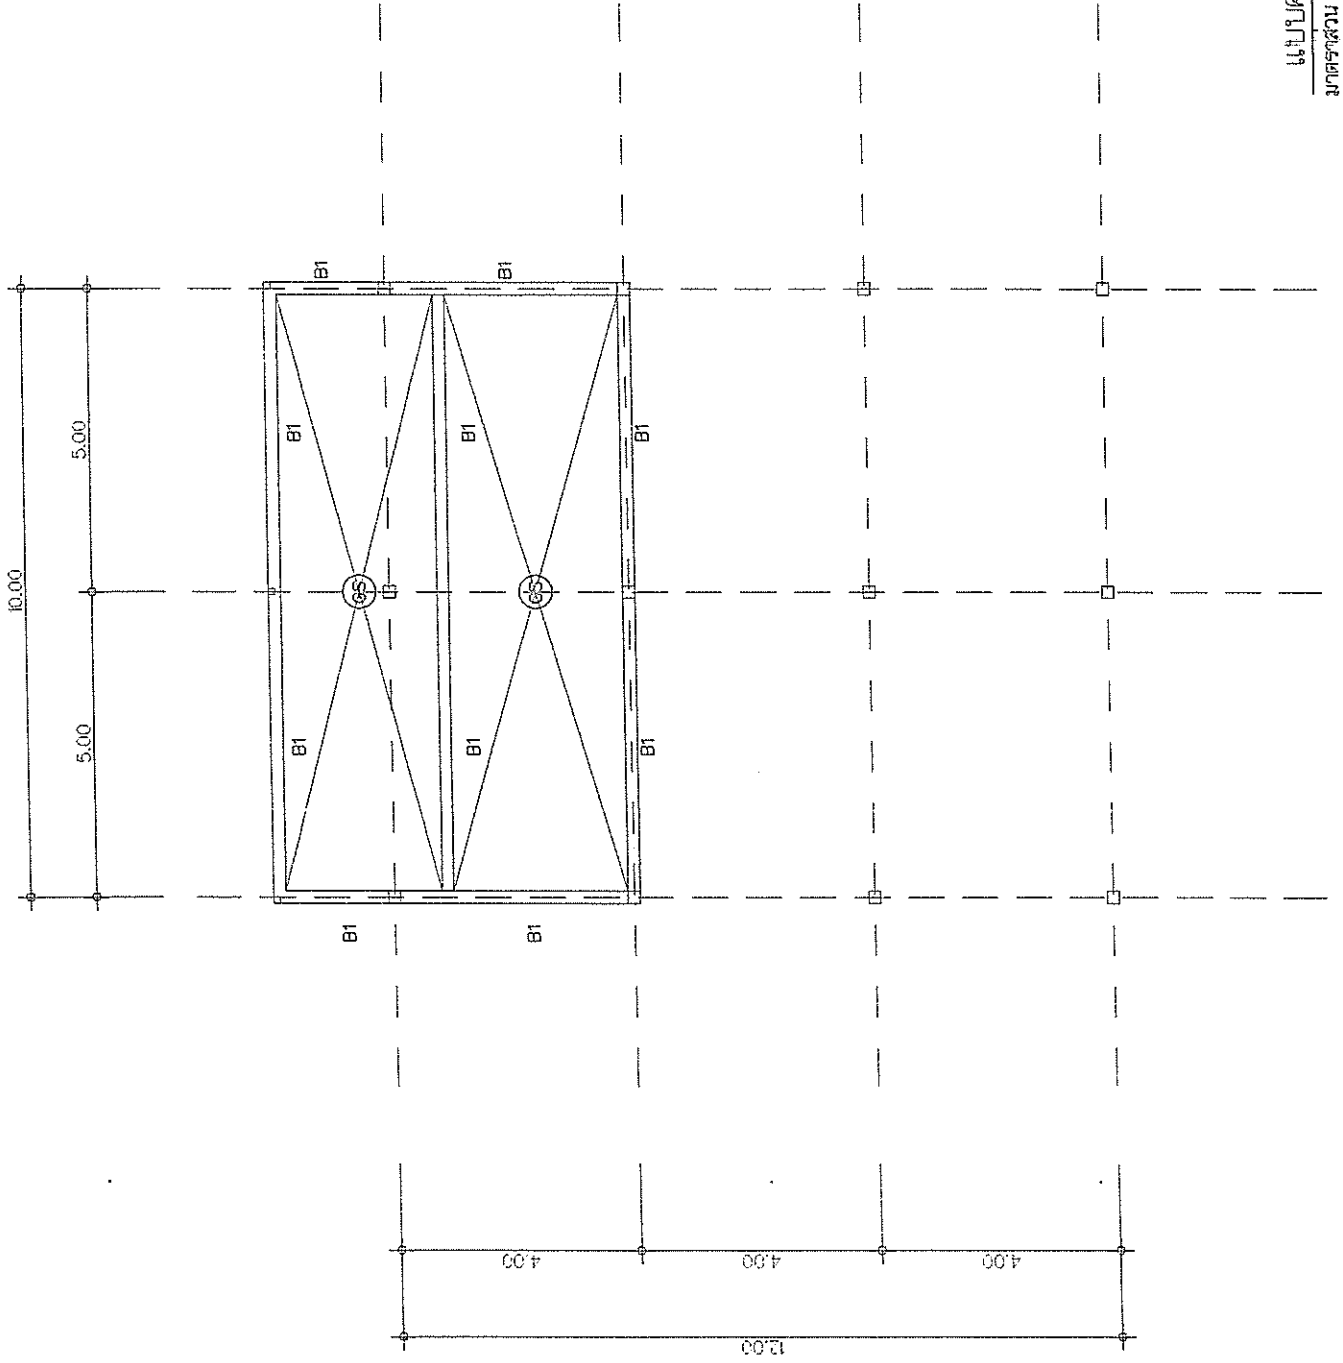

วันที่ 6
วันที่ 6
แบบร่างที่
แบบร่างที่
บ.ร.๑/25๖๑

แปลนหลังคา 2
 มาตรฐาน 1 : 125



มาตราส่วน 1 : 125




2.00

2.00

เหล็กกล่อง 1.5" X 1.5" X 1.4 มม.

ตาข่ายเหล็ก

แผ่นเหล็กเรียบ

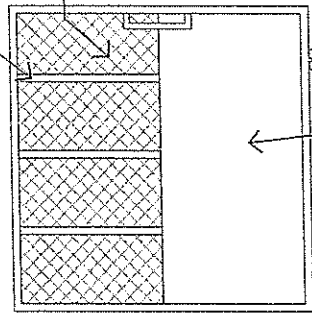

แบบขยายประตู 1


ร.๑๙/๒๕๖๑





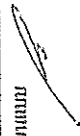










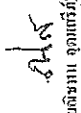


วันที่ เดือน ปี

๑

แก้ไขครั้งที่

แบบเลขที่