



ประกาศองค์การบริหารส่วนตำบลบ้านเหล่า
เรื่อง ข้อมูลรายละเอียดค่าใช้จ่ายเกี่ยวกับการจัดซื้อจัดจ้าง ราคาากลาง
และการคำนวณราคาากลาง
ตำบลบ้านเหล่า อำเภอเพ็ญ จังหวัดอุดรธานี

ตามที่ สำนักงาน ป.ป.ช. ให้หน่วยงานของรัฐเปิดเผยข้อมูลรายละเอียดค่าใช้จ่าย
เกี่ยวกับการจัดซื้อจัดจ้าง ราคาากลางและการคำนวณราคาากลางตามแบบตารางวงเงินงบประมาณ
ที่ได้รับจัดสรร และรายละเอียดค่าใช้จ่ายเกี่ยวกับจัดซื้อจัดจ้าง เพื่อให้หน่วยงานของรัฐเป็นไปใน
แนวทางเดียวกัน นั้น

บัดนี้ องค์การบริหารส่วนตำบลบ้านเหล่า ได้จัดทำข้อมูลรายละเอียดค่าใช้จ่าย
เกี่ยวกับการจัดซื้อจัดจ้าง ราคาากลางและ โครงการต่อเติมอาคารสำนักงานห้องกองคลัง เรียบร้อยแล้ว
ตามรายละเอียดแนบท้ายประกาศฉบับนี้

ประกาศ ณ วันที่ ๗ พฤษภาคม พ.ศ. ๒๕๖๙

(ลงชื่อ).....

(นายคำไพ สมบูรณ์)

นายกองค์การบริหารส่วนตำบลบ้านเหล่า

ตารางแสดงวงเงินงบประมาณที่ได้รับจัดสรรและราคากลางในงานจ้างก่อสร้าง

๑. ชื่อโครงการ

- โครงการต่อเติมอาคารสำนักงานห้องกองคลัง

๒. หน่วยงานเจ้าของโครงการ

กองช่าง องค์การบริหารส่วนตำบลบ้านเหล่า

๓. วงเงินงบประมาณที่ได้รับจัดสรร

- ๔๙๗,๐๐๐.- บาท (สี่แสนเก้าหมื่นเจ็ดพันบาทถ้วน)

๔. ลักษณะงานพอสังเขป

เพื่อจ่ายเป็นค่าปรับปรุงต่อเติมอาคารสำนักงานห้องกองคลัง

ขนาดพื้นที่ต่อเติม ๔๘ ตร.ม. สูง ๒.๕ เมตร พร้อมติดตั้งเครื่องปรับอากาศแบบติดผนัง
ตามแบบ อบต.บ้านเหล่า กำหนด

๕. ราคากลางคำนวณ ณ วันที่

- วันที่ ๒๑ เมษายน ๒๕๖๙

- เป็นเงิน ๔๙๙,๕๔๐.๖๔.- บาท (สี่แสนเก้าหมื่นเก้าพันห้าร้อยสี่สิบบาทหกสิบสี่สตางค์)

๖. บัญชีประมาณราคากลาง

๖.๑ แบบสรุปราคากลางงานก่อสร้างทาง สะพาน และท่อเหลี่ยม

๖.๒ แบบประมาณราคากลางงานก่อสร้างทาง สะพาน และท่อเหลี่ยม

๗. รายชื่อคณะกรรมการกำหนดราคากลาง

๗.๑ นายสาธิต มีหนองหว้า	ประธานกรรมการ
๗.๒ นางทิพวิภา ช่วยมาก	กรรมการ
๗.๓ นายอภิรักษ์ อ่อนละมุล	กรรมการ



บันทึกข้อความ

ส่วนราชการ กองช่างองค์การบริหารส่วนตำบลบ้านเหล่า อำเภอสว่างแดนดิน จังหวัดอุดรธานี

ที่ อด.๘๓๔๐๓/ ๒๑๑ วันที่ ๒๑ เมษายน ๒๕๖๙

เรื่อง รายงานผลการกำหนดราคากลางโครงการต่อเติมอาคารสำนักงานห้องกองคลัง

เรียน นายกองค์การบริหารส่วนตำบลบ้านเหล่า

ตามที่ องค์การบริหารส่วนตำบลบ้านเหล่า มีคำสั่งที่ ๓๓๐ /๒๕๖๙ ลงวันที่ ๗ เมษายน ๒๕๖๙ เรื่องแต่งตั้งคณะกรรมการกำหนดราคากลาง พิจารณาโครงการต่อเติมอาคารสำนักงานห้องกองคลัง ตามแบบของ อบต.บ้านเหล่า งบประมาณ ๔๙๗,๐๐๐ บาท (สี่แสนเก้าหมื่นเจ็ดพันบาทถ้วน)

บัดนี้คณะกรรมการ ได้คำนวณราคากลางงานพิจารณาและเห็นชอบกำหนด โครงการต่อเติมอาคารสำนักงานห้องกองคลัง เพื่อจ่ายเป็นค่าปรับปรุงต่อเติมอาคารสำนักงานห้องกองคลัง ขนาดพื้นที่ต่อเติม ๔๘ ตร.ม. สูง ๒.๕ เมตร พร้อมติดตั้งเครื่องปรับอากาศแบบติดผนัง ตามแบบของ อบต.บ้านเหล่า เสร็จเรียบร้อยแล้ว ราคากลาง ๔๙๙,๕๔๐.๖๔ บาท (สี่แสนเก้าหมื่นเก้าพันห้าร้อยสี่สิบบาทหกสิบสี่สตางค์) ระยะเวลาก่อสร้างแล้วเสร็จ ๖๐ วัน จำนวนงวดงาน ๑ งวด

ดังนั้น เพื่อให้การปฏิบัติงานเป็นไปตามพระราชบัญญัติการจัดซื้อจัดจ้าง และการบริหารพัสดุภาครัฐ พ.ศ.๒๕๖๐ มาตรา ๔ มาตรา ๑๒๕ ประกอบกับ ประกาศคณะกรรมการราคากลางและขึ้นทะเบียนผู้ประกอบการ เรื่องหลักเกณฑ์และวิธีการกำหนดราคากลางงานก่อสร้าง จึงขอรายงานผลการกำหนดราคากลาง มาเพื่อพิจารณาให้ความเห็นชอบ (รายละเอียดปรากฏตามเอกสารที่แนบมาท้ายนี้) ถูกต้อง จึงขอเสนอให้หน่วยงานคลังดำเนินการตามระเบียบฯ ดังกล่าวต่อไป

จึงเรียนมาเพื่อโปรดพิจารณา หากเห็นชอบได้โปรดลงนามเห็นชอบ/อนุมัติ ราคากลาง ต่อไป

(ลงชื่อ).....ประธานกรรมการ

(นายสาธิต มีหนองหัว)

รองปลัดองค์การบริหารส่วนตำบลบ้านเหล่า

(ลงชื่อ).....กรรมการ

(นางทิพวิภา ช่วยมาก)


หัวหน้าฝ่ายบัญชี

(ลงชื่อ).....กรรมการ

(นายอภิรักษ์ อ่อนละมุล)


วิศวกรโยธาปฏิบัติการ

/ลงชื่อ...

(ลงชื่อ)  หัวหน้าเจ้าหน้าที่
(นางรุ่งทยา ตั้งอุโฆษ)


ความเห็นรองปลัดองค์การบริหารส่วนตำบล

-เห็นควรให้ความเห็นชอบ/อนุมัติ

ลงชื่อ 
(นายสาริต มีหนองหว่า)
รองปลัดองค์การบริหารส่วนตำบลบ้านเหล่า


ความเห็นปลัดองค์การบริหารส่วนตำบล

-เห็นควรให้ความเห็นชอบ/อนุมัติ

ลงชื่อ 
(นายนิชพน อุดมศรีภัก)
ปลัดองค์การบริหารส่วนตำบลบ้านเหล่า

ความเห็นรองนายกองค์การบริหารส่วนตำบล


-เห็นควรให้ความเห็นชอบ/อนุมัติ

ลงชื่อ 
(นายอรุณ บุญตา)
รองนายกองค์การบริหารส่วนตำบลบ้านเหล่า

คำสั่งนายกองค์การบริหารส่วนตำบล

เห็นชอบ/อนุมัติ ไม่เห็นชอบ/ไม่อนุมัติ

ลงวันที่.....เดือน.....พ.ศ.....

ลงชื่อ 
(นายคำไพ สมบูรณ์)
นายกองค์การบริหารส่วนตำบลบ้านเหล่า


แบบสรุปราคากลางงานก่อสร้างอาคาร


ชื่อโครงการ / งานก่อสร้าง	ต่อเติมอาคารสำนักงานห้องกองคลัง				
สถานที่ก่อสร้าง	องค์การบริหารส่วนตำบลบ้านเหล่า				
ปริมาณงาน	ปรับปรุงต่อเติมอาคารสำนักงานห้องกองคลัง ขนาดพื้นที่ต่อเติม 48 ตร.ม. สูง 2.5 เมตร พร้อมติดตั้งพร้อมติดตั้งเครื่องปรับอากาศแบบติดผนัง ตามแบบของ อบต. บ้านเหล่า				
หน่วยงานเจ้าของโครงการ	องค์การบริหารส่วนตำบลบ้านเหล่า อำเภอเพ็ญ จังหวัดอุดรธานี				
แบบ ปร. 4 และ ปร.5 ที่แนบ มีจำนวน	1	ชุด			
คำนวณราคากลาง เมื่อวันที่	20	เดือน	เมษายน	พ.ศ.	2569


หน่วย : บาท


ลำดับที่	รายการ	ค่าก่อสร้าง	หมายเหตุ
1	งานก่อสร้างอาคาร	418,434.64	
2	งานครุภัณฑ์จัดซื้อ	81,106.00	
	ระยะดำเนินการ (60 วัน)		
สรุป	รวมค่าก่อสร้างทั้งโครงการ / งานก่อสร้าง	499,540.64	
	ราคากลาง	499,540.64	

คำสั่งแต่งตั้งคณะกรรมการกำหนดราคากลาง เลขที่ 330 ลงวันที่ 7 เมษายน 2569 ได้ตรวจสอบแล้ว เห็นชอบให้ประมาณราคานี้เป็นราคากลาง


(ลงชื่อ)  ประธานกรรมการ
(นายสาธิต มีหนองหว่า)
รองปลัด อบต.บ้านเหล่า

(ลงชื่อ)  เห็นชอบ
(นายณิชนพ อุดมศรีภัก)
ปลัด อบต.บ้านเหล่า

(ลงชื่อ)  กรรมการ
(นางทิพวิภา ช่วยมาก)
หัวหน้าฝ่ายบัญชี

(ลงชื่อ)  เห็นชอบ
(นายอรุณ บุญตา)
รองนายก อบต.บ้านเหล่า

(ลงชื่อ)  กรรมการ
(นายอภิรักษ์ อ่อนละมุล)
วิศวกรโยธาปฏิบัติการ

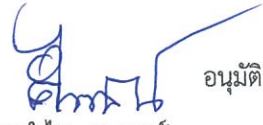(ลงชื่อ)  อนุมัติ
(นายคำไพ สมบูรณ์)
นายก อบต.บ้านเหล่า
เห็นชอบวันที่

แบบสรุปค่าก่อสร้าง

กลุ่มงาน / งาน	อาคาร
ชื่อโครงการ / งานก่อสร้าง	ต่อเติมอาคารสำนักงานห้องกองคลัง
สถานที่ก่อสร้าง	องค์การบริหารส่วนตำบลบ้านเหล่า
ปริมาณงาน	ปรับปรุงต่อเติมอาคารสำนักงานห้องกองคลัง ขนาดพื้นที่ต่อเติม 48 ตร.ม. สูง 2.5 เมตร พร้อมติดตั้ง อบต.บ้านเหล่า
หน่วยงานเจ้าของโครงการ	องค์การบริหารส่วนตำบลบ้านเหล่า อำเภอเพ็ญ จังหวัดอุดรธานี
แบบ พร. 4 ที่แนบ มีจำนวน	4 หน้า
คำนวณราคากลาง เมื่อวันที่	20 เดือน เมษายน พ.ศ. 2569

หน่วย : บาท

ลำดับที่	รายการ	ค่างานต้นทุน	Factor F	ค่าก่อสร้าง	หมายเหตุ
1	งานโครงสร้างวิศวกรรม	128,656.99	1.3091	168,424.86	
2	งานสถาปัตยกรรม	170,604.00	1.3091	223,337.69	
3	งานระบบไฟฟ้า	16,554.96	1.3091	21,672.09	
5	งานอื่นๆ	5,000.00	1.0000	5,000.00	
	เงื่อนไขการใช้ตาราง Factor F				
	เงินล่วงหน้าจ่าย.....	0.00 %			
	เงินประกันผลงานหัก.....	0.00 %			
	ดอกเบี้ยเงินกู้.....	7.00 %			
	ค่าภาษีมูลค่าเพิ่ม.....	7.00 %			
รวมค่าก่อสร้าง				418,434.64	

ขนาดหรือเนื้อที่อาคาร จำนวน - ตร.ม. เฉลี่ย - บาท / ม.

คำสั่งแต่งตั้งคณะกรรมการกำหนดราคากลาง เลขที่ 330 ลงวันที่ 7 เมษายน 2569 ได้ตรวจสอบแล้ว เห็นชอบให้ประมาณราคานี้เป็นราคากลาง

(ลงชื่อ)  ประธานกรรมการ

(นายสาธิต มีหนองหว่า)
รองปลัด อบต.บ้านเหล่า


(ลงชื่อ)  กรรมการ

(นางทิพวิภา ช่วยมาก)
หัวหน้าฝ่ายบัญชี



(ลงชื่อ)  กรรมการ


(นายอนันต์ อ่อนละมูล)
วิศวกรโยธาปฏิบัติกร

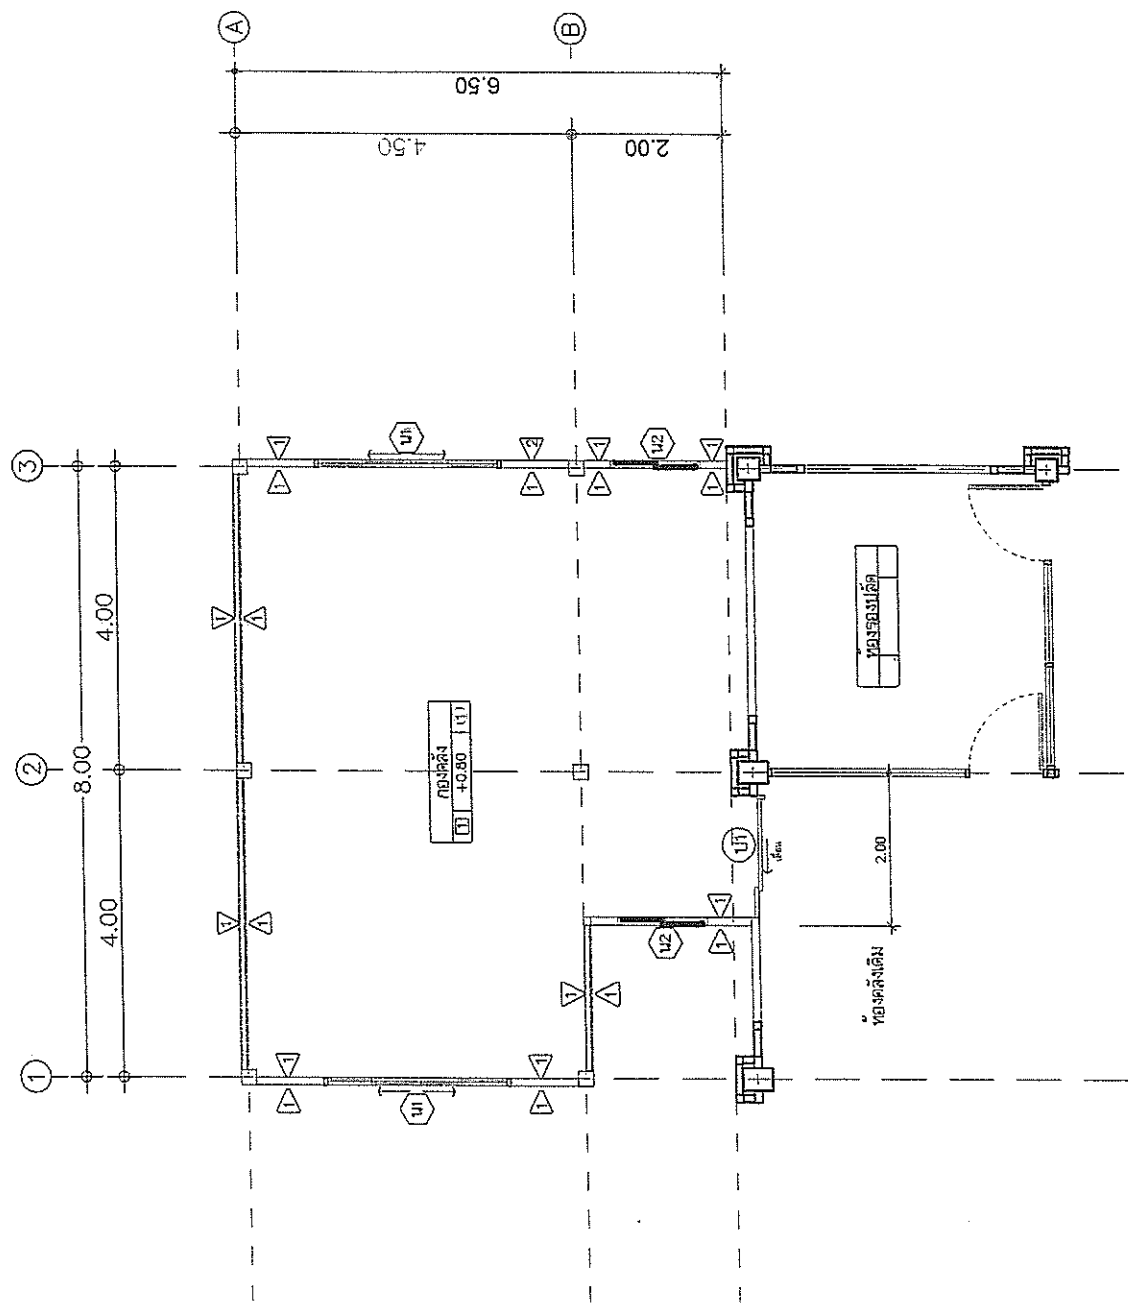









ผังพื่นอาคารชั้นที่ 1
 1 : 100
 1 2 3 4

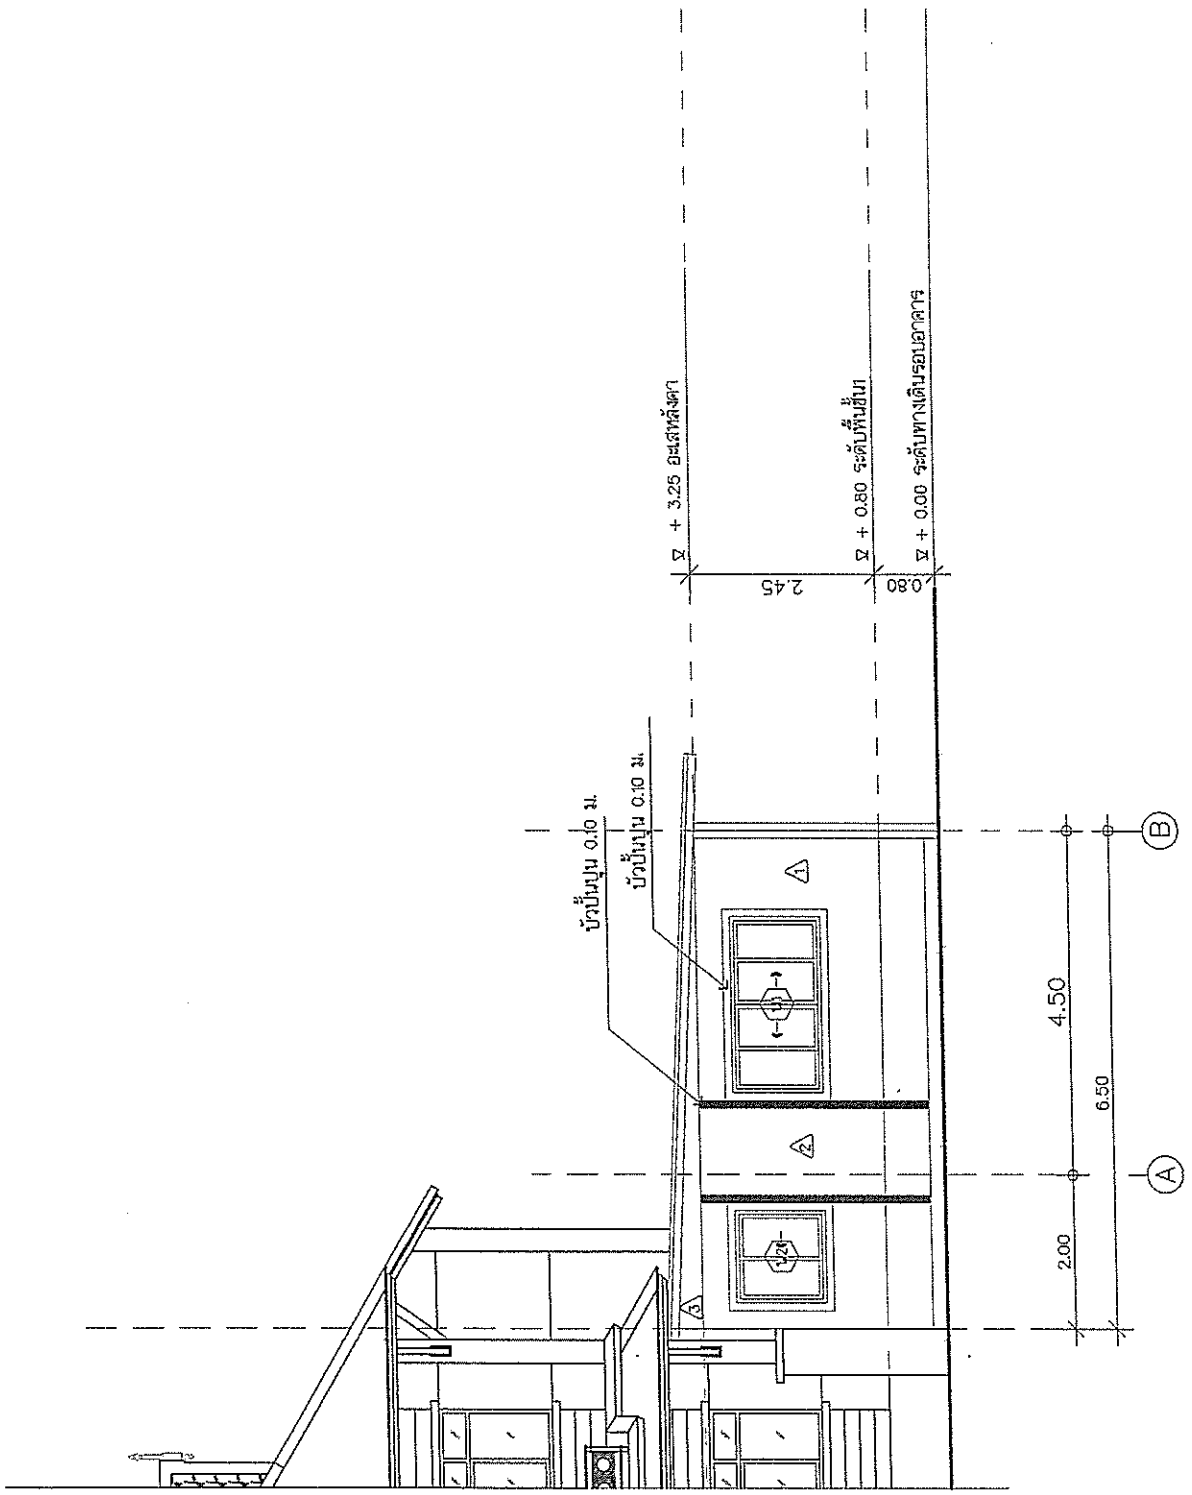


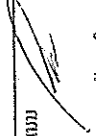


รูปด้าน 1
 มาตรฐาน 1 : 100

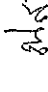
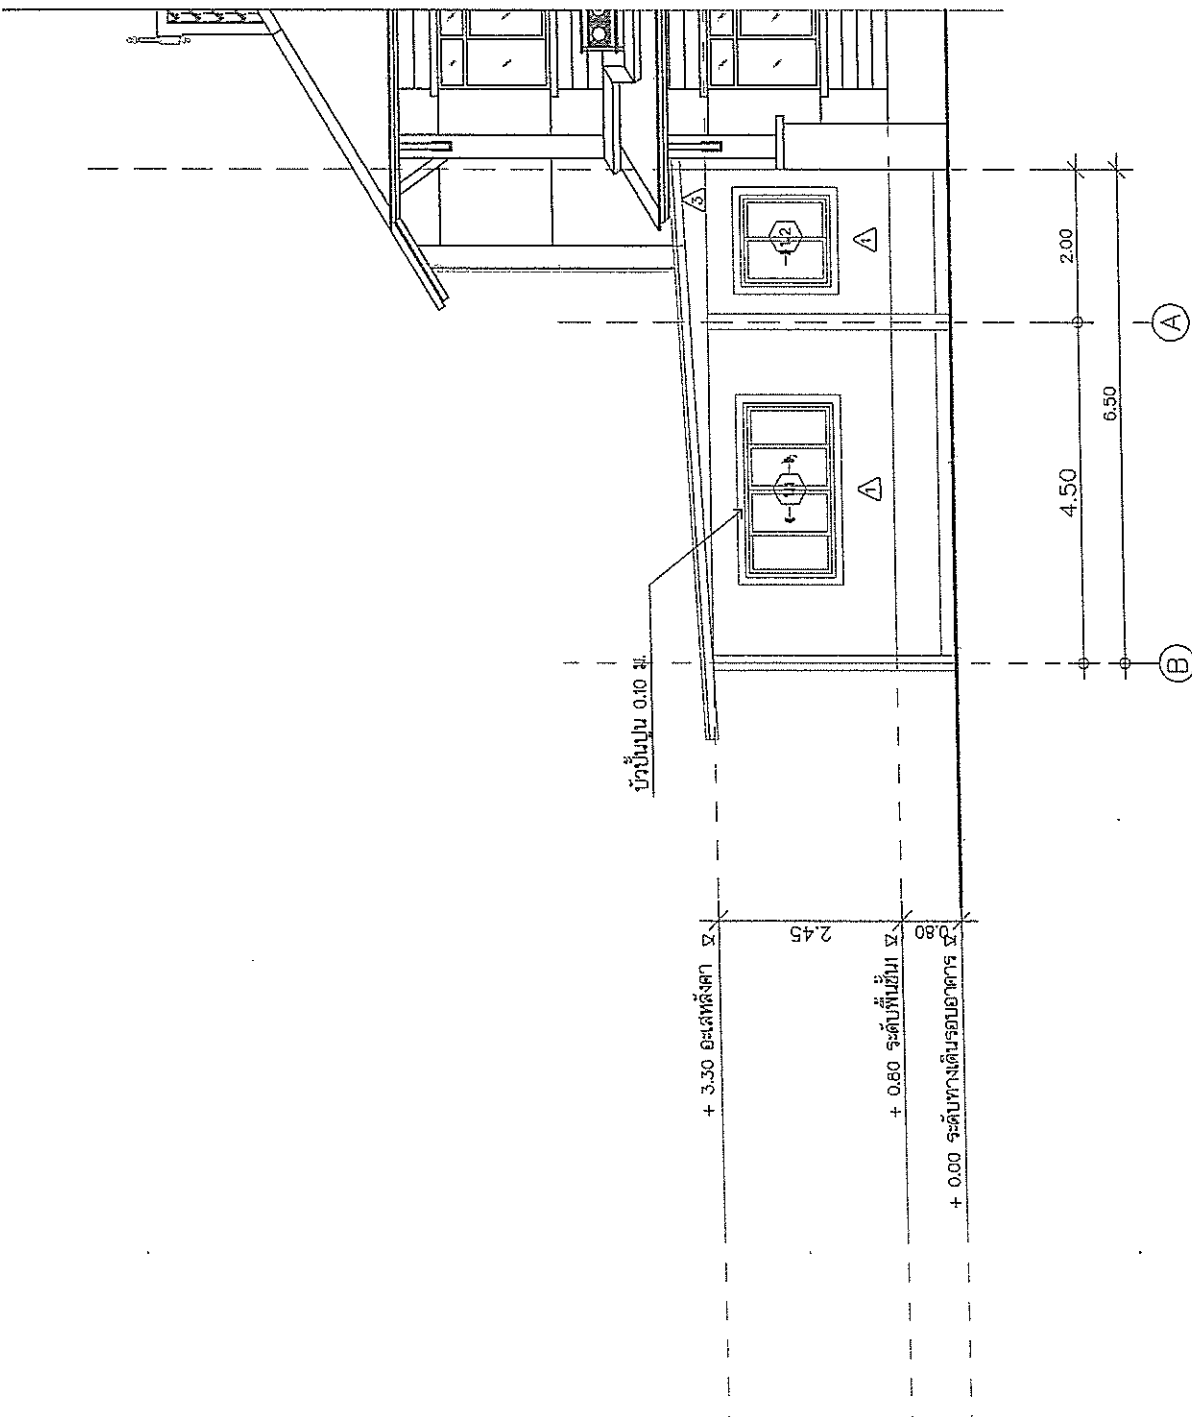


รูปด้าน 3
มาตราส่วน: 1 : 100


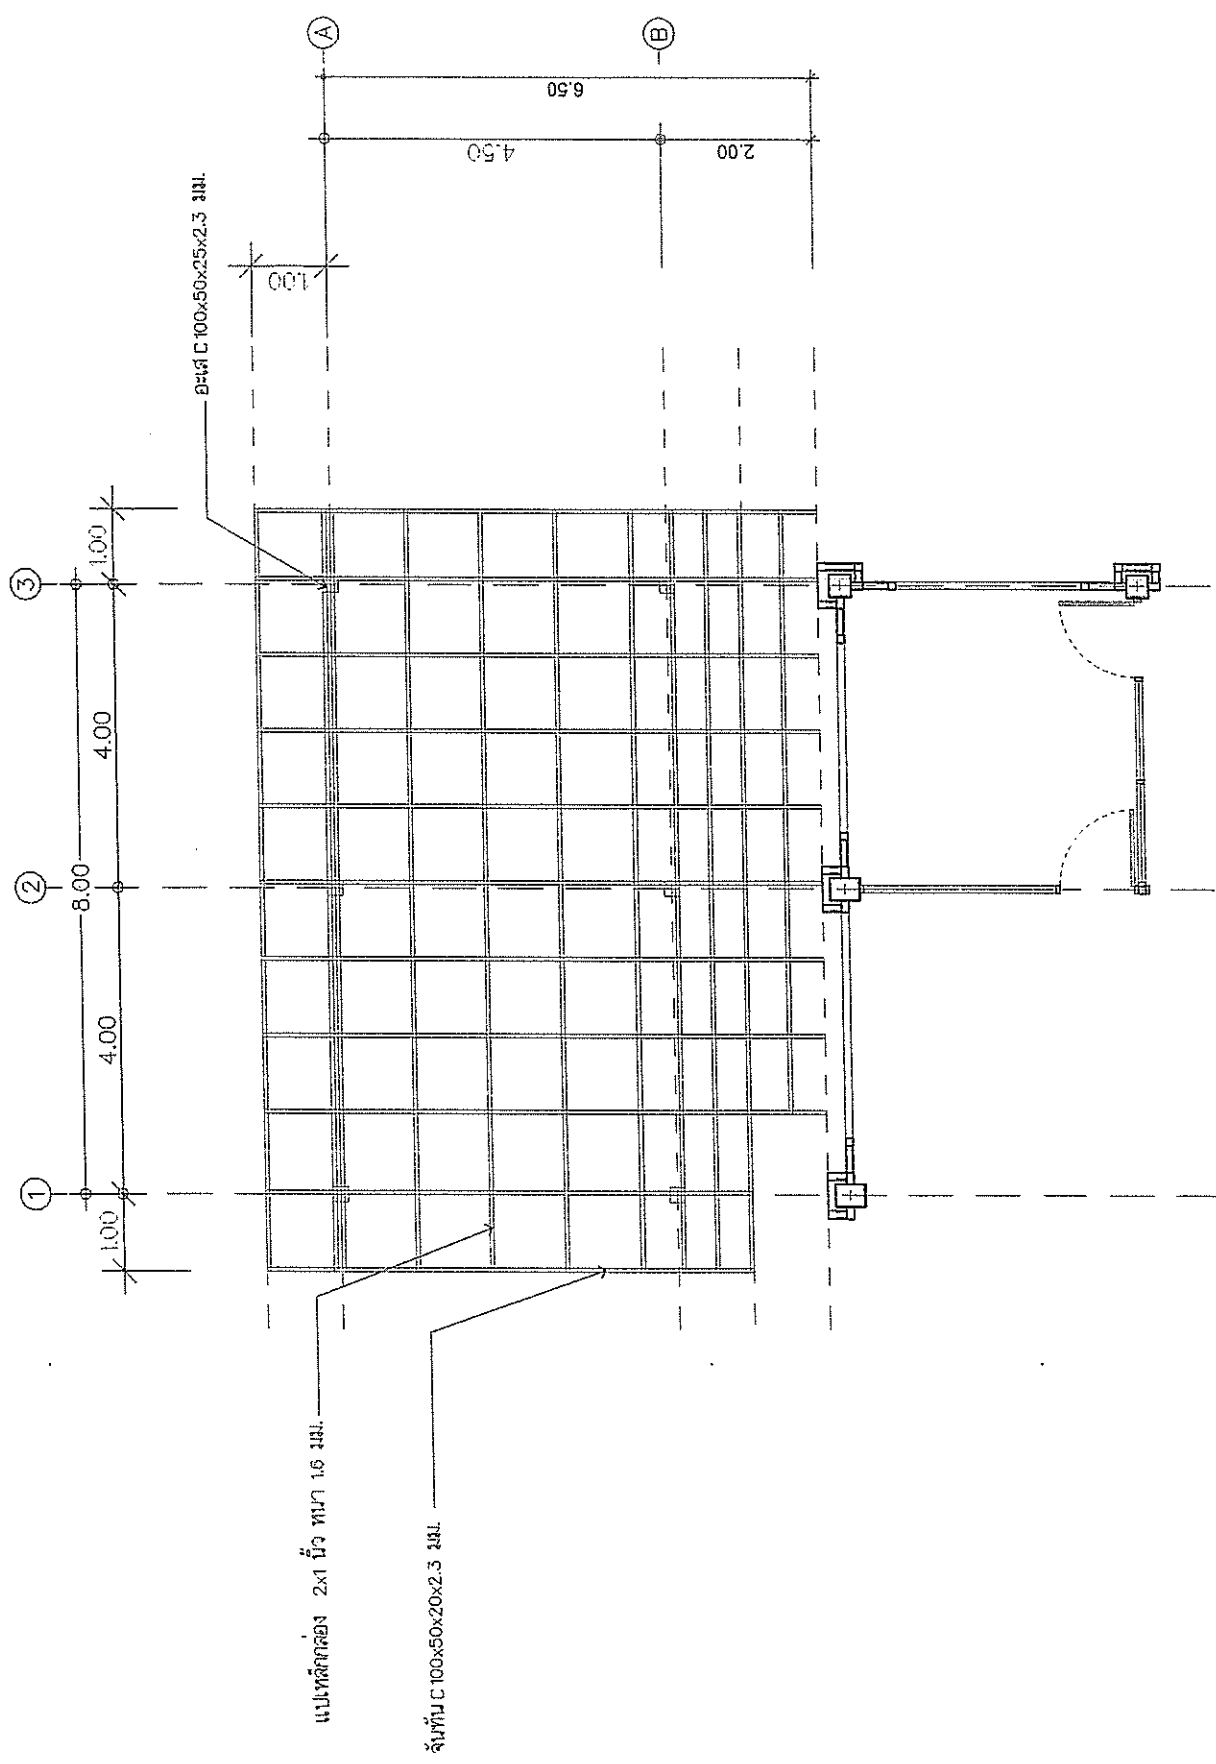


แปลนโครงสร้างอาคาร
มาตราส่วน 1 : 100

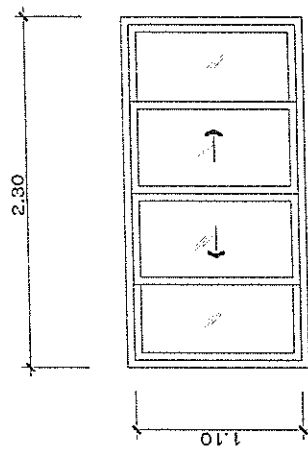


รูป 1

วงกบ อลูมิเนียมสีเทาอบ 0.05 x 0.10
 ขาน ขานเลื่อนอลูมิเนียมสีเทาอบ ขนาดตามแบบแสดง
 กระจกใส เชี่ยวตัดแสง หน้า 6 มม.
 อุปกรณ์ มาตรฐานครบชุด

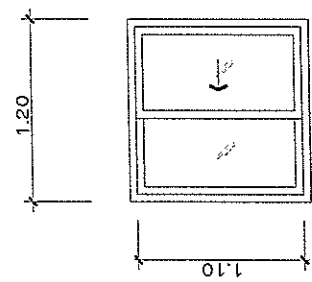

รูป 2

วงกบ อลูมิเนียมสีเทาอบ 0.05 x 0.10
 ขาน ขานเลื่อนอลูมิเนียมสีเทาอบ ขนาดตามแบบแสดง
 กระจกใส เชี่ยวตัดแสง หน้า 6 มม.
 อุปกรณ์ มาตรฐานครบชุด

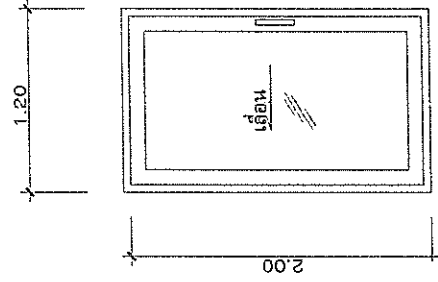


รูป 3

วงกบ อลูมิเนียมสีเทาอบ 0.05 x 0.10
 ขาน ขานเลื่อนอลูมิเนียมสีเทาอบ ขนาดตามแบบแสดง
 กระจกใส หน้า 6 มม.
 อุปกรณ์ มาตรฐานครบชุด

แบบขยายหน้าต่าง

แบบขยายประตู





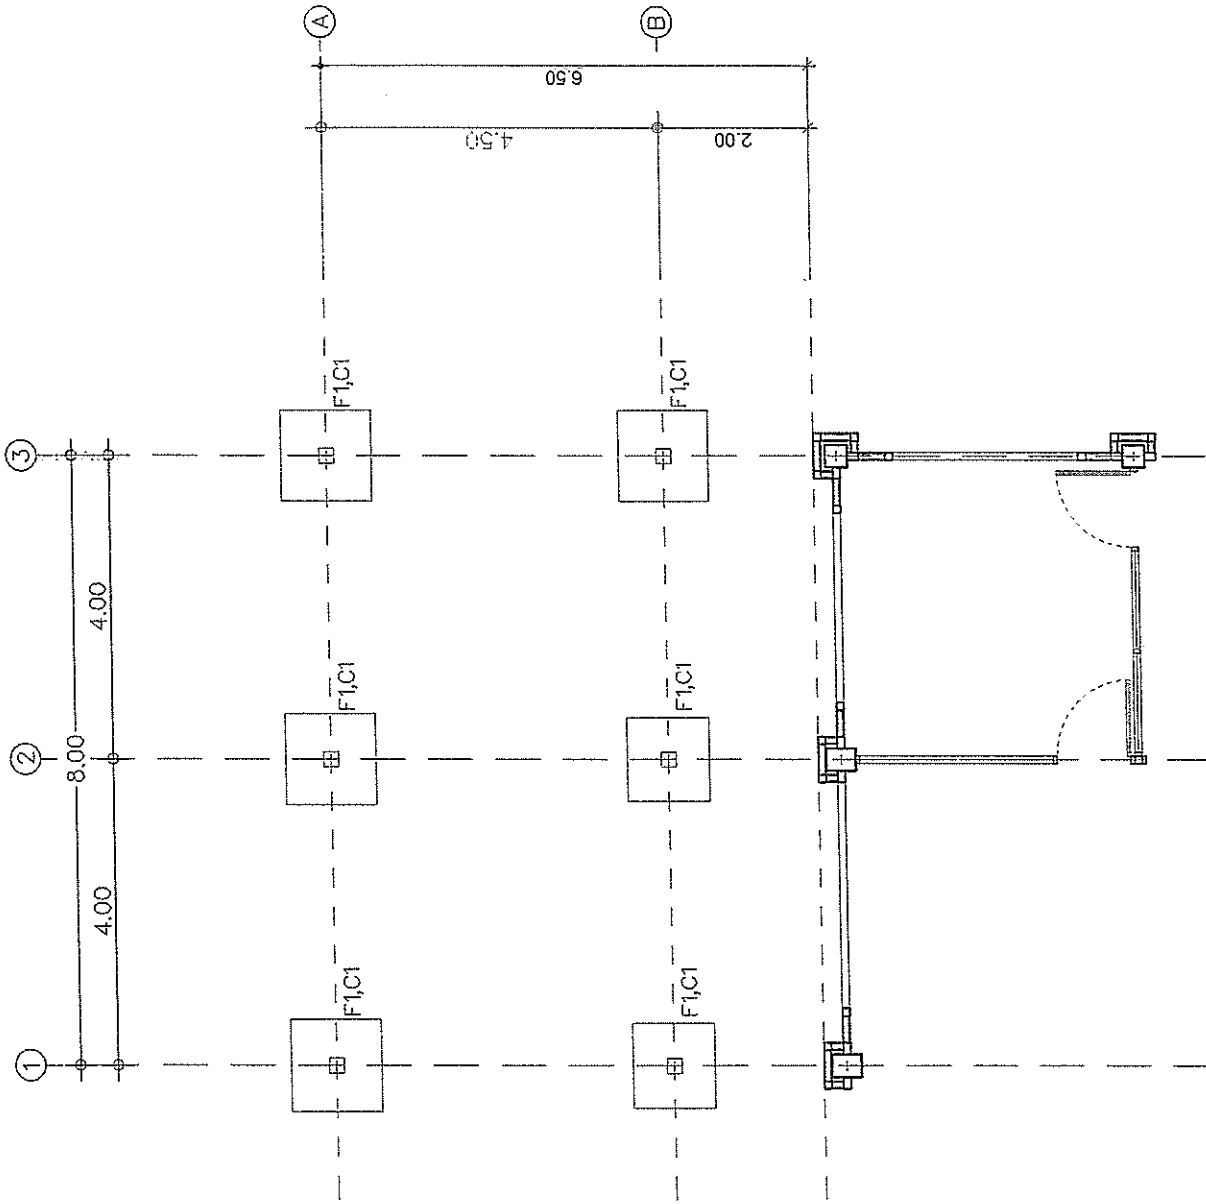


แบบฐานราก เสา
 มาตรฐาน
 1 : 100



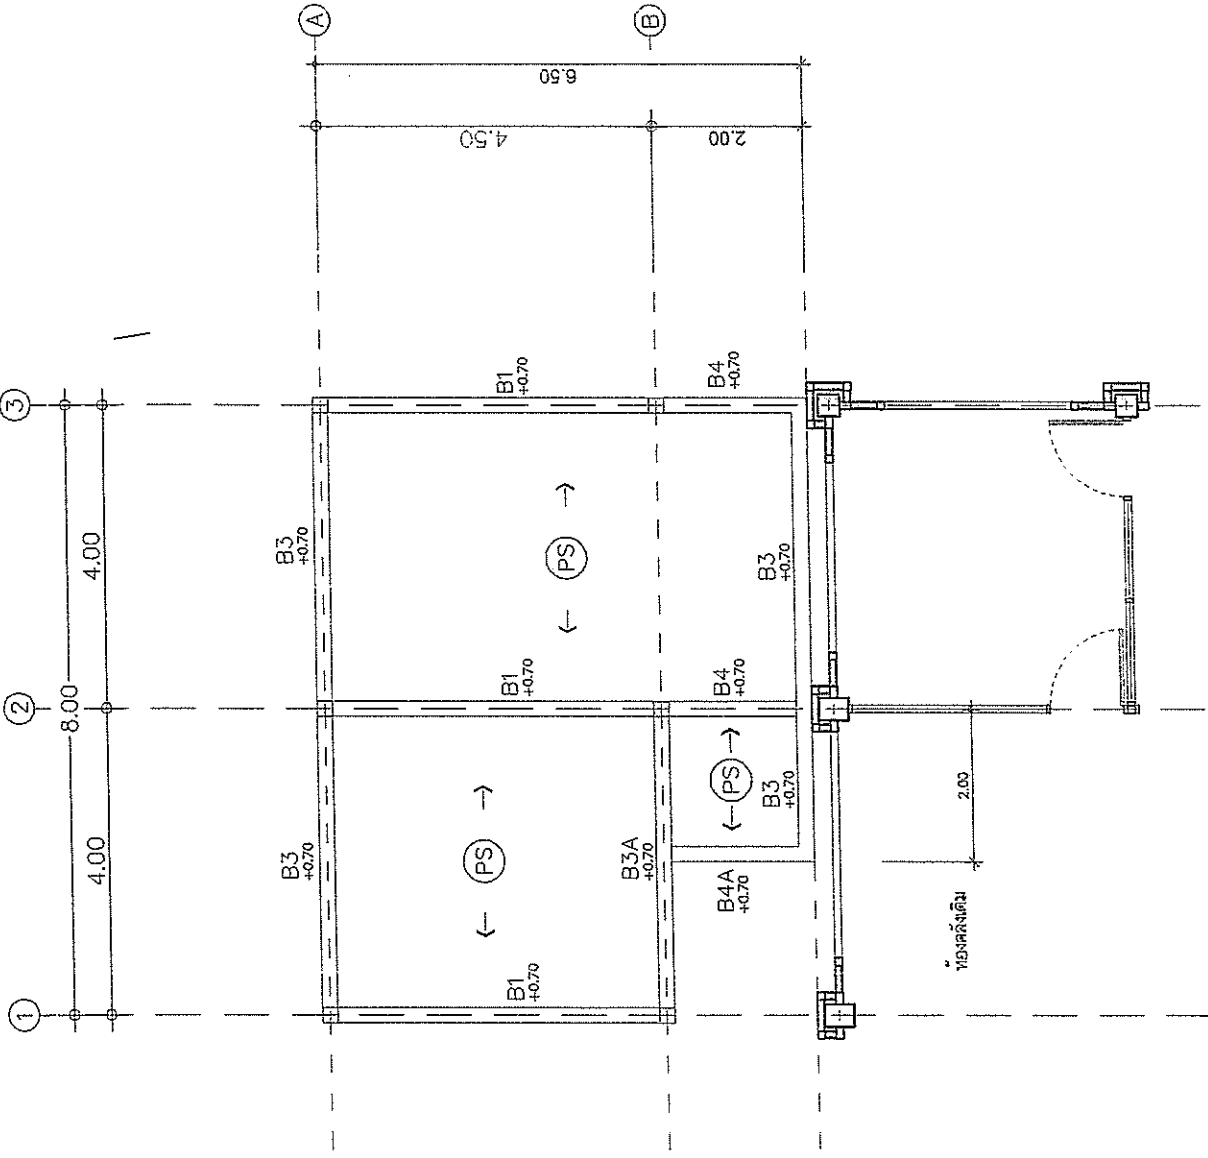


แบบบ้าน พิน
มาตราส่วน 1 : 100

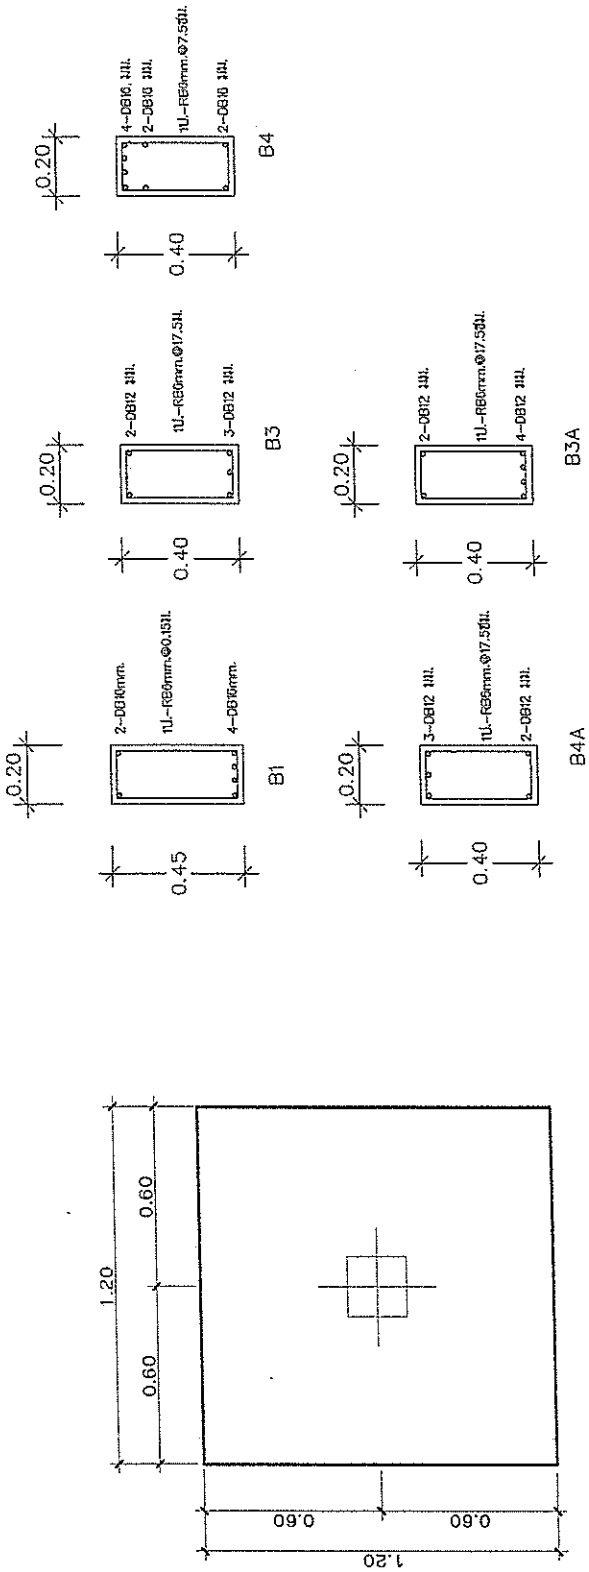



ขยายตาม
 1 : 25
 มาตรฐาน

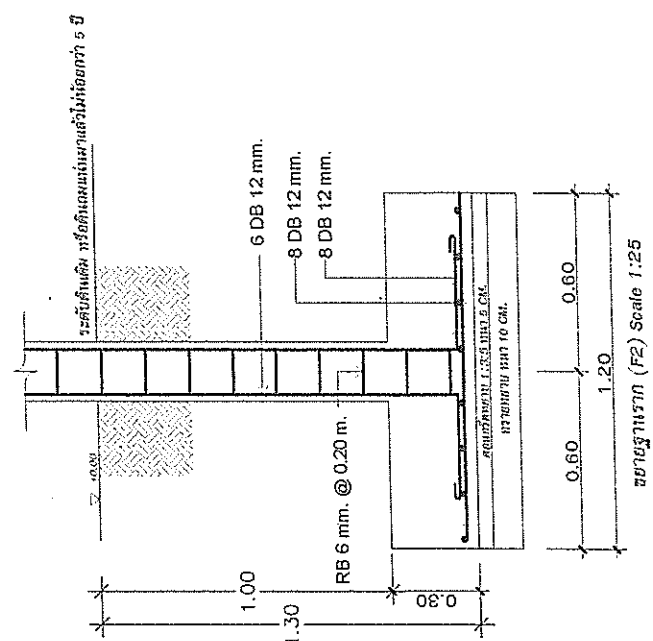


ขยายเสา ตอม่อ
 1 : 25
 มาตรฐาน


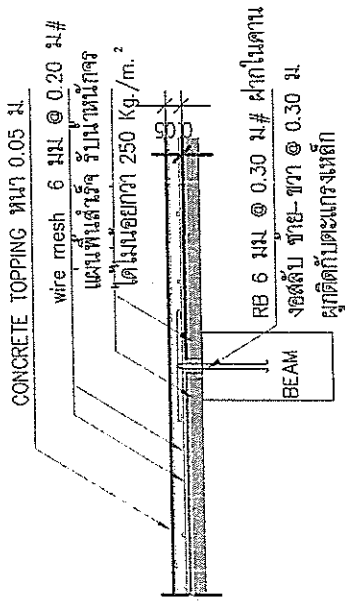

PS

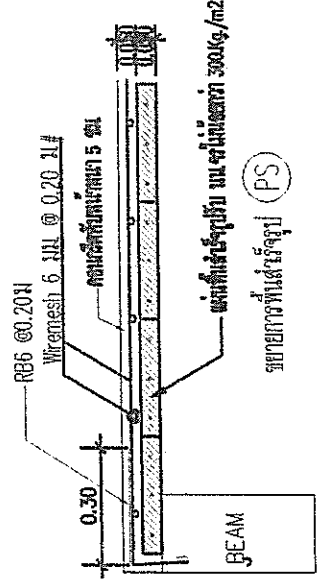


แบบขยายการวางแผ่นพื้น PS


มาตราส่วน 1 : 25

ตัวอย่างรายละเอียดการเสริมเหล็กคาน

*** โครงสร้างเสา และคาน ยึดหลักป้องกันแผ่นดินไหว โดยการเพิ่มลวดเหล็ก 8Ø 6mm. ช่วง 50-80 cm. เห็น 1 หน้า

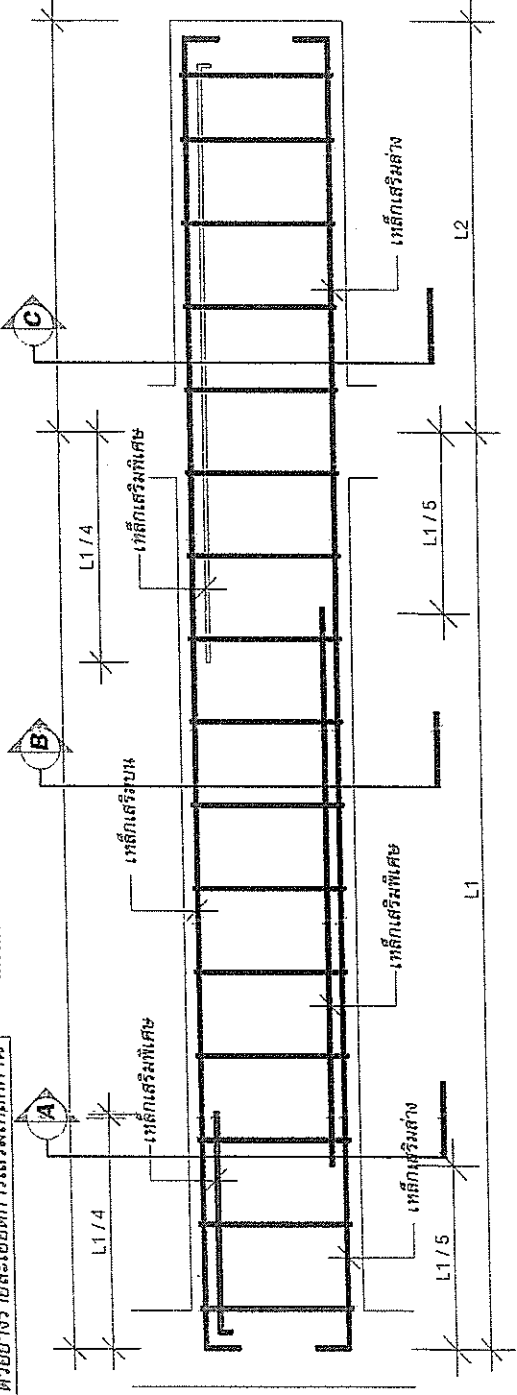



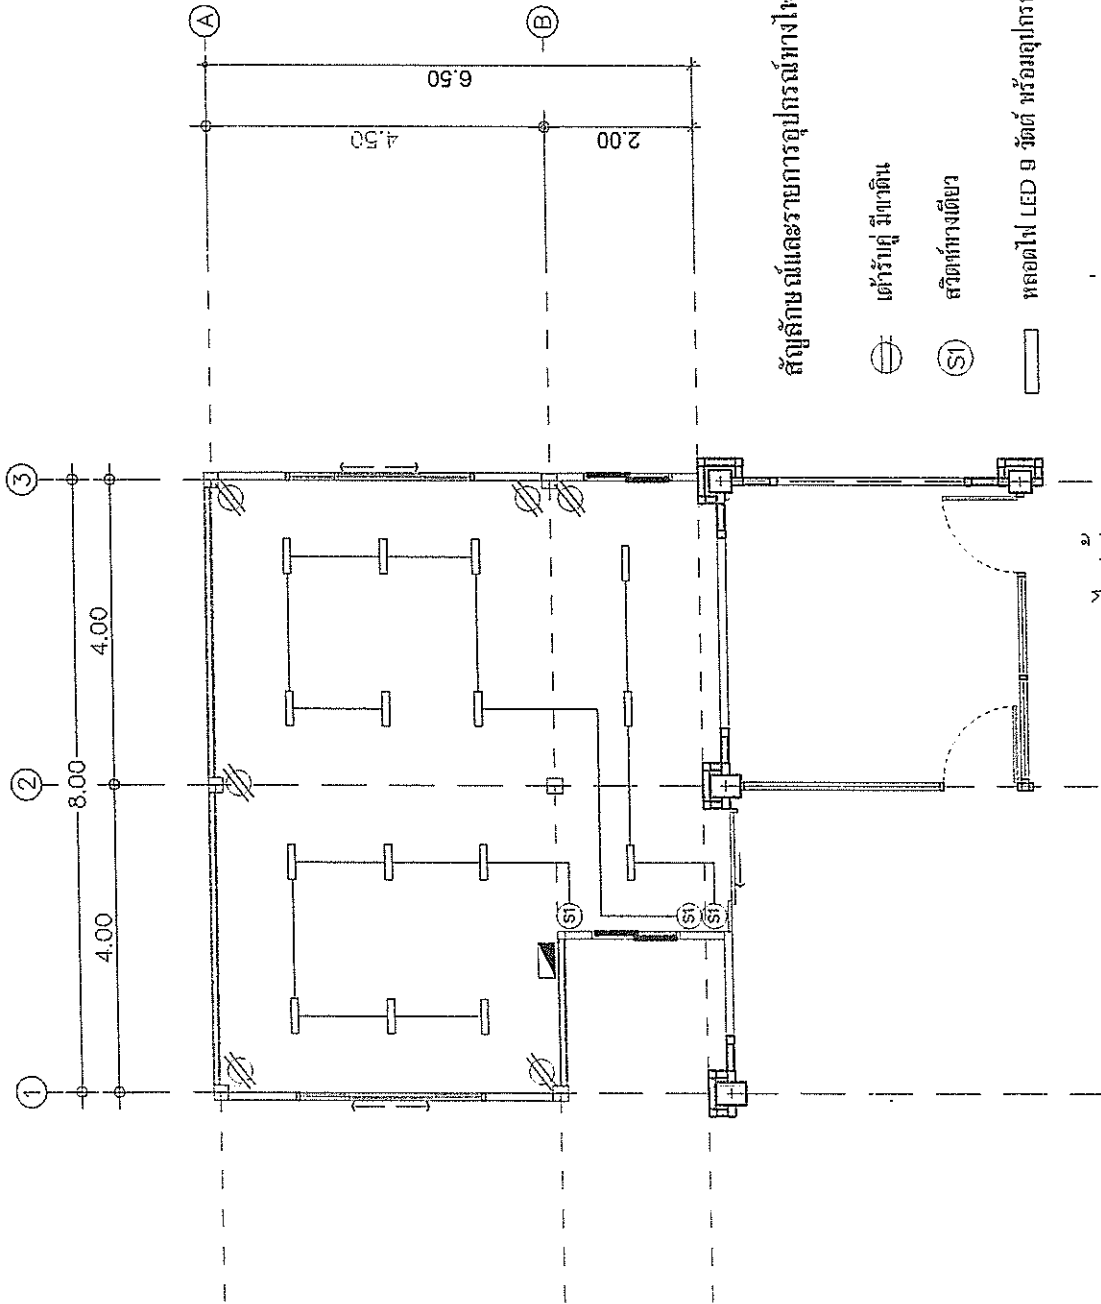

สัญลักษณ์และรายการอุปกรณ์ทางไฟฟ้า

- ⊖ เต้ารับคู่ มีภาคิน
- Ⓢ1 สวิตช์ทางเดียว
- ▭ หลอดไฟ LED 9 วัตต์ พร้อมอุปกรณ์
- ▤ กล่องควบคุม

แปลนระบบไฟฟ้า
มาตราส่วน 1 : 100

----------------------------------------------------------	--------------------------------------	-------------------------------------------------------	--------------	-----------------------------------------------------------	-----------------------------------------------------------------------	-----------------------------------------------------------------------	--------------	---------------	-------------

๒๕๖๑/๒๕๖๑